


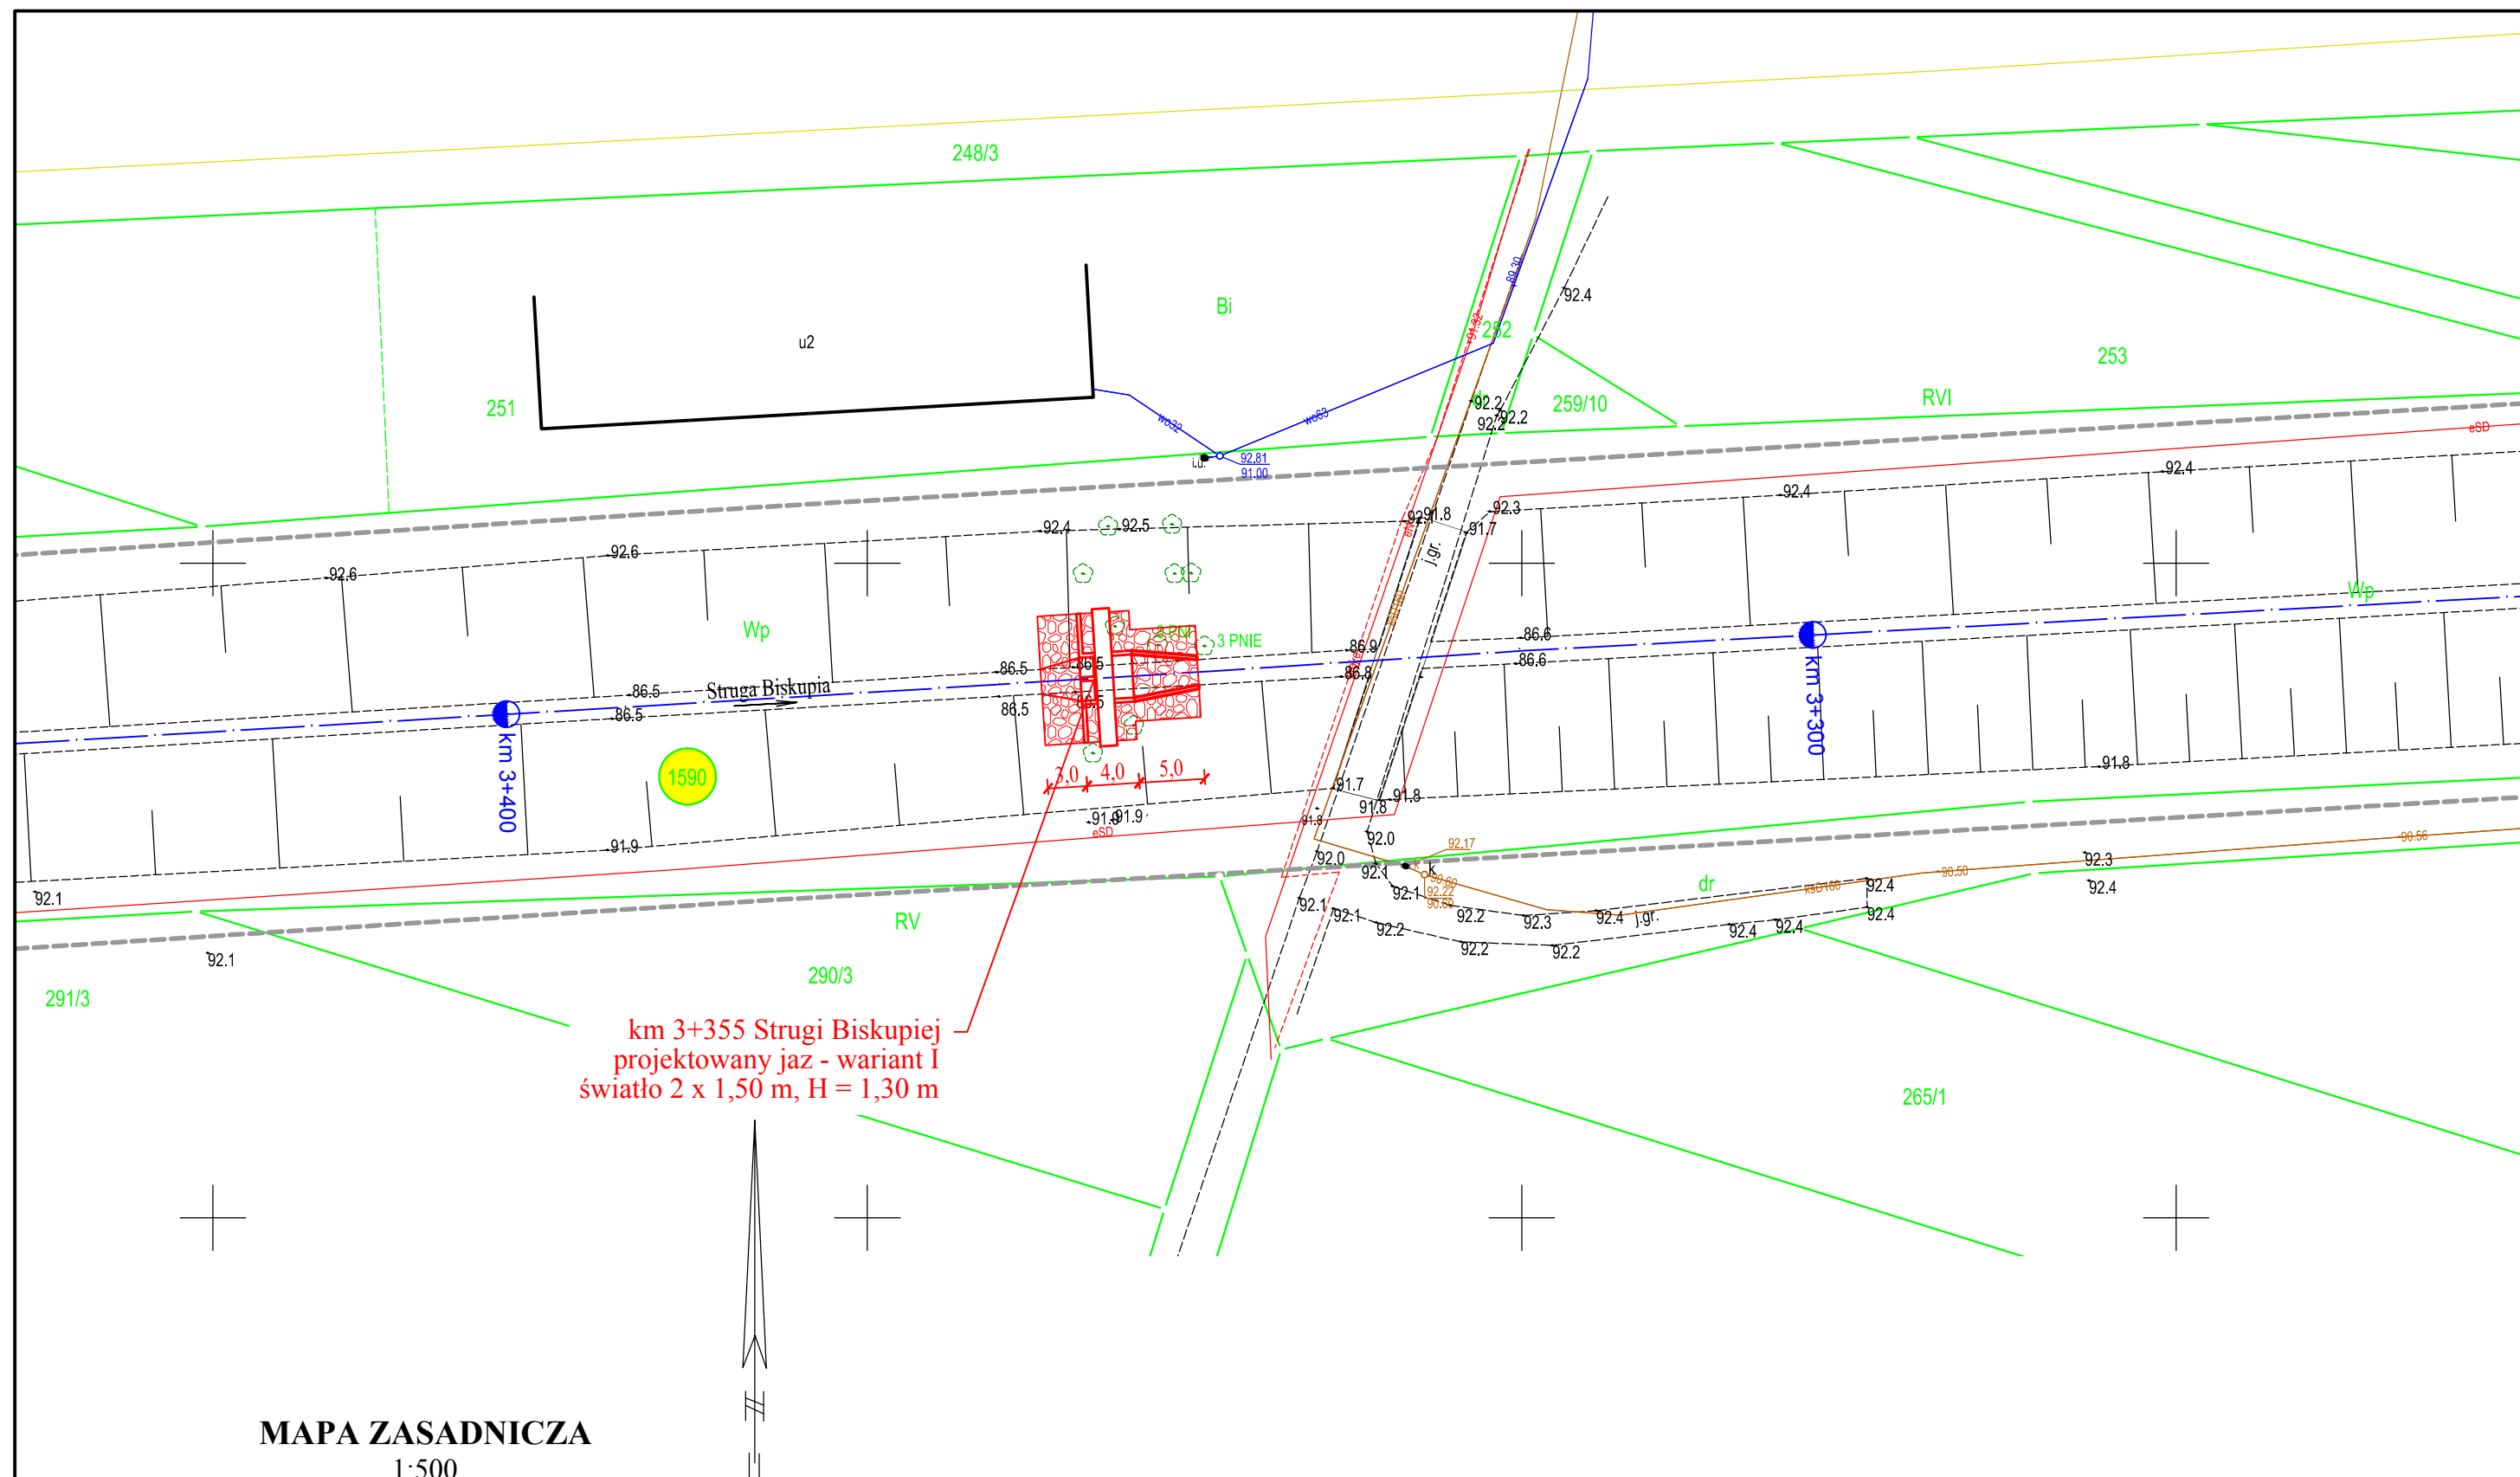

województwo: wielkopolskie
powiat: koniński
jednostka ewidencyjna: 301003_2 Kazimierz Biskupi
obręb: 0009 Kazimierz Biskupi

układ wsp. płaskich: 2000 strefa 6(18°)
układ odniesienia: Kronsztadt 60

Pracownia Geodezyjna PROBIS
Krzysztof Bujna
ul. Łyskowskiego 37D/170
87-100 Toruń
NIP 956-153-68-03, tel. 601 648 287

GEODETA
Krzysztof Bujna
upr. nr 19328
tel. 601 648 287

 Sp. z o.o.			Inwestycja: Odbudowa zasobów wodnych jezior Pojezierza Gnieźnieńskiego					
Projektował	mgr inż. Maciej Wojtkowiak <i>specjalność:</i> konstrukcyjno-budowlana upr. nr WKP/0213/ZOOK/06 <i>specjalność:</i> inżynierska hydrotechniczna upr. nr WKP/0341/PWOH/18		<i>Maciej Wojtkowiak</i> Zadanie: Koncepcja budowy jazu o piętrzeniu do 2,0 m zlokalizowanego w m. Kazimierz Biskupi					
Sprawdził			Nazwa rys.: Projekt zagospodarowania terenu - wariant I					
Stadium:	KONCEPCJA TECHNICZNA		Data 12.2020		Nr arch. 3352/20	Nr umowy ZZ Koło/ ZPI/1/2020	Skala 1:500	Nr rys. 2.1