


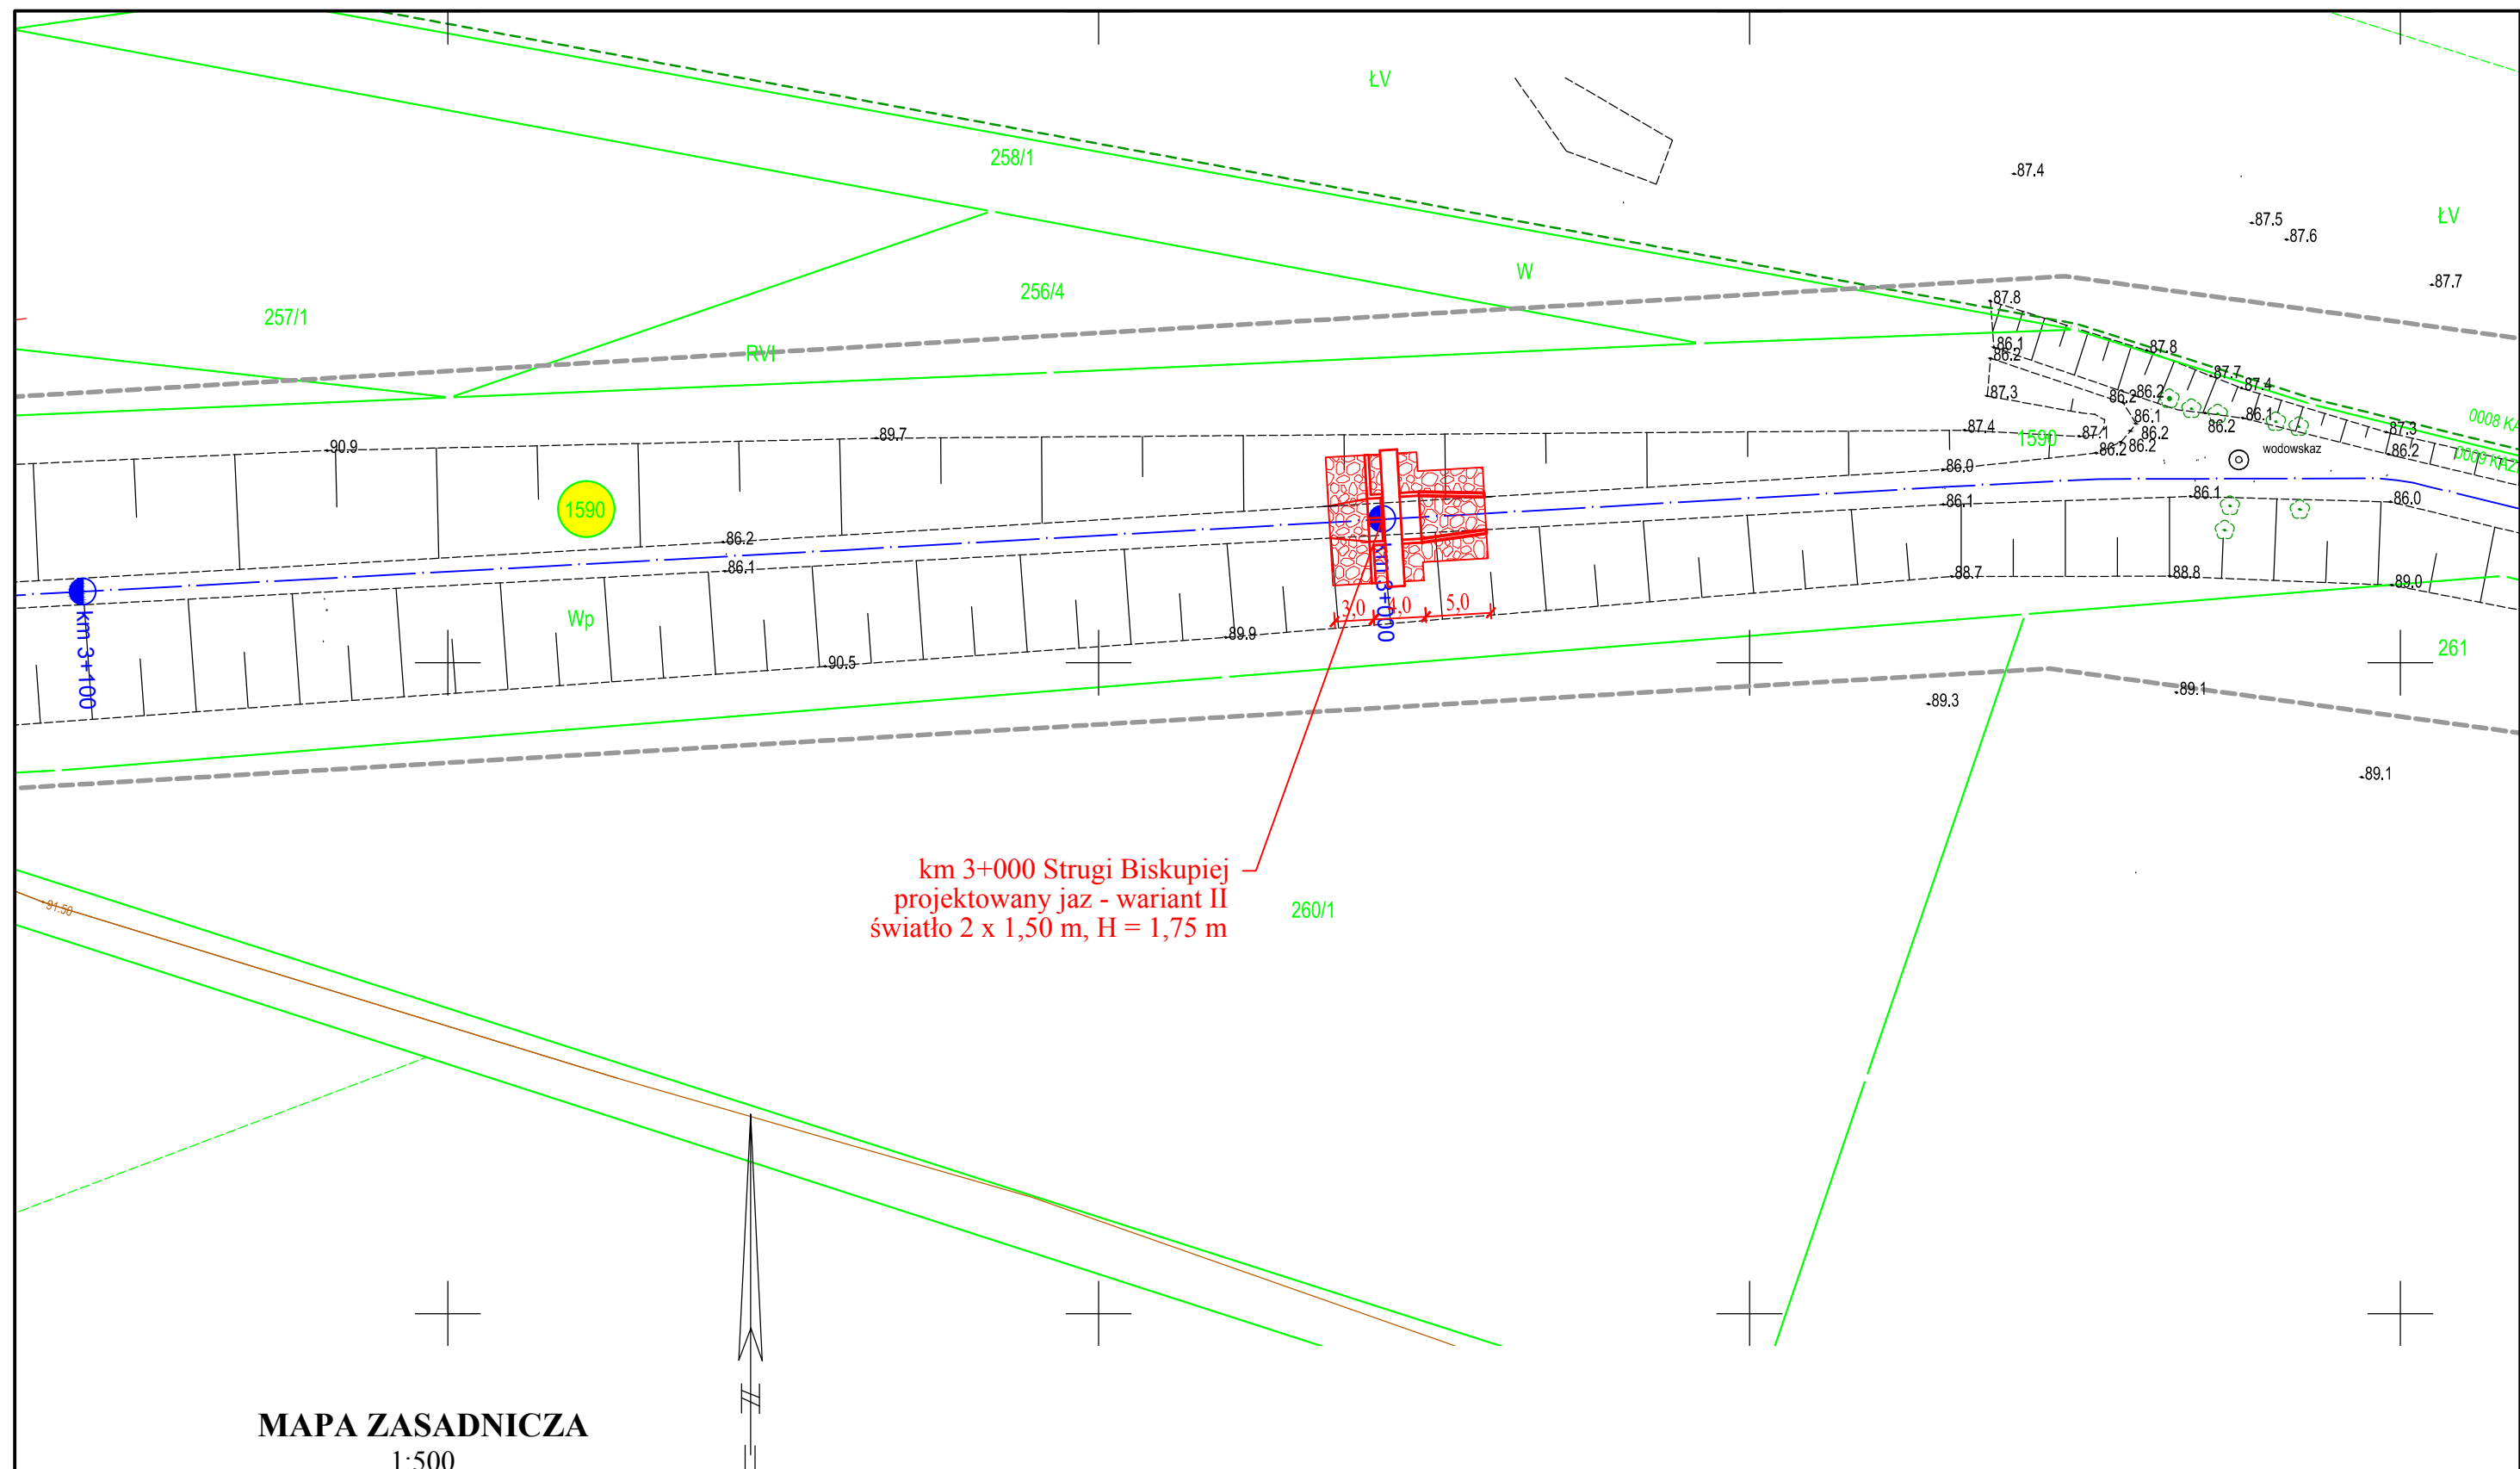

MAPA ZASADNICZA
1:500

województwo: wielkopolskie
powiat: koniński
jednostka ewidencyjna: 301003_2 Kazimierz Biskupi
obręb: 0009 Kazimierz Biskupi

układ wsp. płaskich: 2000 strefa 6(18°)
układ odniesienia: Kronsztadt 60

Pracownia Geodezyjna PROBIS
Krzysztof Bujna
ul. Łyskowskiego 37D/170
87-100 Toruń
NIP 956-153-68-03, tel. 601 648 287

GEODETA
Krzysztof Bujna
upr. nr 19328
tel. 601 648 287

		Inwestycja: Odbudowa zasobów wodnych jezior Pojezierza Gnieźnieńskiego			
Projektował	mgr inż. Maciej Wojtkowiak specjalność: konstrukcyjno-budowlana upr. nr WKP/0213/ZOOK/06 specjalność: inżynierska hydrotechniczna upr. nr WKP/0341/PWOH/18		Zadanie: Koncepcja budowy jazu o piętrzeniu do 2,0 m zlokalizowanego w m. Kazimierz Biskupi		
			Nazwa rys.: Projekt zagospodarowania terenu - wariant II		
Sprawdził Stadium: KONCEPCJA TECHNICZNA		Data 12.2020	Nr arch. 3352/20	Nr umowy ZZ Koło/ ZPI/1/2020	Skala 1:500
				Nr rys. 2.2	