


Mobile zabezpieczenie szandorowe



BRZEG PRAWY

Skala 1:50

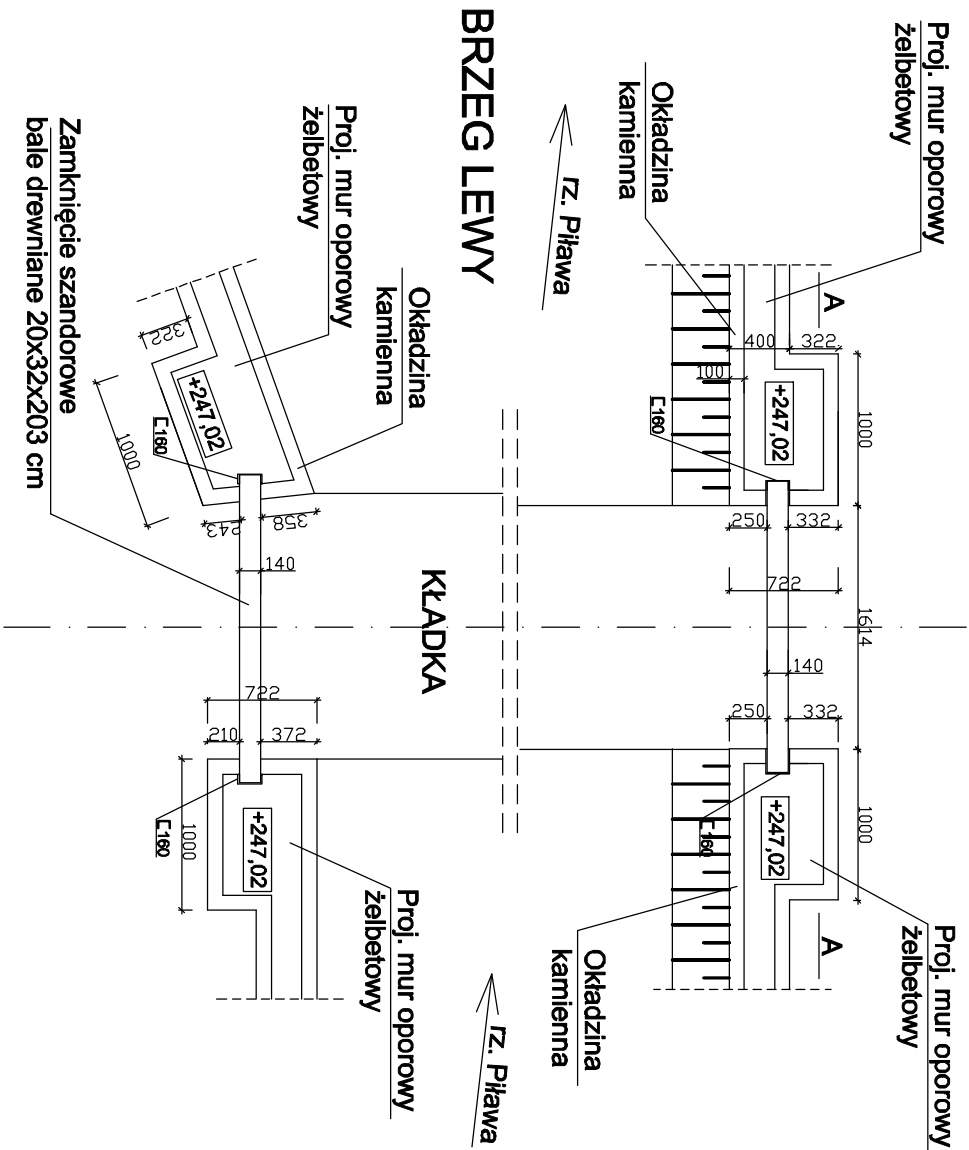


Zamocowanie ceownika

Skala 1:20

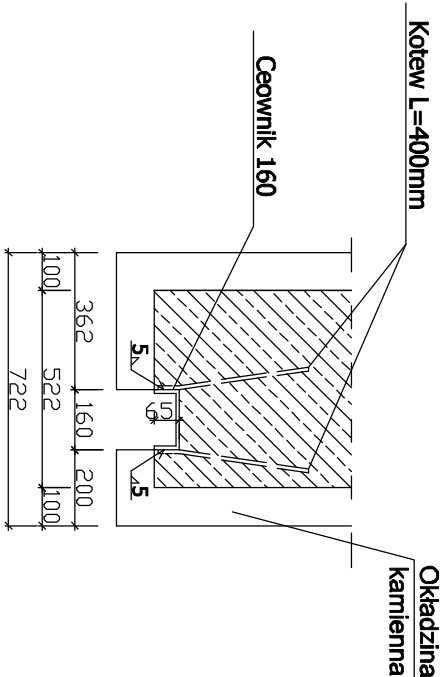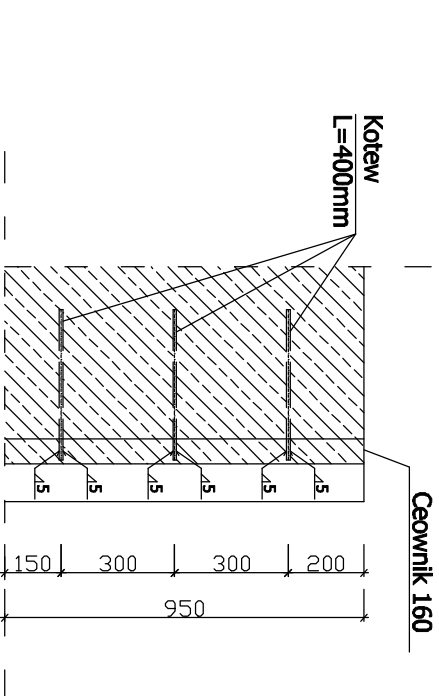

Mobile zabezpieczenie szandorowe

Skala 1:50

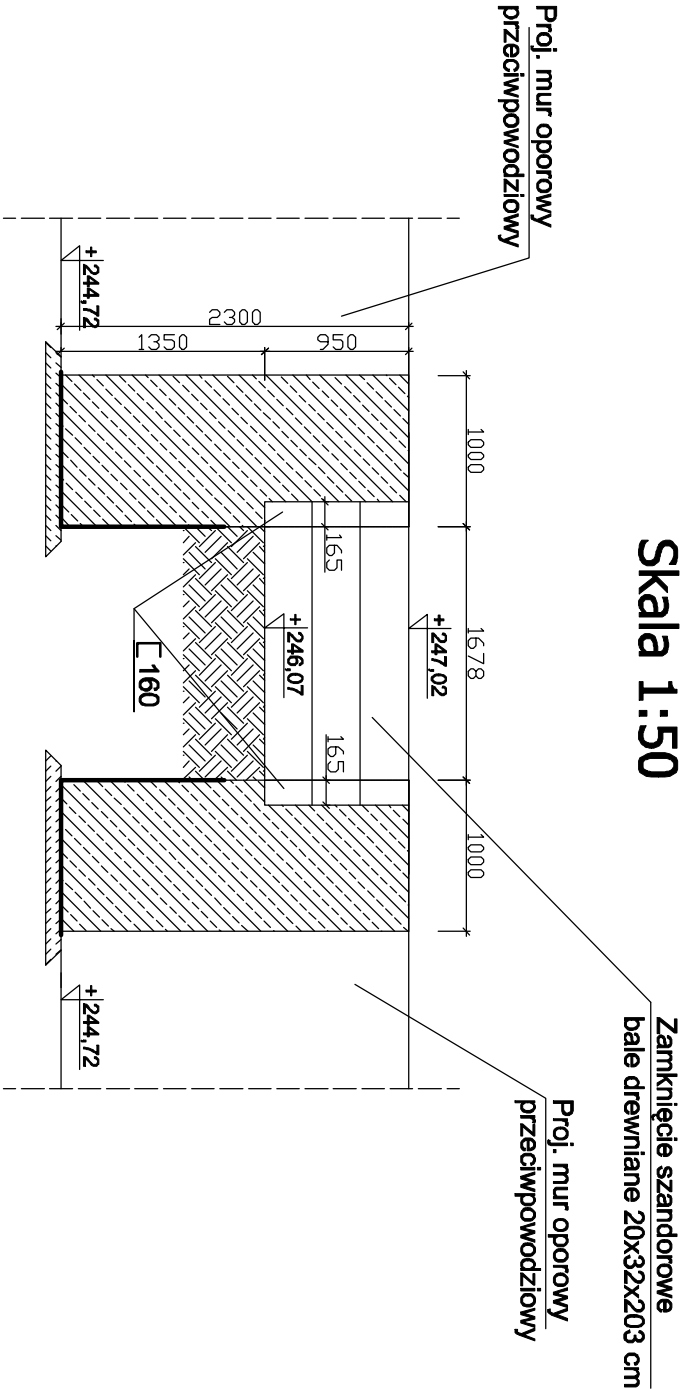

Stal zbrojeniowa A-II 18G2 (lub odpowiednik)
Beton B 45
Elektrody ER 146
Otulina min 50 mm

Projektował		mgr inż. Lukasz Gontarz Upr. bud. nr ZAP/0004/P00K/11, spec. konstrukcyjno–budowlana do projektowania bez ograniczeń		NAZWA PROJEKTU PROJEKT BUDOWLANY WAŁY RZEKI PIŁAWY - MOŚCISKO BUDOWA WAŁÓW PRZECIWPOWODZIOWYCH GM. DZIERŻONÓW			
Sprawdził		mgr inż. Paweł Sawicki Upr. bud. nr ZAP/0007/P00K/11, spec. konstrukcyjno–budowlana do projektowania bez ograniczeń		NAZWA RYSUNKU Mobile zabezpieczenie szandorowe			
PODZIAŁKA 1:20 1:50		 Bimor BIURO PROJEKTÓW B.P. B.M. "Bimor" Sp. z o.o. 70–362 SZCZECIN, UL. JAGIELLOŃSKA 67/68		DATA 08.2013		NR PROJEKTU B–793/PW	
		IMIĘ I NAZWISKO		PODPIS		RYS. 6	