


Rys. Nr 1  
Rzut parteru - schemat zmian  
Skala 1:50

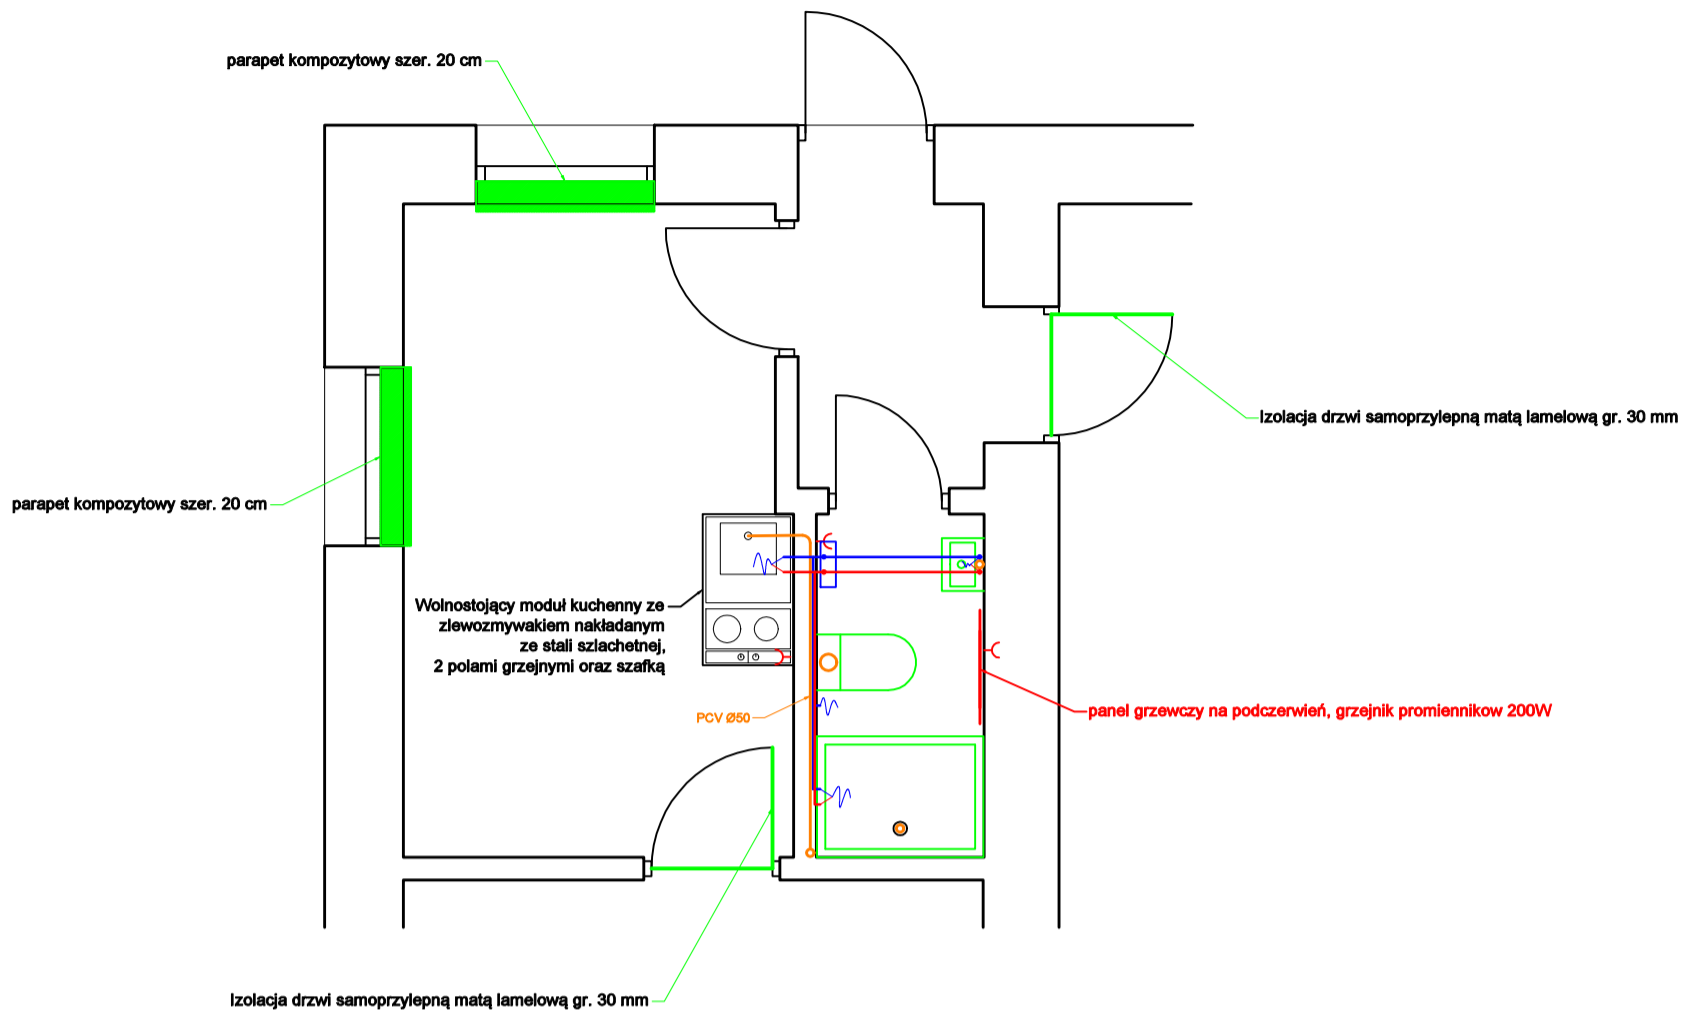

Rys. Nr 2  
Rzut przyziemia - schemat zmian  
Skala 1:50

