



Rzut parteru Skala 1:50

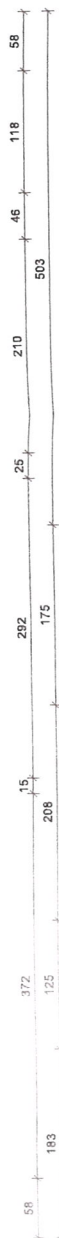


K

ELFACJA ŁAZIENKI

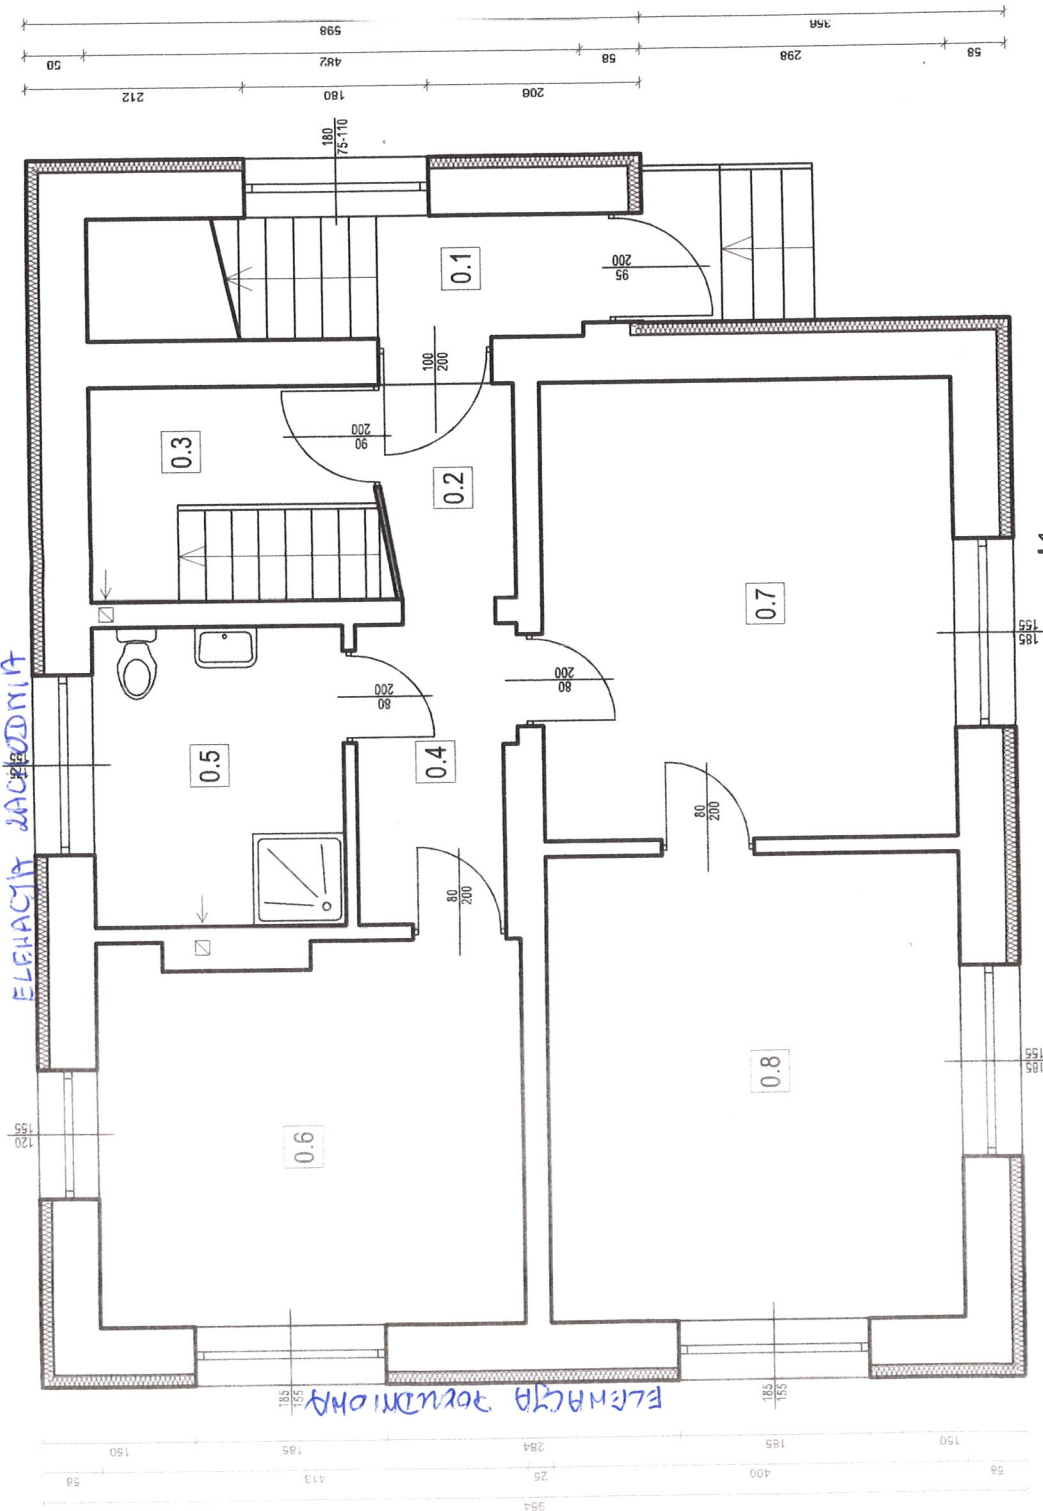


N

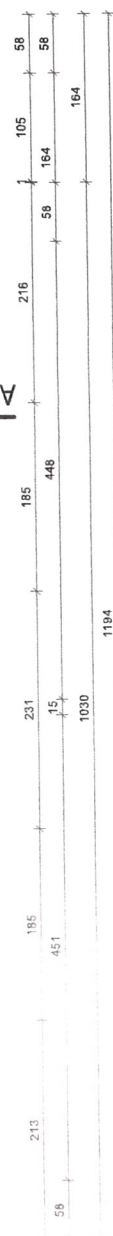

Nr	Nazwa pomieszczenia	Pow. użytkowa	Posadzka
0.1	Korunkacja	5.69 m²	Płytki ceramiczne
0.2	Korunkacja	2.62 m²	Płytki ceramiczne
0.3	Korunkacja	4.13 m²	Płytki ceramiczne
0.4	Korunkacja	4.34 m²	Płytki ceramiczne
0.5	Łazienka	7.12 m²	Płytki ceramiczne
0.6	Biuro	14.96 m²	Panele
0.7	Biuro	17.92 m²	Panele
0.8	Biuro	18.04 m²	Panele
Razem		74.82 m²	

Elewacja zachodnia
Skala 1:100

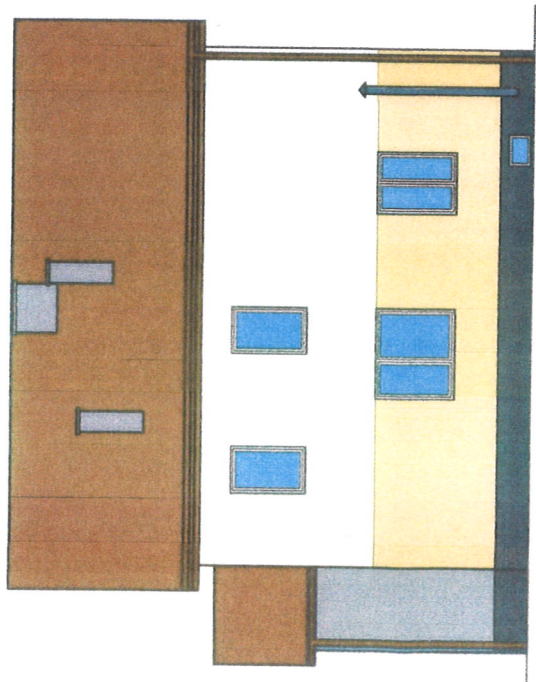

Elewacja południowa
Skala 1:100

