


## Przekrój A-A
## skala 1:50

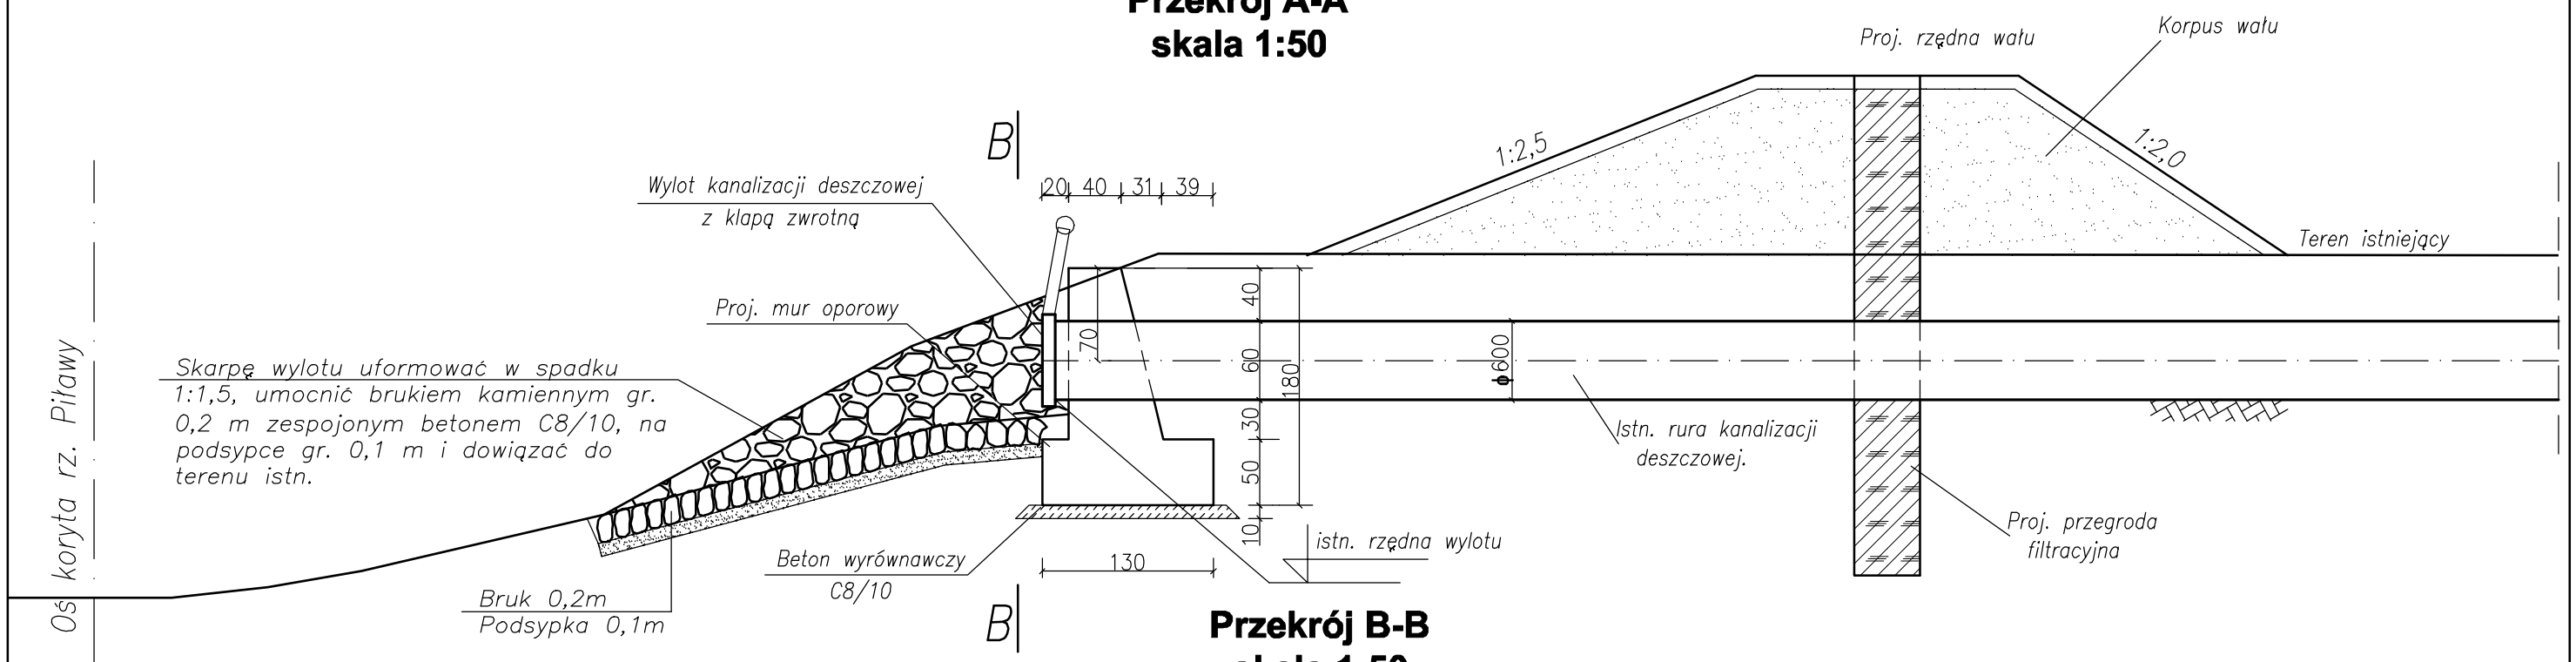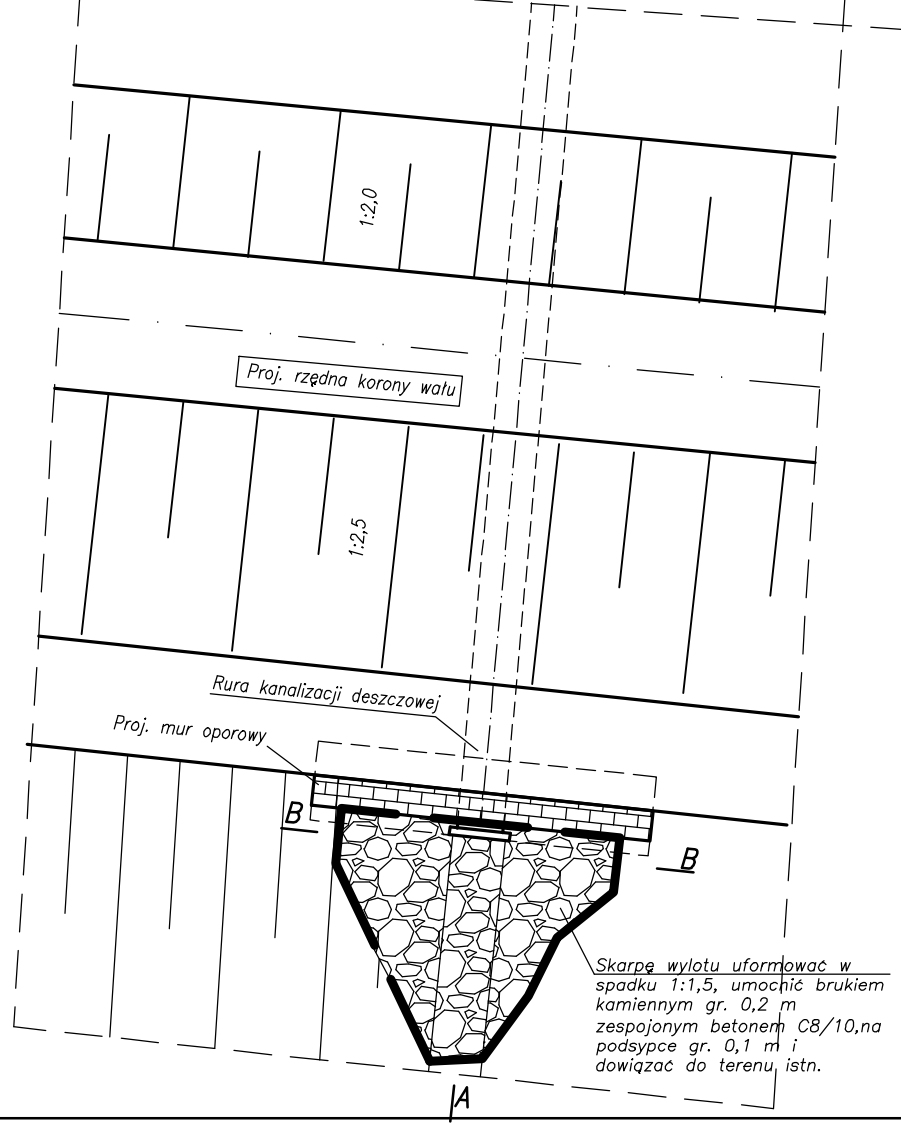


## Przekrój B-B
## skala 1:50

## SYTUACJA
## Przepust wałowy
## skala 1:100

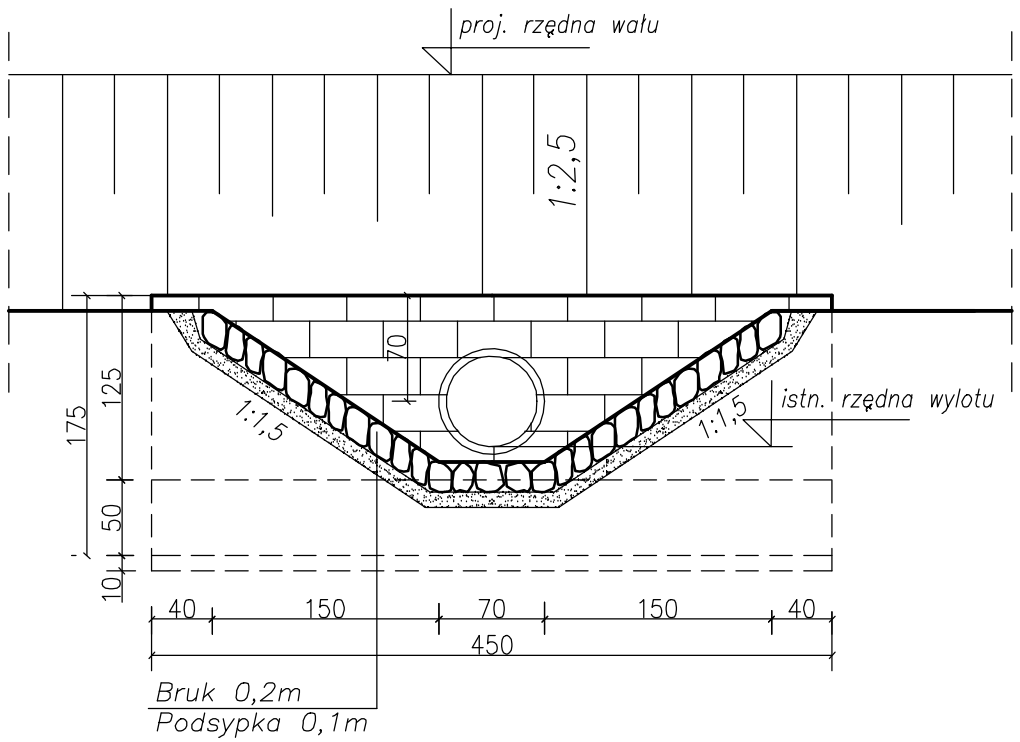


**Uwaga:**

1. Przed przystapieniem do robót budowlanych należy zinwentaryzować istniejące wylotu i wykonać projektowane wyloty na tych samych rzędnych.
2. Skarpę i dno wyloru zabezpieczyć brukiem kamiennnym. Skarpę wykonać w nachyleniu min. 1:1,5 i dowązać do terenu istniejącego
3. W przypadku stwierdzenia wystąpienia gruntów o słabych parametrach ( np. gruntów organicznych, gruntów w stanie miękkoplastycznym itp. ) należy jest bezwzględnie usunąć i wymienić na odpowiednio zagęszczoną podsypkę piaskową.
4. W przypadku wykonywania nowych wylotów kanalizacji deszczowej, wlot do urządzenia wodnego od strony odpowietrznej należy wykonać i zabezpieczyć w analogiczny sposób.
5. Konstrukcję żelbetową wylotów wykonać analogicznie jak konstrukcję murka przeciwpowodziowego o wys. 1,80 m. Zestawienie zbrojenia dla wylotów znajduje się na rysunku zbrojeniowym murków przeciwpowodziowych.

| | | | |
|---|---|---|---|
| Projektował | mgr inż. Łukasz Gontarz<br>Upr. bud. nr ZAP/0004/POOK/11, spec. konstrucyjno-budowlana do projektowania bez ograniczeń | | NAZWA PROJEKTU<br>PROJEKT WYKONAWCZY<br>WAŁY RZEKI PIŁAWY - MOŚCISKO BUDOWA WAŁÓW PRZECIWPOWODZIOWYCH GM. DZIERŻONIÓW |
| Sprawdził | mgr inż. Paweł Sawicki<br>Upr. bud. nr ZAP/0007/POOK/11, spec. konstrucyjno-budowlana do projektowania bez ograniczeń | | NAZWA RYSUNKU<br>Konstrukcja wylotu przepustu wałowego |
| PODZIAŁKA | IMIĘ I NAZWISKO | PODPIS | |
| 1:50<br>1:100 | BIURO PROJEKTÓW<br>B.P.B.M."Bimor" Sp. z o.o.<br>70-382 SZCZECIN, UL. JAGIELLOŃSKA 67/68 | DATA<br>10.2013 | NR PROJEKTU<br>B-793/PW<br>RYS.<br>8 |