


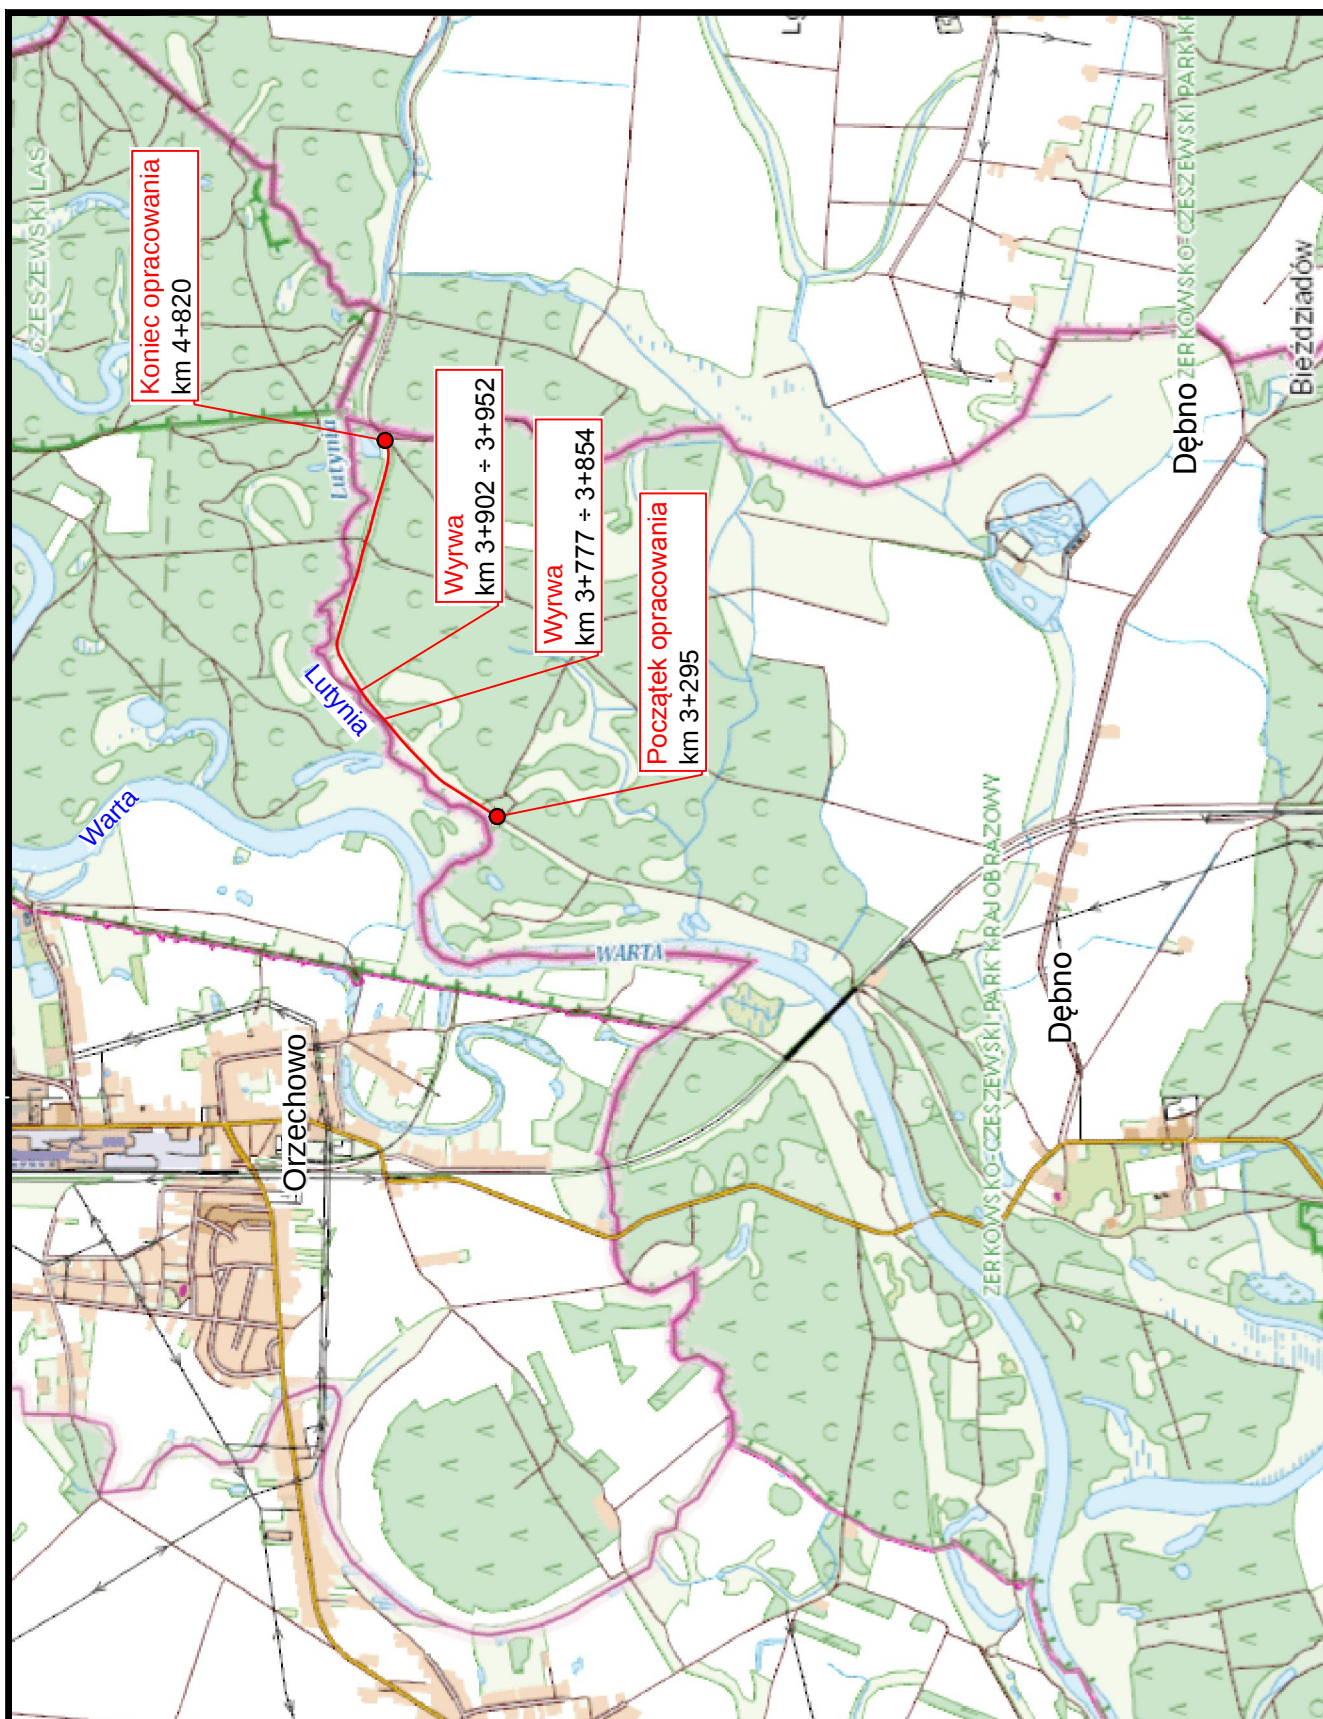

hydroprojekt
Sp. z o.o. w Poznaniu

Inwestycja:

**Opracowanie dokumentacji na zabezpieczenie
stopy wału Lutyni (odcinkowo w km 3+295 -
4+820) w bliskim sąsiedztwie rzeki na terenie
gminy Nowe Miasto nad Wartą**

Opracował:

mgr inż. Jacek Kalbarczyk
(upr. bud. nr ewid. 183/78/Pw)
w specjalności konstrukcyjno - inżynierskiej

J. Kalbarczyk

Obiekt:

Stadium:

mgr inż. Jakub Szulc

J. Szulc

Nazwa rysunku:

Mapa poglądowa

Stadium:

PROJEKT WYKONAWCZY

Data:

12.2019

Nr archiwalny:

3339/19

Nr umowy:

PO.ROZ/149/2019

Skala:

1:25 000

Nr rysunku:

1