


MAPA DO CELÓW PROJEKTOWYCH	
Oznaczenie kancelaryjne	ND.6640.1655.2019
Złożenie pracy geodezyjnej	Debno
Nazwa miejscowości	303002_5 Miłosław
Identyfikator i nazwa jednostki ewidencyjnej	0006 Czeszewo
Identyfikator i nazwa obszaru ewidencyjnego	1:500
Sekcja mapy zasadniczej	6.171.16.19.2.3; 6.171.16.19.2.1;
Nazwa układu współrzędnych prostokątnych płaskich	6.171.16.19.2.2
Nazwa układu wysokości	2000 – strefa 6
Oznaczenie granic obszaru, który był przedmiotem aktualizacji	Kronsztadt 60
Informacje o służebnościach gruntowych mających wpływ na zagospodarowanie gruntów, zlokalizowanych w granicach projektowanej inwestycji	Mapę opracowano bez ustalenia służebności gruntowych
Data opracowania mapy	19.12.2019r.
GEODEZYJNO-KARTOGRAFICZNY ZAKŁAD USŁUGOWY inż. JAN CEGŁA ul. Górnosłaska 69/76, tel. 062 766 40 30 62-800 KALISZ	
Imię i nazwisko lub nazwa podmiotu	podpis osoby reprezentującej podmiot
inż. JAN CEGŁA GEODETA UPRAWNIONY Uprawnienie GUGIK nr 1208	
Imię i nazwisko geodety uprawnionego	nr uprawnień i podpis geodety
Upr. GUGIK 1208	

Poświadczam, że niniejszy dokument został opracowany w wyniku prac geodezyjnych i kartograficznych, których rezultaty zawiera operat techniczny wpisany do ewidencji materiałów

STAROSTA WRZESIŃSKI
P.3020.2020.124
(identyfikator ewidencyjny materiału zasobu – operatu technicznego)

2020-01-28
(Data wpisania operatu technicznego do ewidencji materiałów zasobu)

z up. Starosty
Hanna Brzybylska
Inspektor

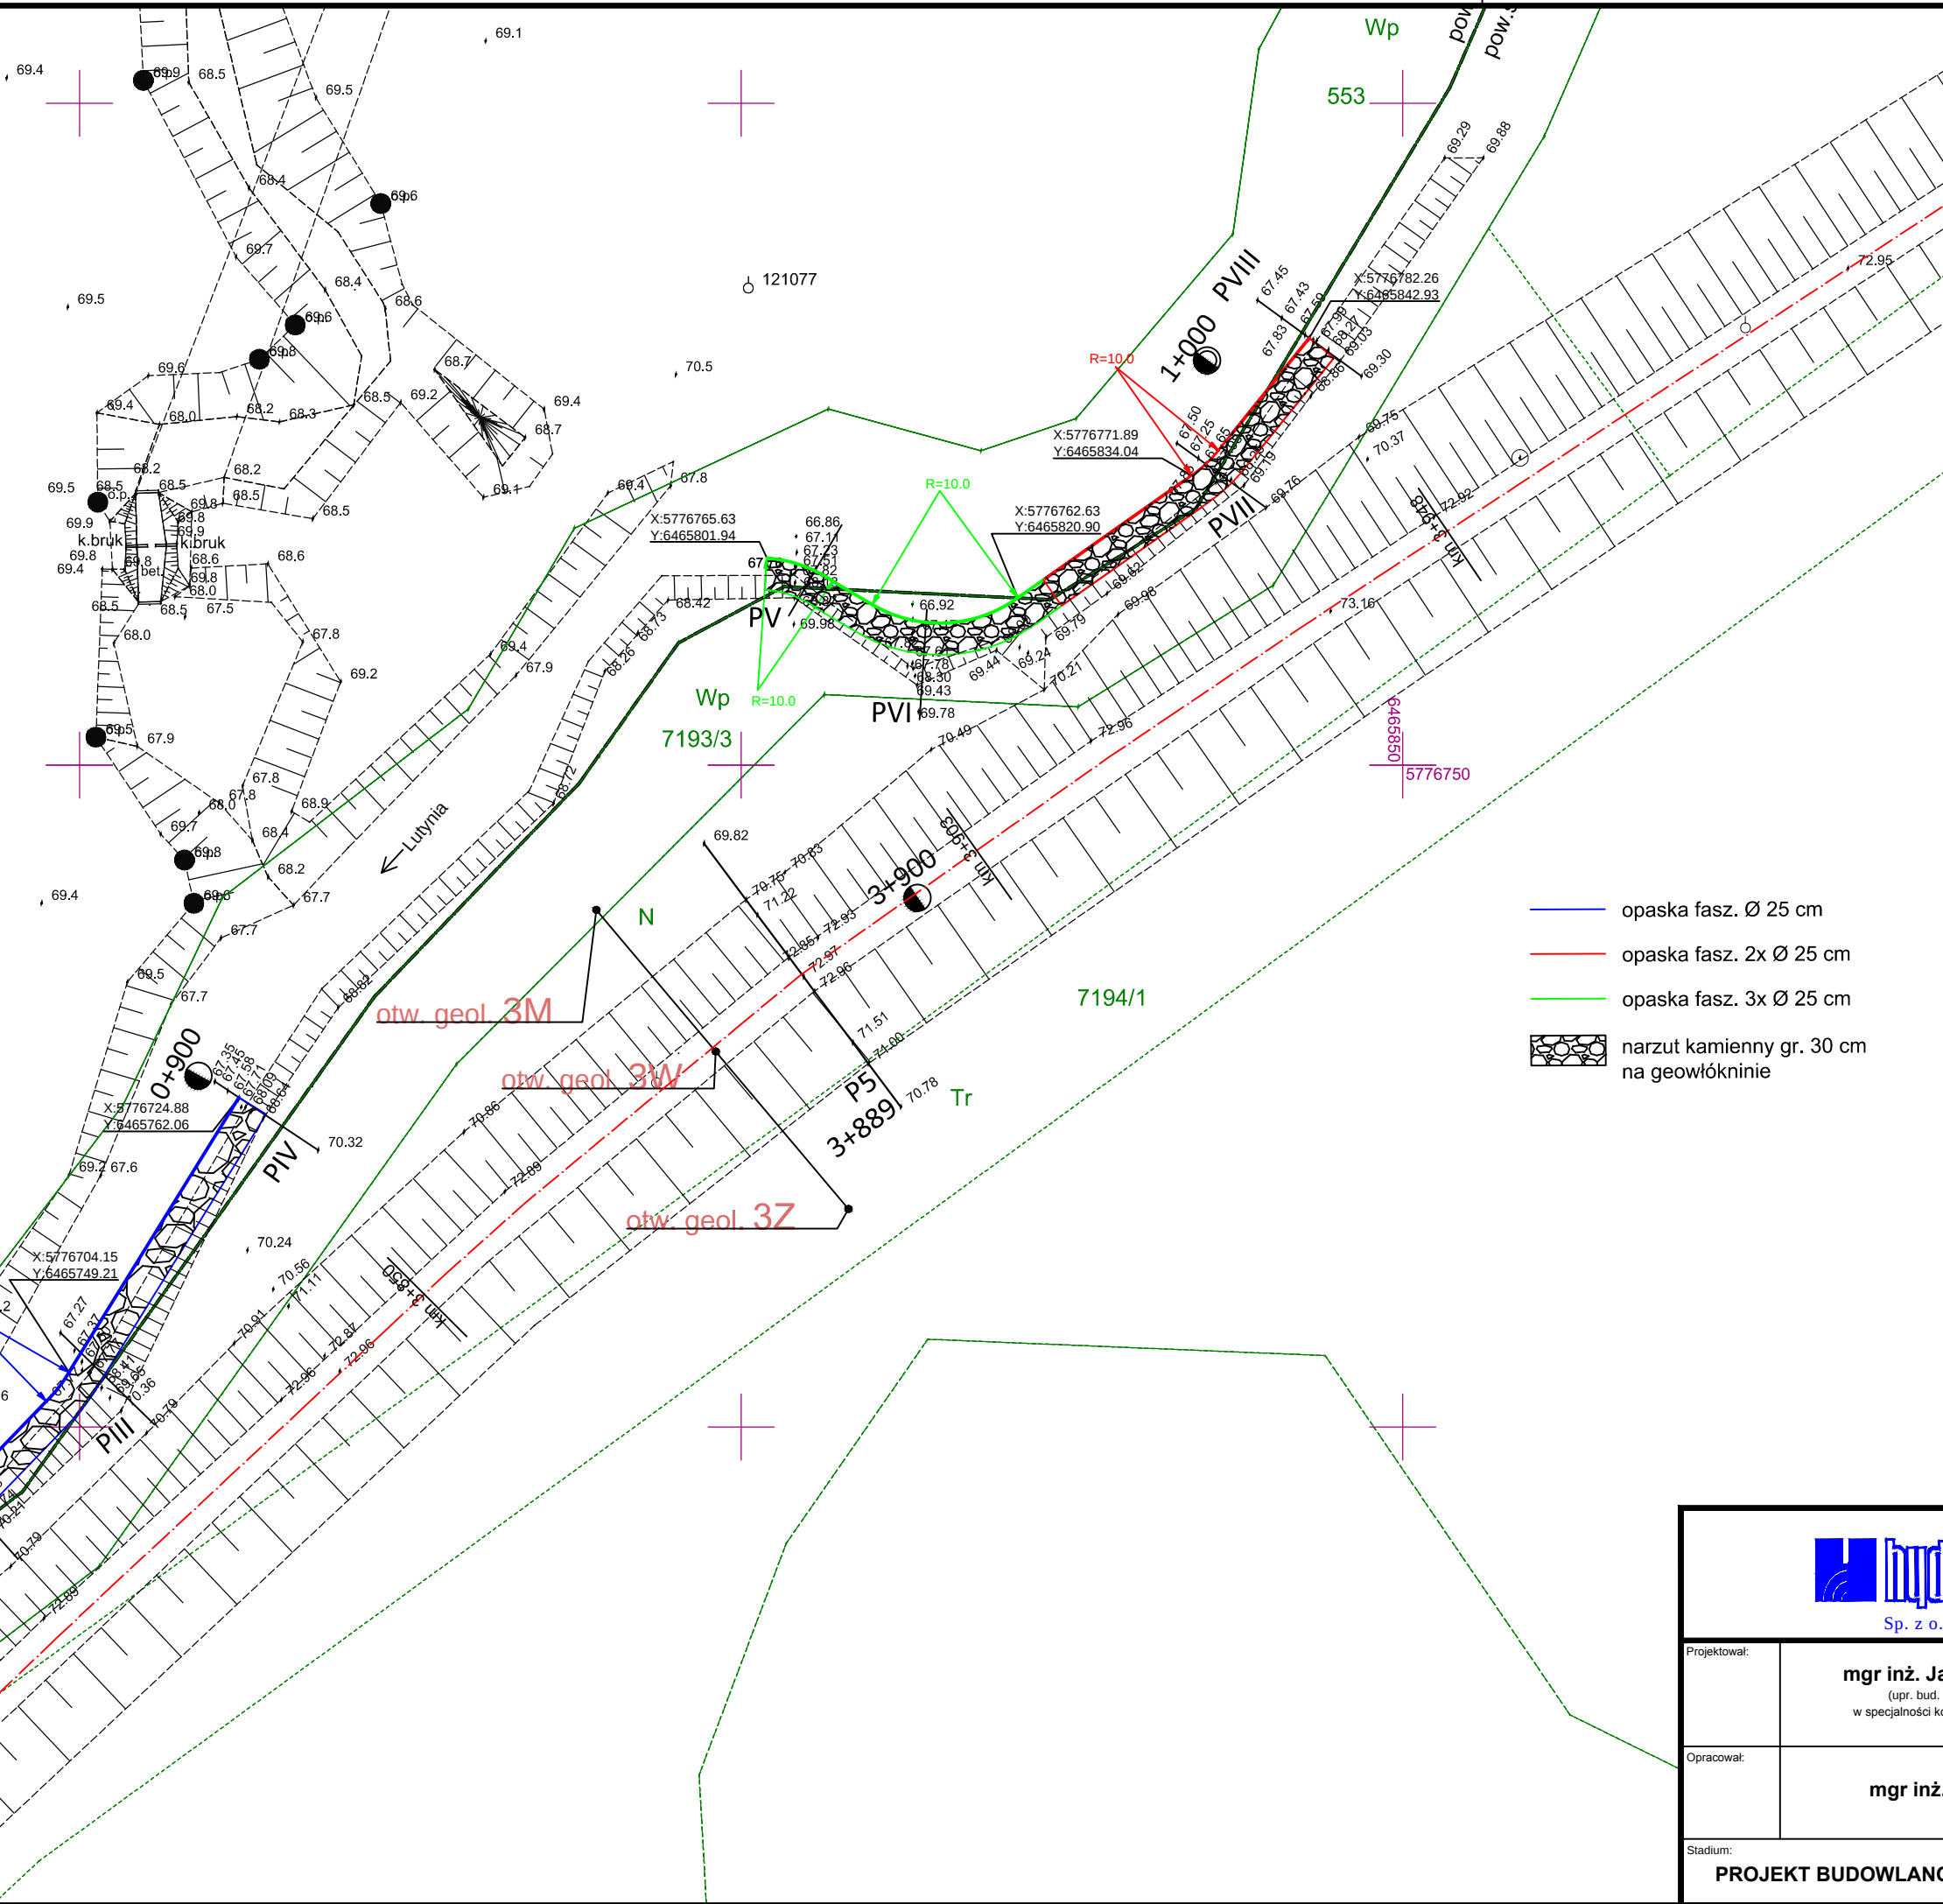

Poświadczam, że niniejszy dokument został opracowany w wyniku prac geodezyjnych i kartograficznych, których rezultaty zawiera operat techniczny wpisany do ewidencji materiałów państwowego zasobu geodezyjnego i kartograficznego

STAROSTA ŚREDZKI
P.3025.2020.173
(identyfikator ewidencyjny materiału zasobu – operatu technicznego)

28.01.2020
(Data wpisania operatu technicznego do ewidencji materiałów zasobu)

z up. Starosty
Grzegorz Sopotnicki
Geodeta

(Imię, nazwisko i podpis osoby reprezentującej organ)

MAPA DO CELÓW PROJEKTOWYCH	
Oznaczenie kancelaryjne	GK.6640.2240.2019
Złożenie pracy geodezyjnej	Debno
Nazwa miejscowości	302503_2 Nowe Miasto Nad Wartą
Identyfikator i nazwa jednostki ewidencyjnej	0007 Debno
Identyfikator i nazwa obszaru ewidencyjnego	1:500
Sekcja mapy zasadniczej	6.171.16.19.2.3; 6.171.16.19.2.1;
Nazwa układu współrzędnych prostokątnych płaskich	6.171.16.19.2.2
Nazwa układu wysokości	2000 – strefa 6
Oznaczenie granic obszaru, który był przedmiotem aktualizacji	Kronsztadt 60
Informacje o służebnościach gruntowych mających wpływ na zagospodarowanie gruntów, zlokalizowanych w granicach projektowanej inwestycji	Mapę opracowano bez ustalenia służebności gruntowych
Data opracowania mapy	19.12.2019r.
GEODEZYJNO-KARTOGRAFICZNY ZAKŁAD USŁUGOWY inż. JAN CEGŁA ul. Górnosłaska 69/76, tel. 062 766 40 30 62-800 KALISZ	
Imię i nazwisko lub nazwa podmiotu	podpis osoby reprezentującej podmiot
inż. JAN CEGŁA GEODETA UPRAWNIONY Uprawnienie GUGIK nr 1208	
Imię i nazwisko geodety uprawnionego	nr uprawnień i podpis geodety
Upr. GUGIK 1208	



Projektował:	mgr inż. Jacek Kalbarczyk (upr. bud. nr ewid. 183/78Pw) w specjalności konstrukcyjno - inżynierskiej
Opracował:	mgr inż. Jakub Szulc
Stadium:	PROJEKT BUDOWLANO - WYKONAWCZY

Obiekt:	Opracowanie dokumentacji na zabezpieczenie stopy wału Lutyni (odcinkowo w km 3+295 - 4+820) w bliskim sąsiedztwie rzeki na terenie gminy Nowe Miasto nad Wartą			
Nazwa rysunku:	Mapa sytuacyjno-wysokościowa			
Nr archiwalny:	Nr umowy:	Skala:	Nr rysunku:	
3339/19	PD.RDZ/149/2019	1:500	2	