
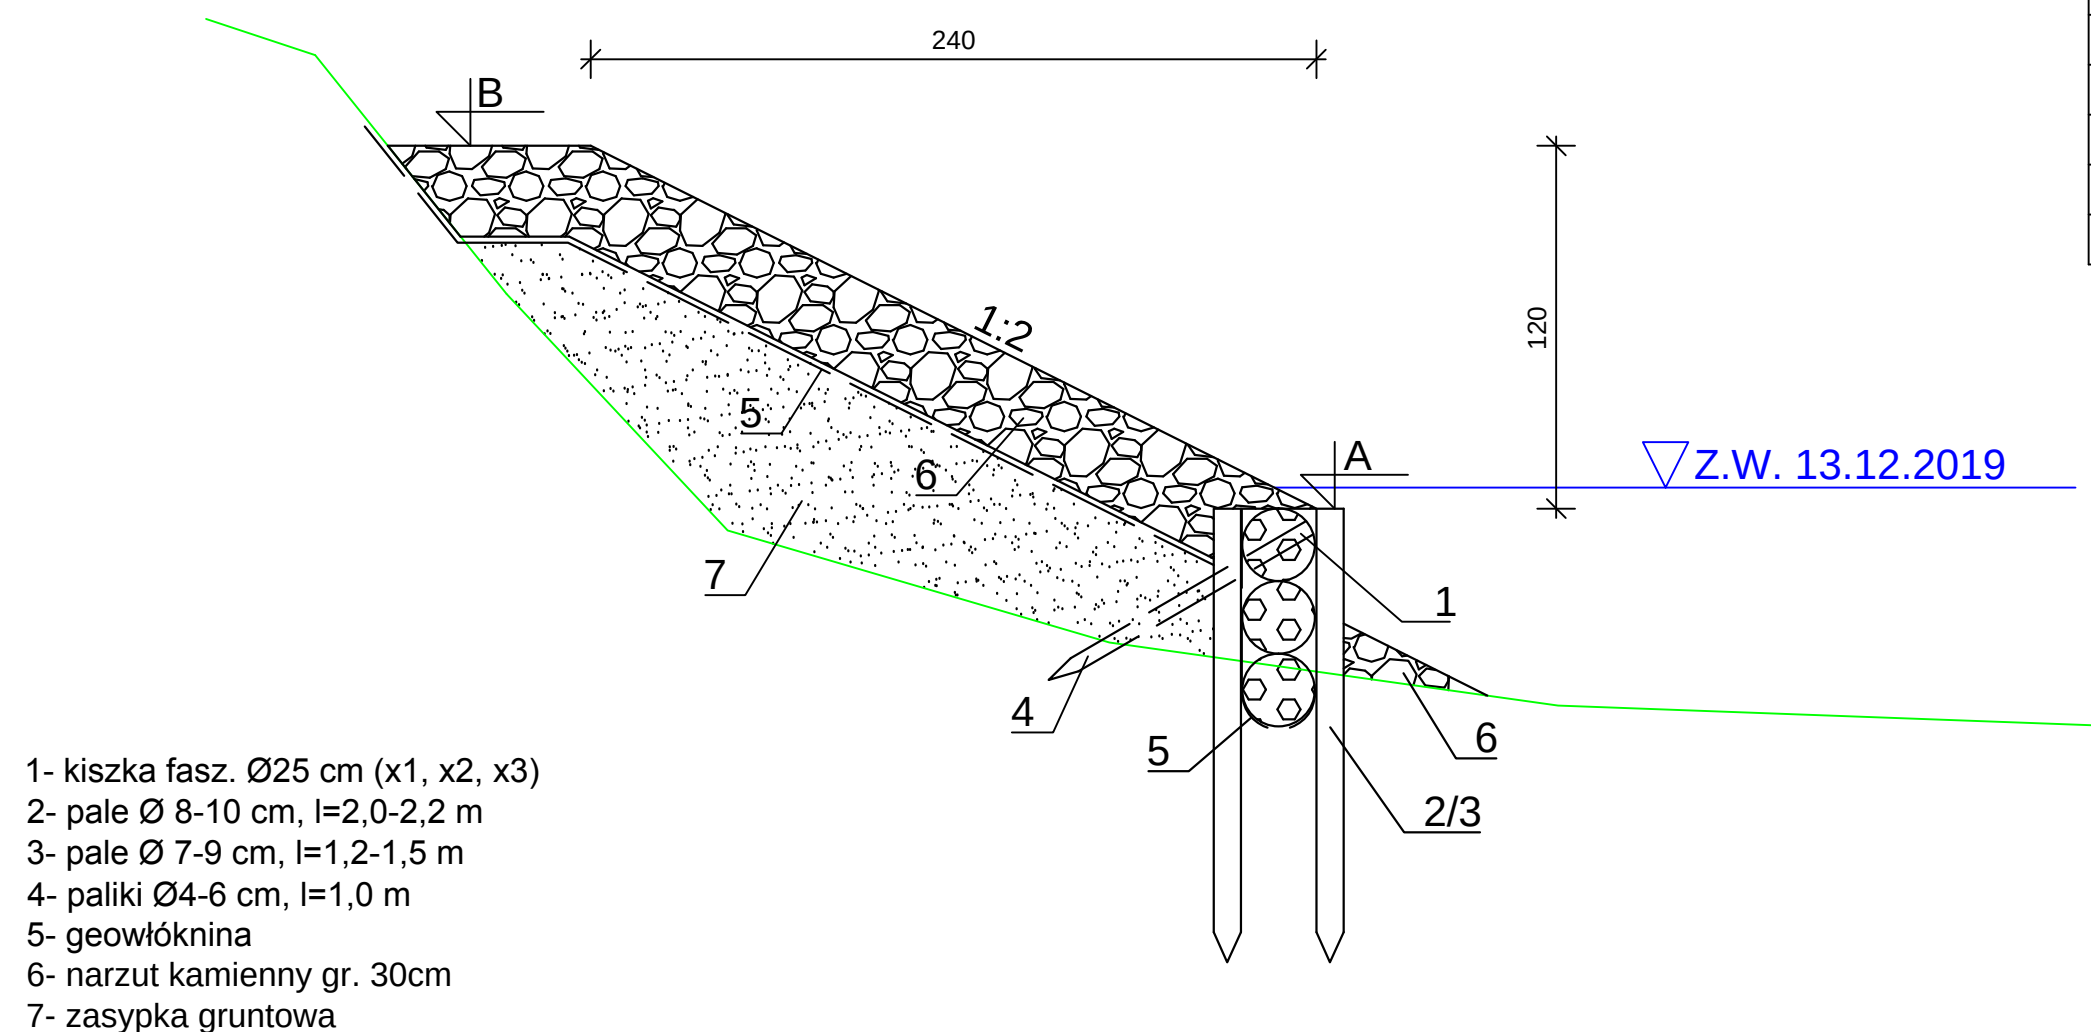


Nr przekr.	A [m n.p.m.]	B [m n.p.m.]
P-I	67.68	68.88
P-II	67.71	68.91
P-III	67.72	68.92
P-IV	67.74	68.94
P-V	67.81	69.01
P-VI	67.82	69.02
P-VII	67.84	69.04
P-VIII	67.85	69.05

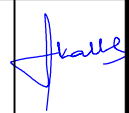

Umocnienie brzegu lewego Lutyni	km rzeki	dług. opaski	km wału
opaska fasz. Ø 25 cm	0+830 - 0+900	73	3+780 - 3+850
opaska fasz. 2x Ø 25 cm	0+962 - 0+981	22	3+919 - 3+948
opaska fasz. 3x Ø 25 cm	0+981 - 1+007	28	3+903 - 3+919

		Inwestycja: Opracowanie dokumentacji na zabezpieczenie stopy wału Lutyni (odcinkowo w km 3+295 - 4+820) w bliskim sąsiedztwie rzeki na terenie gminy Nowe Miasto nad Wartą	
Projektował: mgr inż. Jacek Kalbarczyk (upr. bud. nr ewid. 183/78/Pw) w specjalności konstrukcyjno - inżynierskiej		Obiekt: 	
Opracował: mgr inż. Jakub Szulc		Nazwa rysunku: Przekrój typowy opaski brzegowej	
Stadium: PROJEKT BUDOWLANO - WYKONAWCZY	Data: 12.2019	Nr archiwalny: 3339/19	Nr umowy: PO.ROZ/149/2019
		Skala: 1:25	Nr rysunku: 4