


Plan sytuacyjny - jaz klapowy w Nieporęcie

1:200

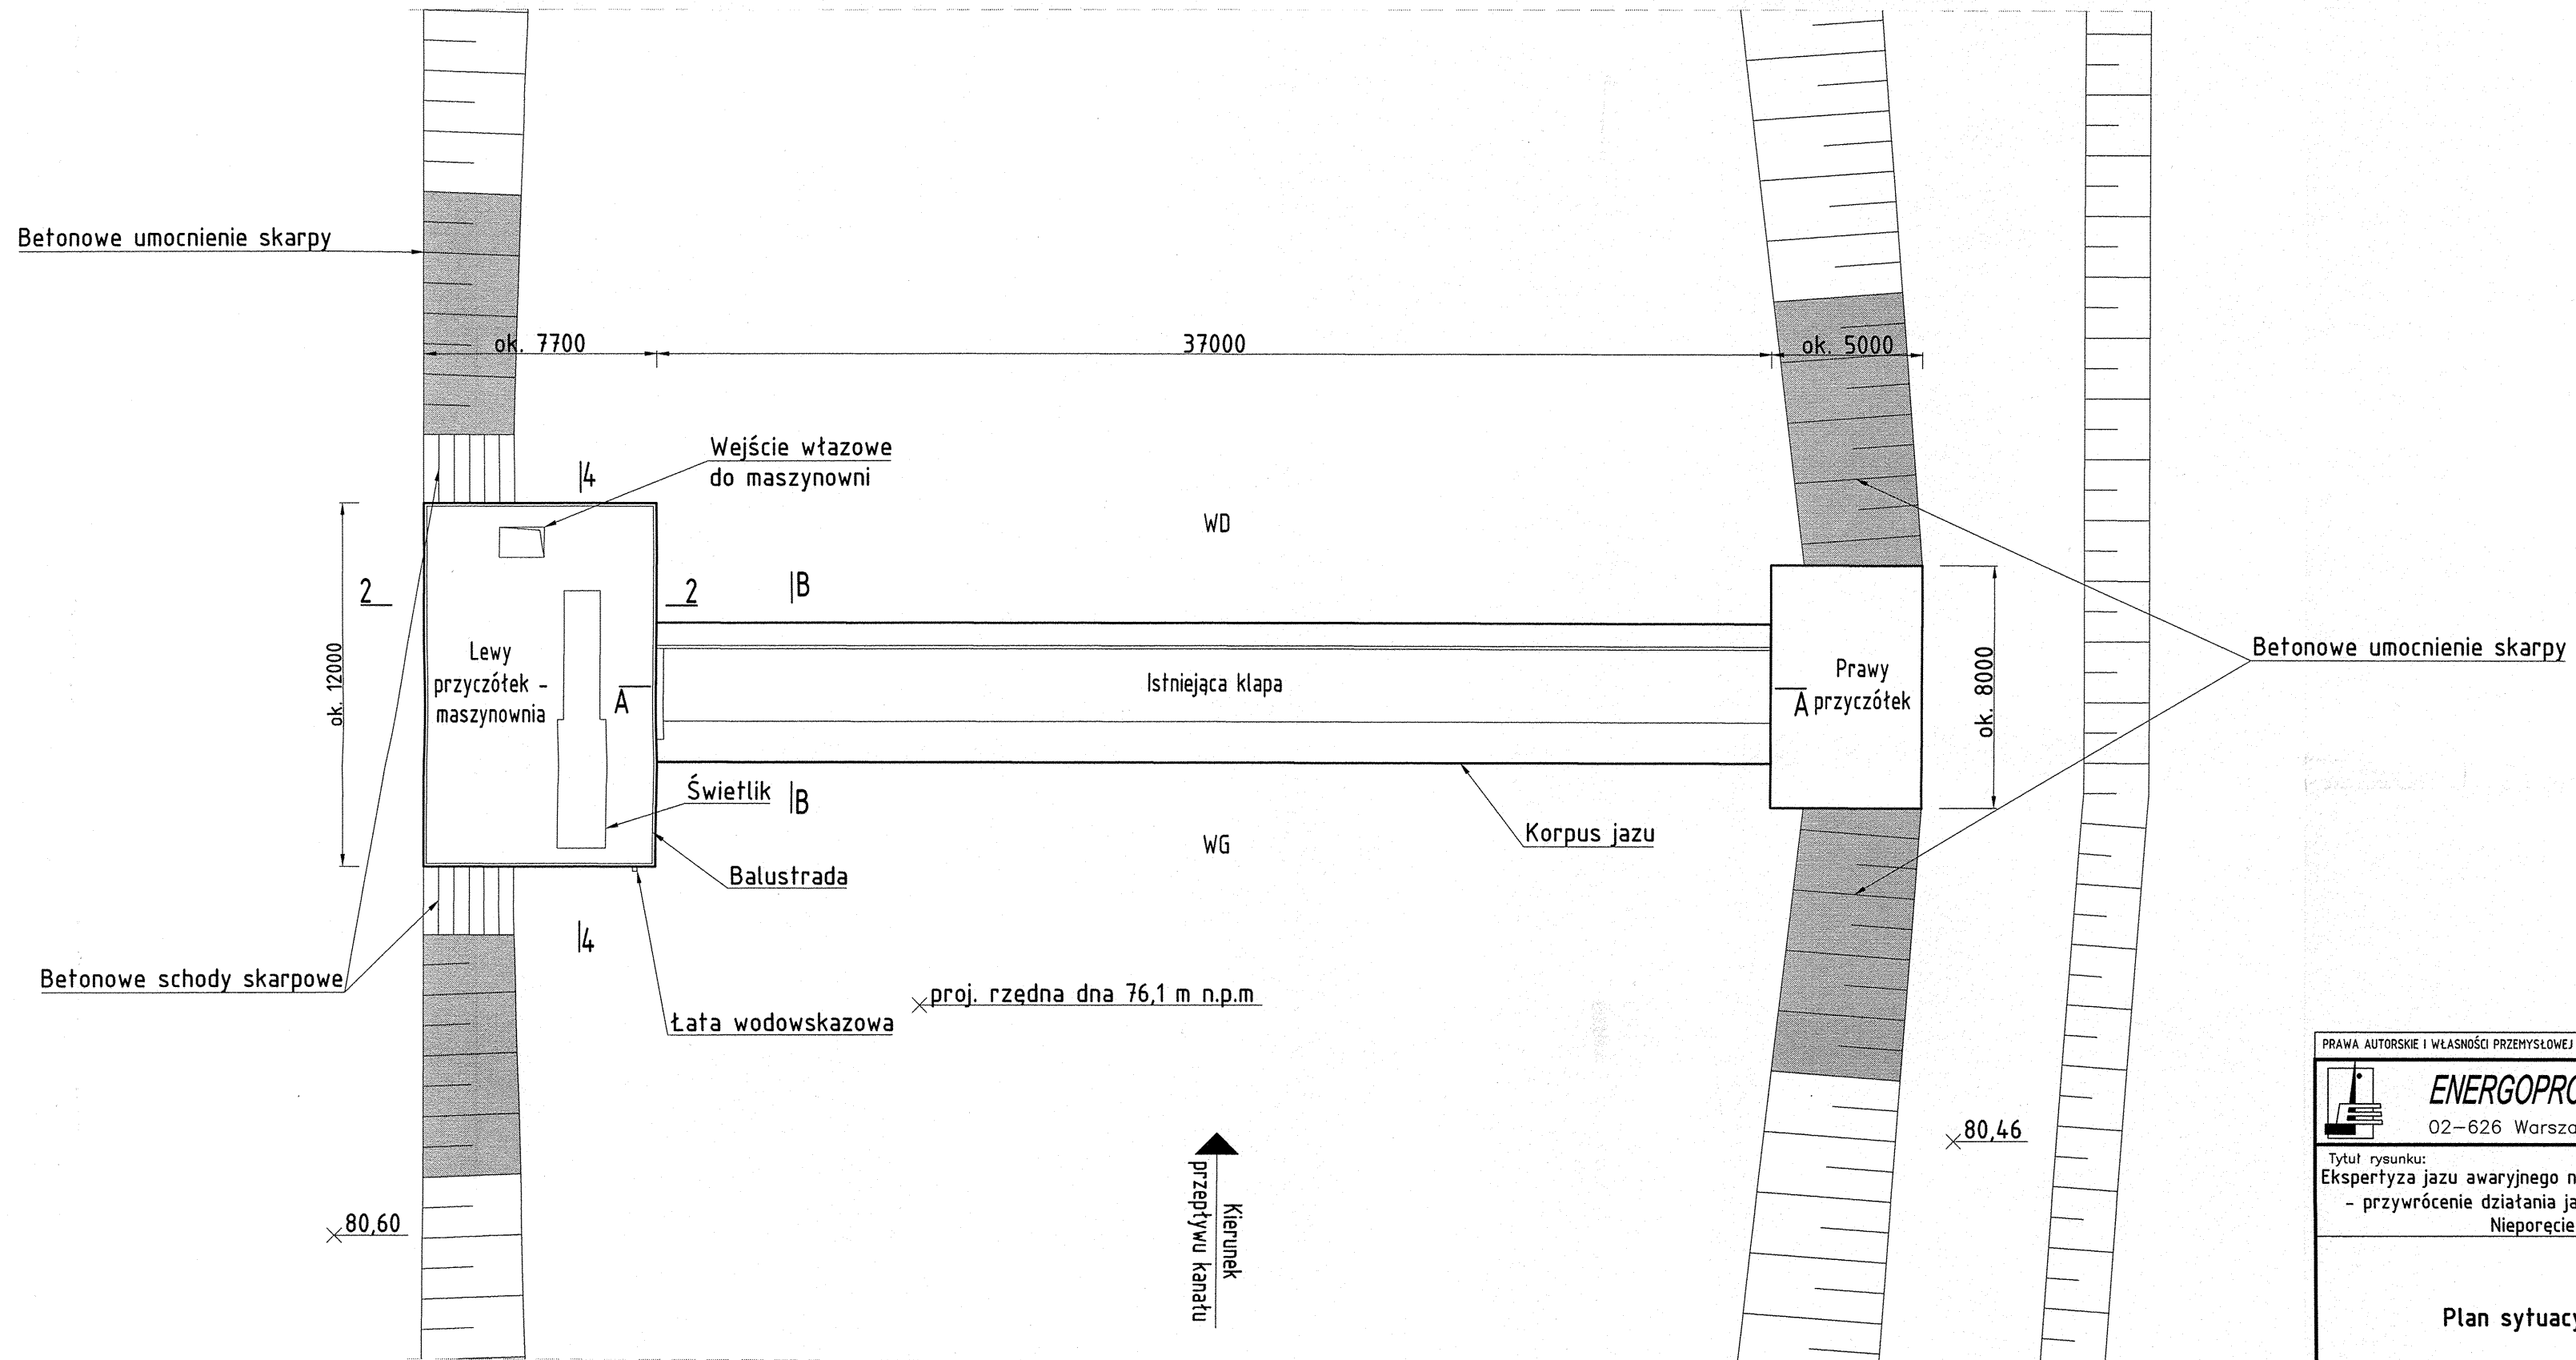

PRAWA AUTORSKIE I WŁASNOŚCI PRZEMYSŁOWEJ PRAWEM CHRONIONE I REGULOWANE UMOWĄ Z ZAMAWIAJĄCYM					
ENERGOPROJEKT® - WARSZAWA SA 02-626 Warszawa al.Niepodległości 58		Faza PB	Branża BH	Tom -	Zeszyt -
Tytuł rysunku: Ekspertyza jazu awaryjnego na Kanale Żerańskim - przywrócenie działania jazu awaryjnego w Nieporęcie		Symbol Umowy 20220362		Nr archiwalny rysunku 1 4 4 0 5 3 5 _ 0 0	
Data 04.2023		Podziałka 1:200	Format 3A4	Prac. PEW	Czas przechow. ----
Zastępuje rys. Nr					
Projekt.	mgr inż. K. Jabłoński	Sprawdził	mgr inż. Z. Pawlak		
Wykonał	inż. J. Strzelecki	Kier.prac.	mgr inż. Z. Pawlak		
Kreślił	----	Gł.Proj.			

Plan sytuacyjny

2