


Przekrój przez maszynownię

2-2
1:50

Komora napędowa - rzut

3-3
1:50

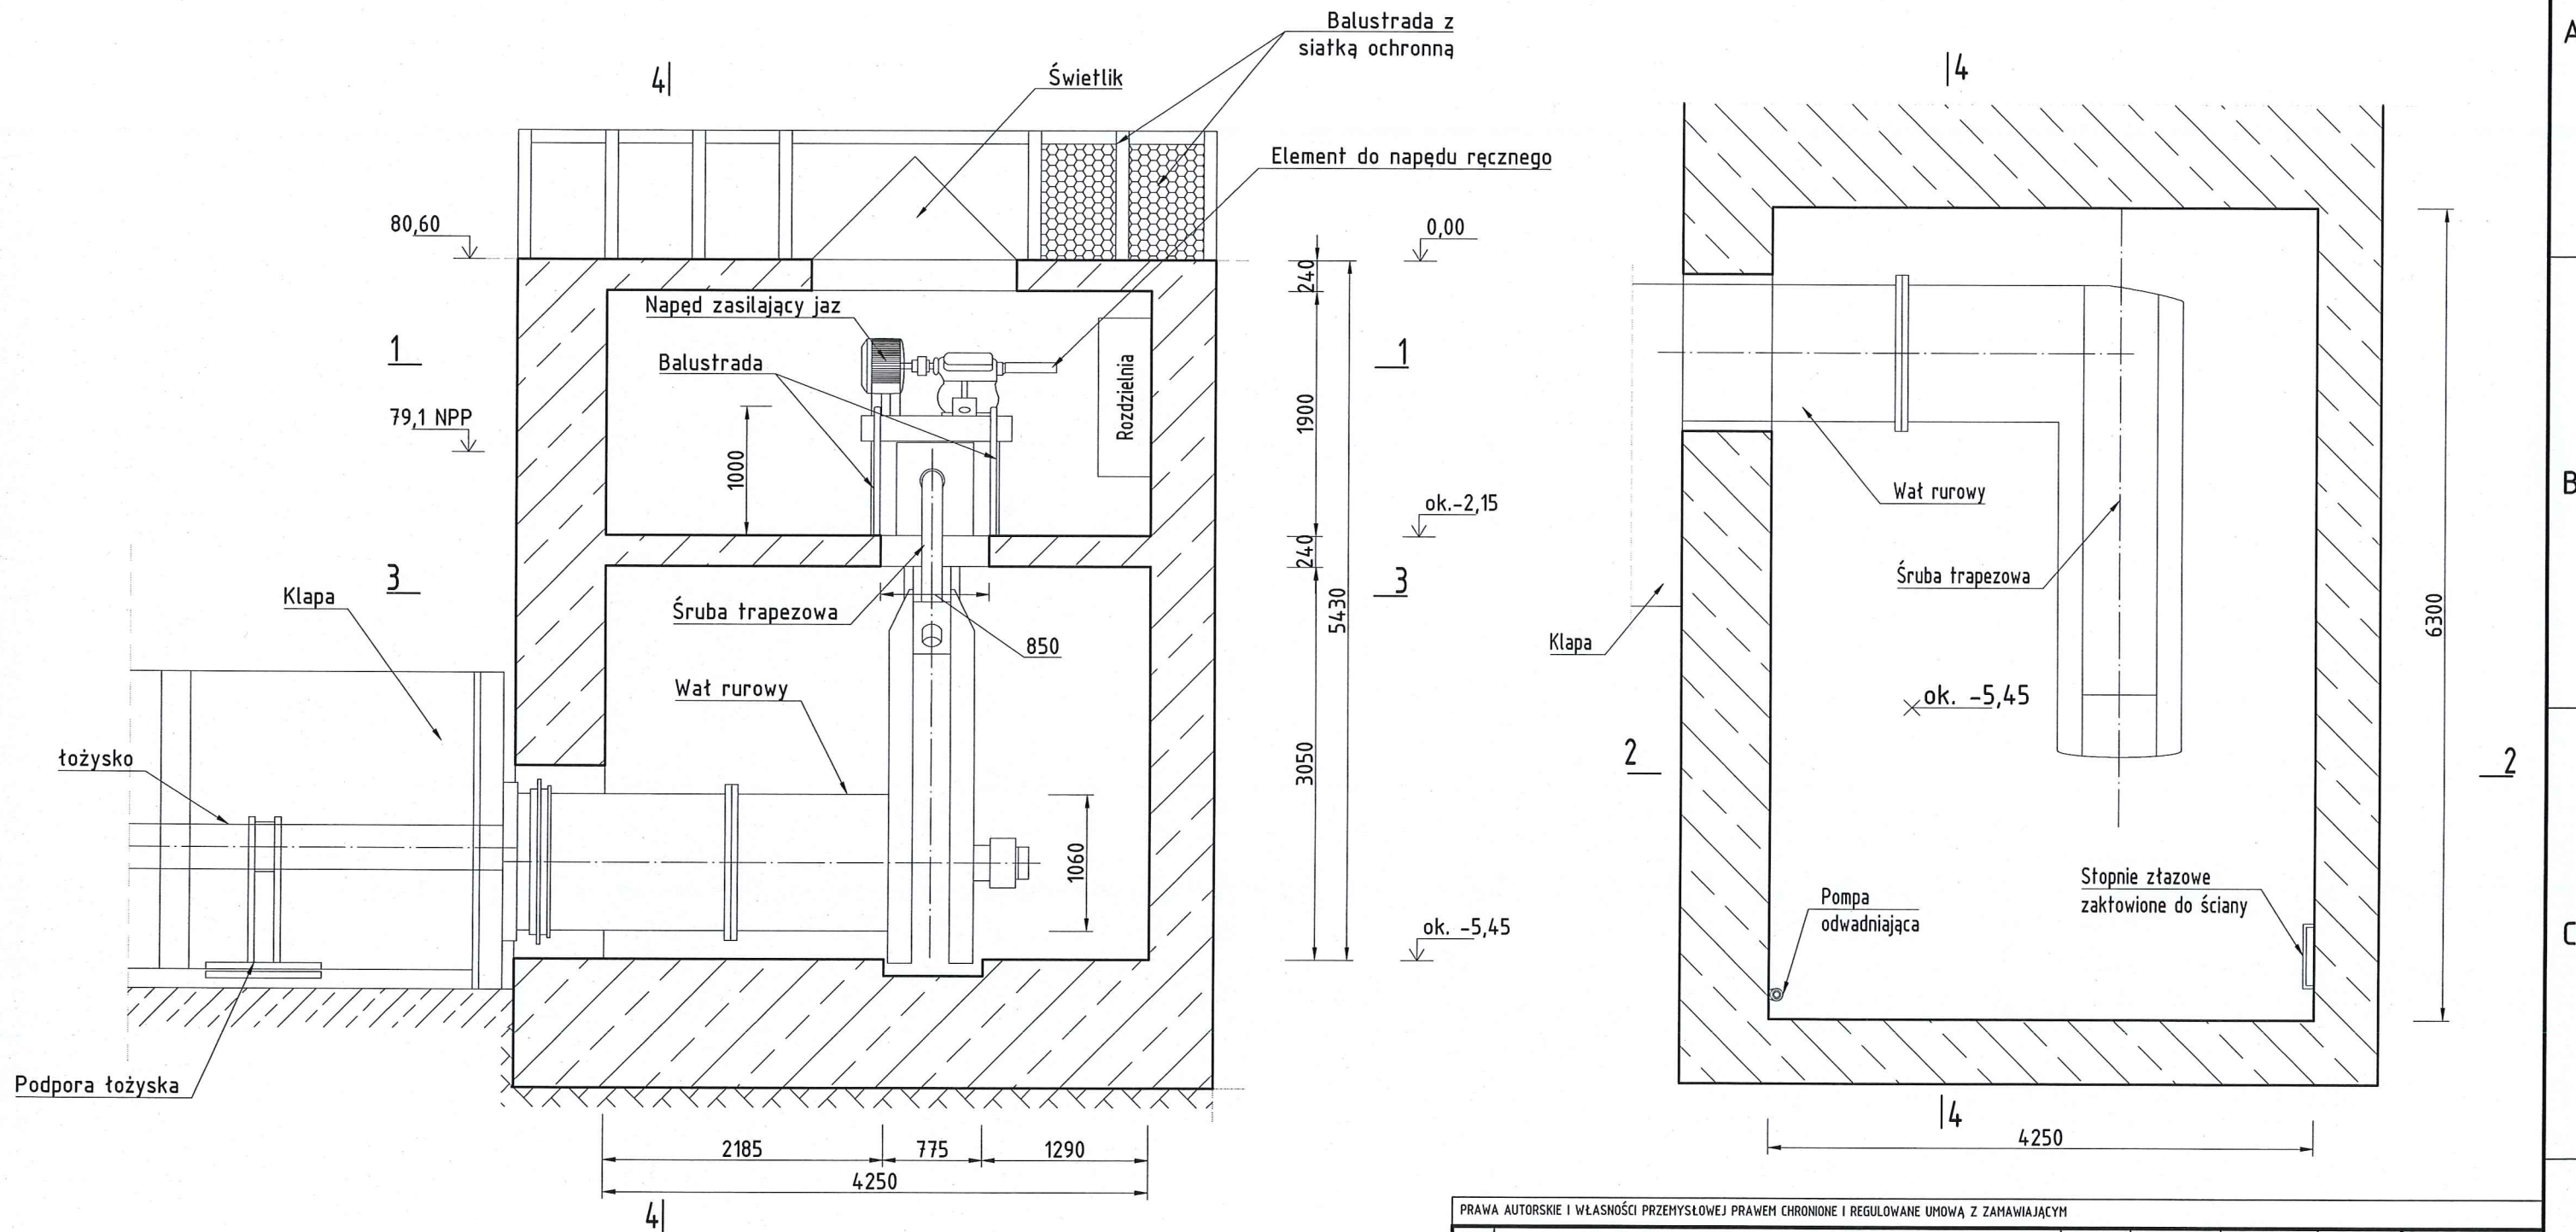

PRAWA AUTORSKIE I WŁASNOŚCI PRZEMYSŁOWEJ PRAWEM CHRONIONE I REGULOWANE UMOWĄ Z ZAMAWIAJĄCYM									
 ENERGOPROJEKT® - WARSZAWA SA 02-626 Warszawa al.Niepodległości 58				Faza	Branża	Tom	Zeszyt	Nr porządkowy w tomie	
				PB	BH	-	-	5	
Tytuł rysunku: Ekspertyza jazu awaryjnego na Kanale Żerańskim - przywrócenie działania jazu awaryjnego w Nieporęcie				Symbol Umowy 20220362		Nr archiwalny rysunku 1 440 538 00			
Data 04.2023		Podziałka 1:50		Format A3		Prac. PEW		Czas przechow. ----	
Zastępuje rys. Nr									
Projekt. mgr inż. K. Jabłoński		Wykon. inż. J. Strzelecki		Kier.prac. mgr inż. Z. Pawlak		Sprawdził mgr inż. Z. Pawlak		Gł.Proj. mgr inż. Z. Pawlak	
Kreslił ----									

Maszynownia - przekroje charakterystyczne 2-2, 3-3