



PRZEKRÓJ A-A

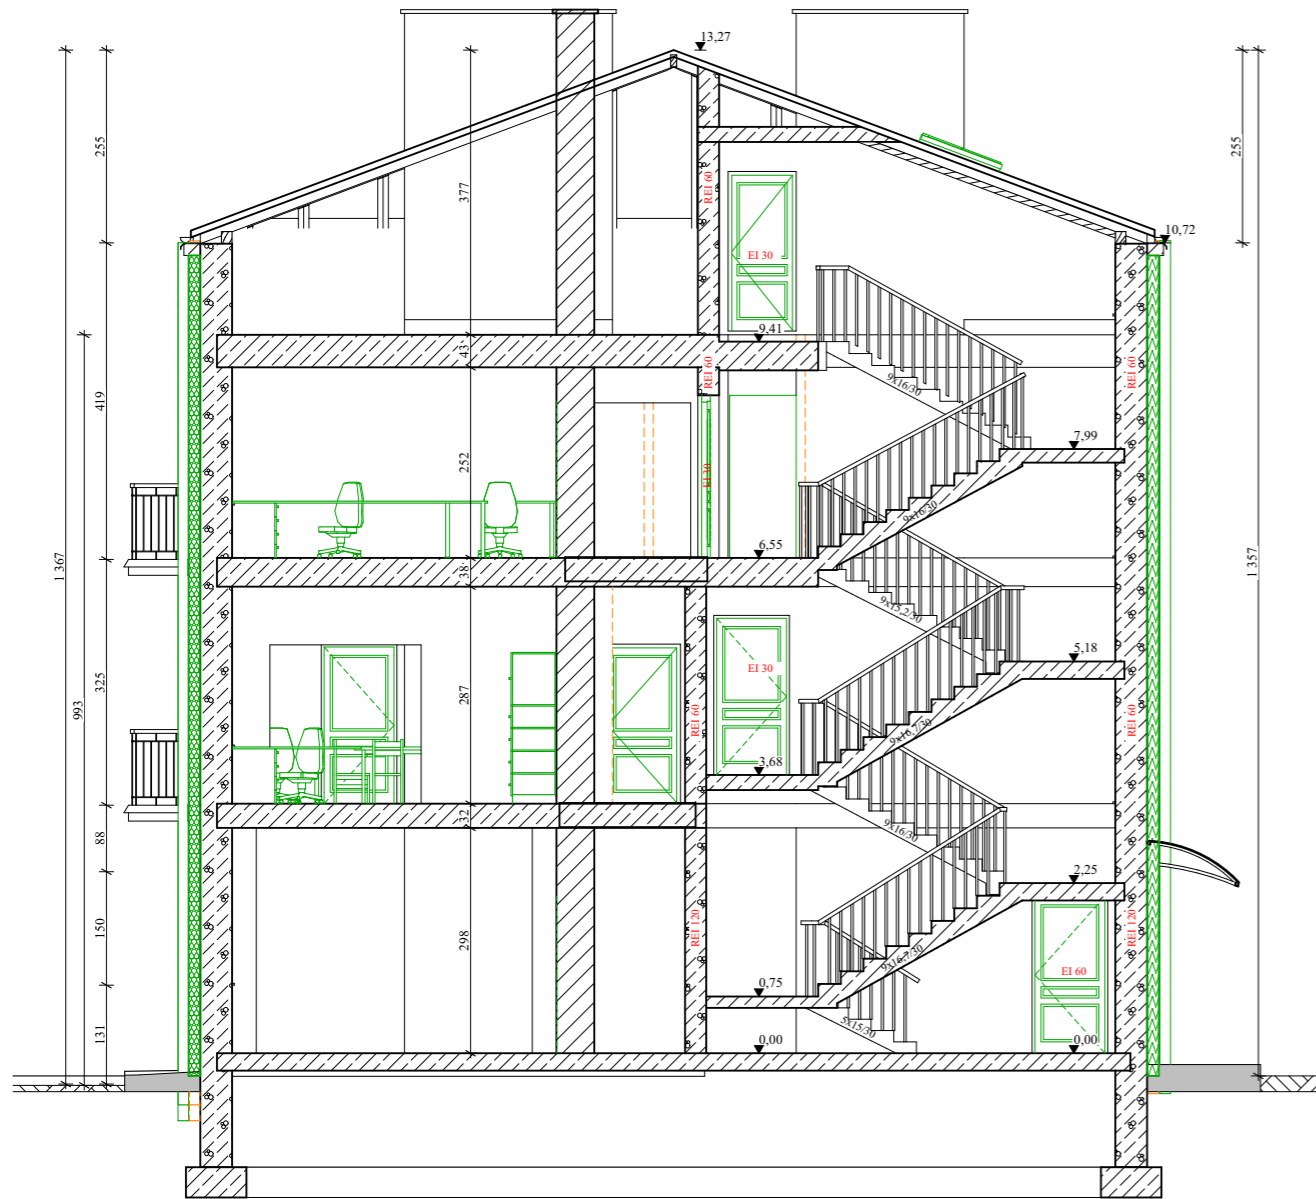

PRZEKRÓJ B-B

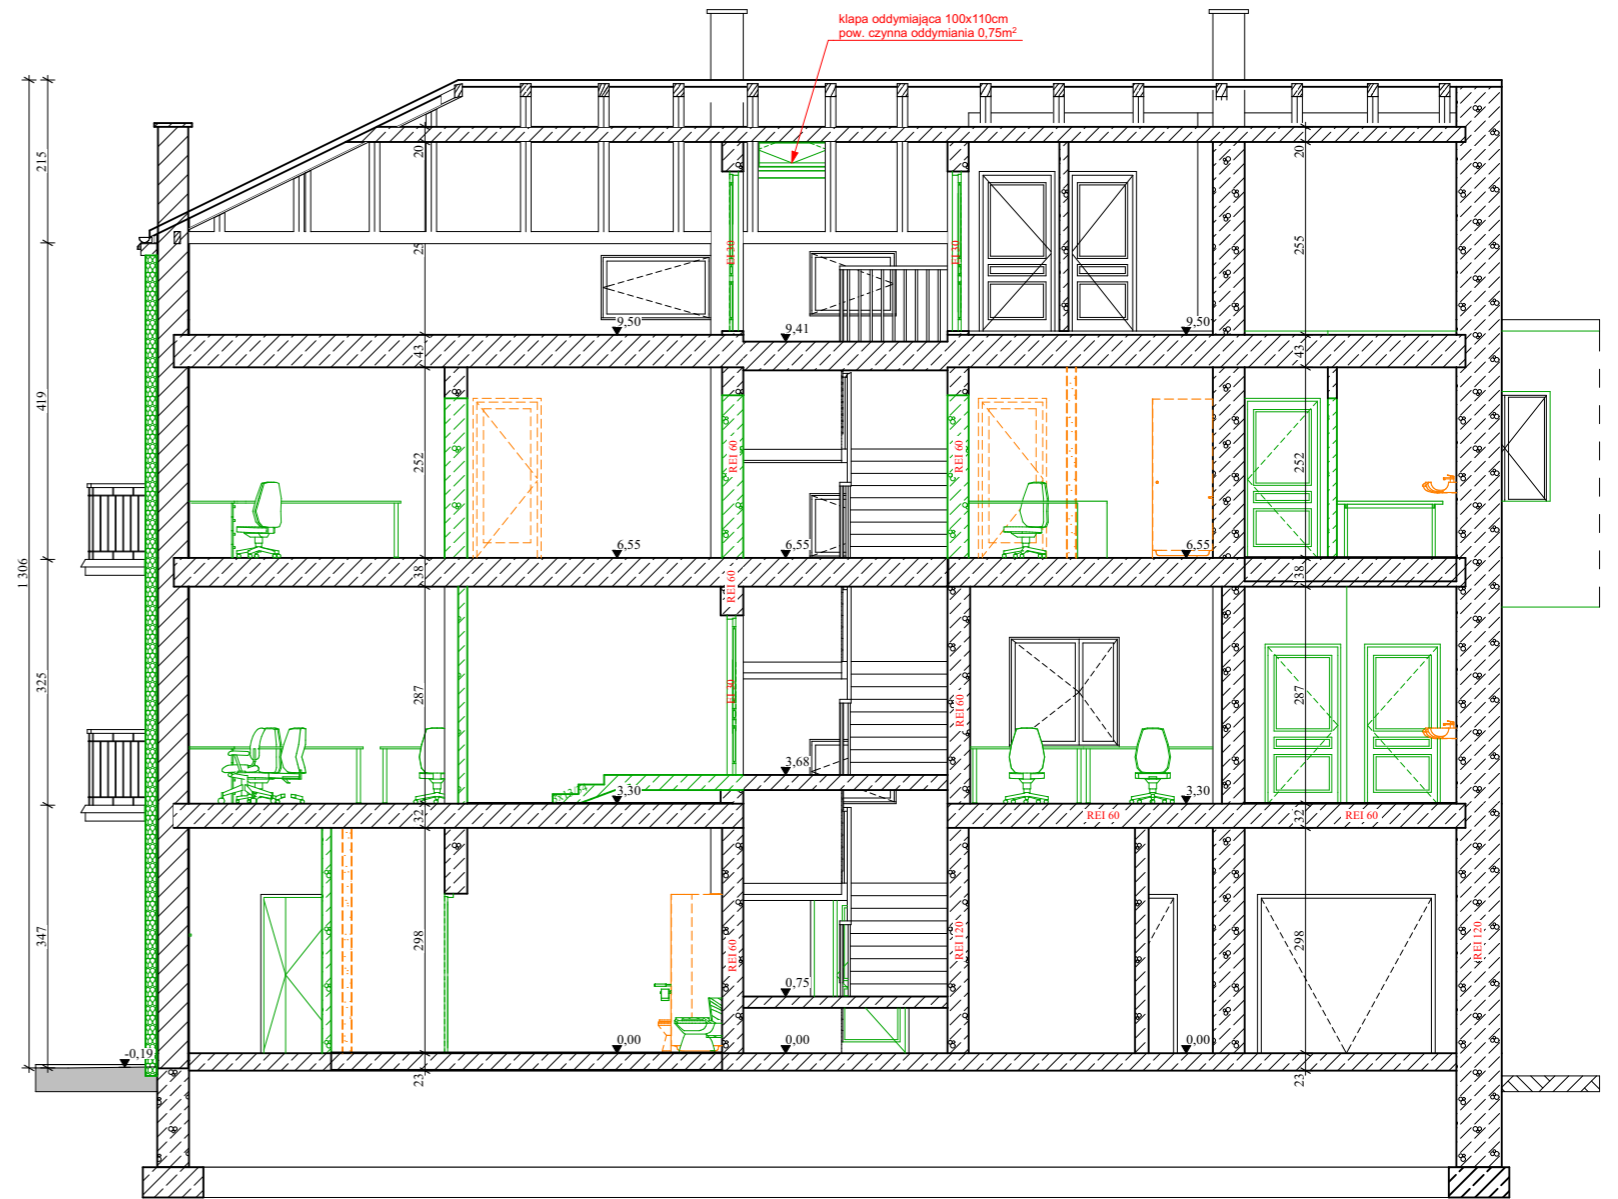

JEDNOSTKA PROJEKTOWA:  BIURO PROJEKTOWE CENTER PROJEKT ul. Piekarska 1/1, 37-500 Jarosław tel. 722-130-827, www.centerprojekt.pl NIP: 7922080301 REGON: 368187683			
NAZWA OPRACOWANIA: PRZEBUDOWA WRAZ ZE ZMIANĄ SPOSOBU UŻYTKOWANIA BUDYNKU BIUROWO-MIESZKALNEGO PRZY WYBRZEŻU OJCA ŚW. JANA PAWŁA II 6 ZLOKALIZOWANEGO NA DZIAŁCE NR EWID. 1716 OBR. 205 - W ZAKRESIE ZMIANY FUNKCJI CZĘŚCI POMIESZCZEŃ NA KONDYGNACJI II PIĘTRA Z MIESZKALNYCH NA POMIESZCZENIA ADMINISTRACYJNO-BIUROWE			
ADRES INWESTYCJI: powiat przemyski, jedn. ewid.: 186201_1, obręb: 0205 dz. nr ew. gr. 1716	INWESTOR: Państwowe Gospodarstwo Wodne Wody Polskie ul. Żelazna 59A, 00-848 Warszawa		
FUNKCJA/BRANŻA: PROJEKTANT ARCHITEKTURA SPRAWDZAJĄCY ARCHITEKTURA	Imię i Nazwisko / Nr Uprawnień mgr inż. arch. Katarzyna Tytuła 15/PKOKK/2018 mgr inż. arch. Piotr Bartnicki 1/PKOKK/2015	Podpis	
NAZWA RYSUNKU PRZEKROJE			
FAZA:	DATA:	SKALA:	NR RYS.:
P.B.	06.2021 r.	1:100	A-5