



UMOCNIENIE STOPY SKARPY KORYTA RZEKI KISZKĄ FASZYNOWĄ 2 x 20 cm

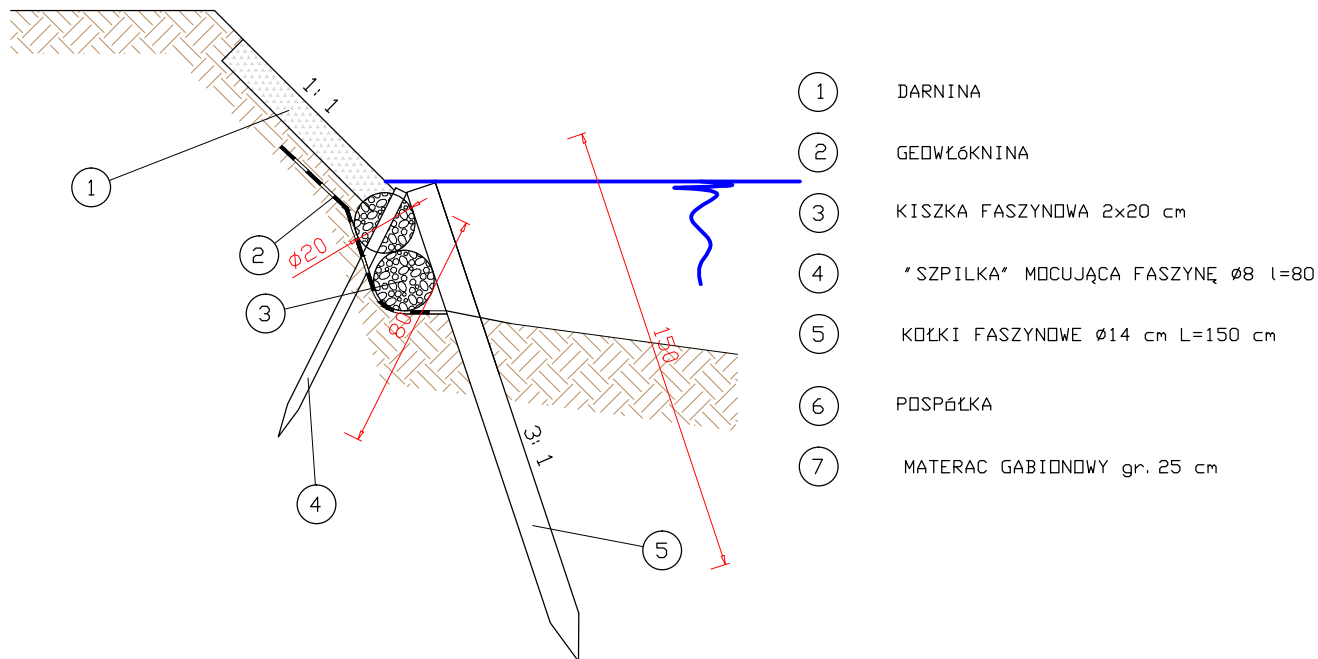

UMOCNIENIE SKARPY KORYTA RZEKI MATERACEM GABIONOWYM gr. 25 cm NA PODSYPCE Z POSPÓŁKI gr. 15 cm I GEOWŁÓKNINIE POLIPROPYLENOWEJ

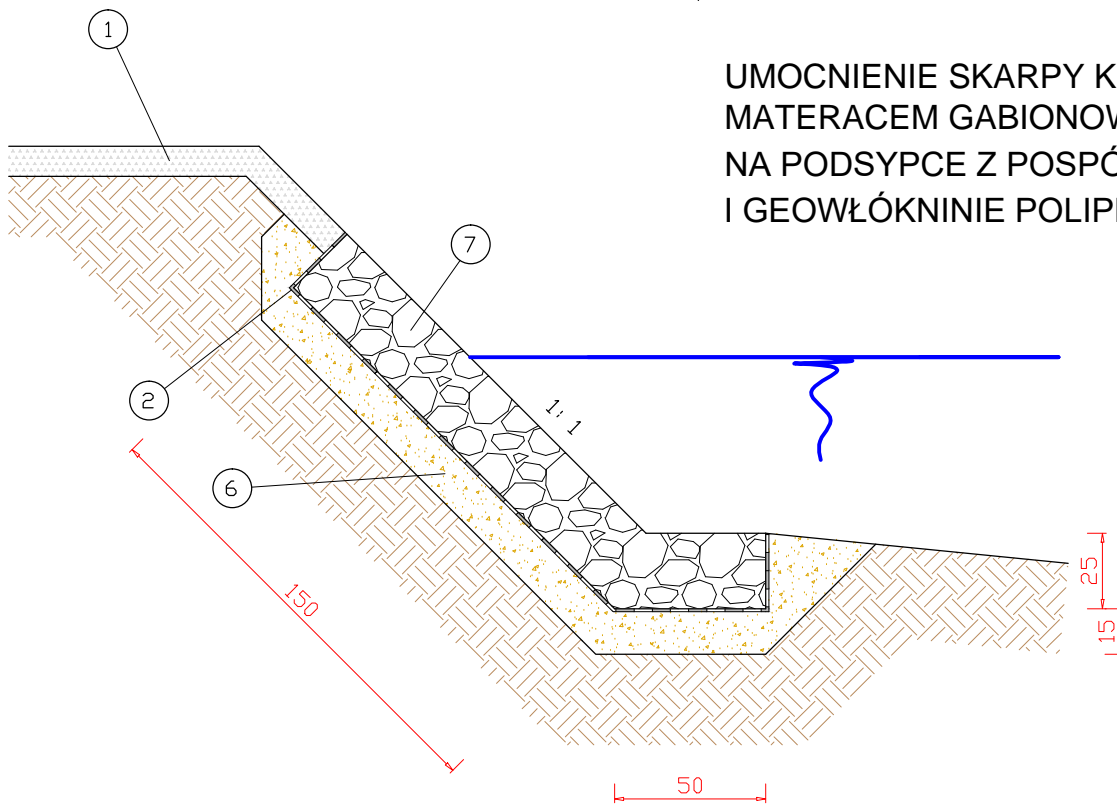

OBIEKT	ZABUDOWA SKARPY RZEKI UNIKOWO		
Lokalizacja	RZEKA UNIKOWO KM 3+755-3+855, MSC. SĄTOPY, GM.BISZTYNEK		
Opracowała	MARIOLA WYSOCKA-ŁAZOWSKA	11.2025r.	SKALA 1:25