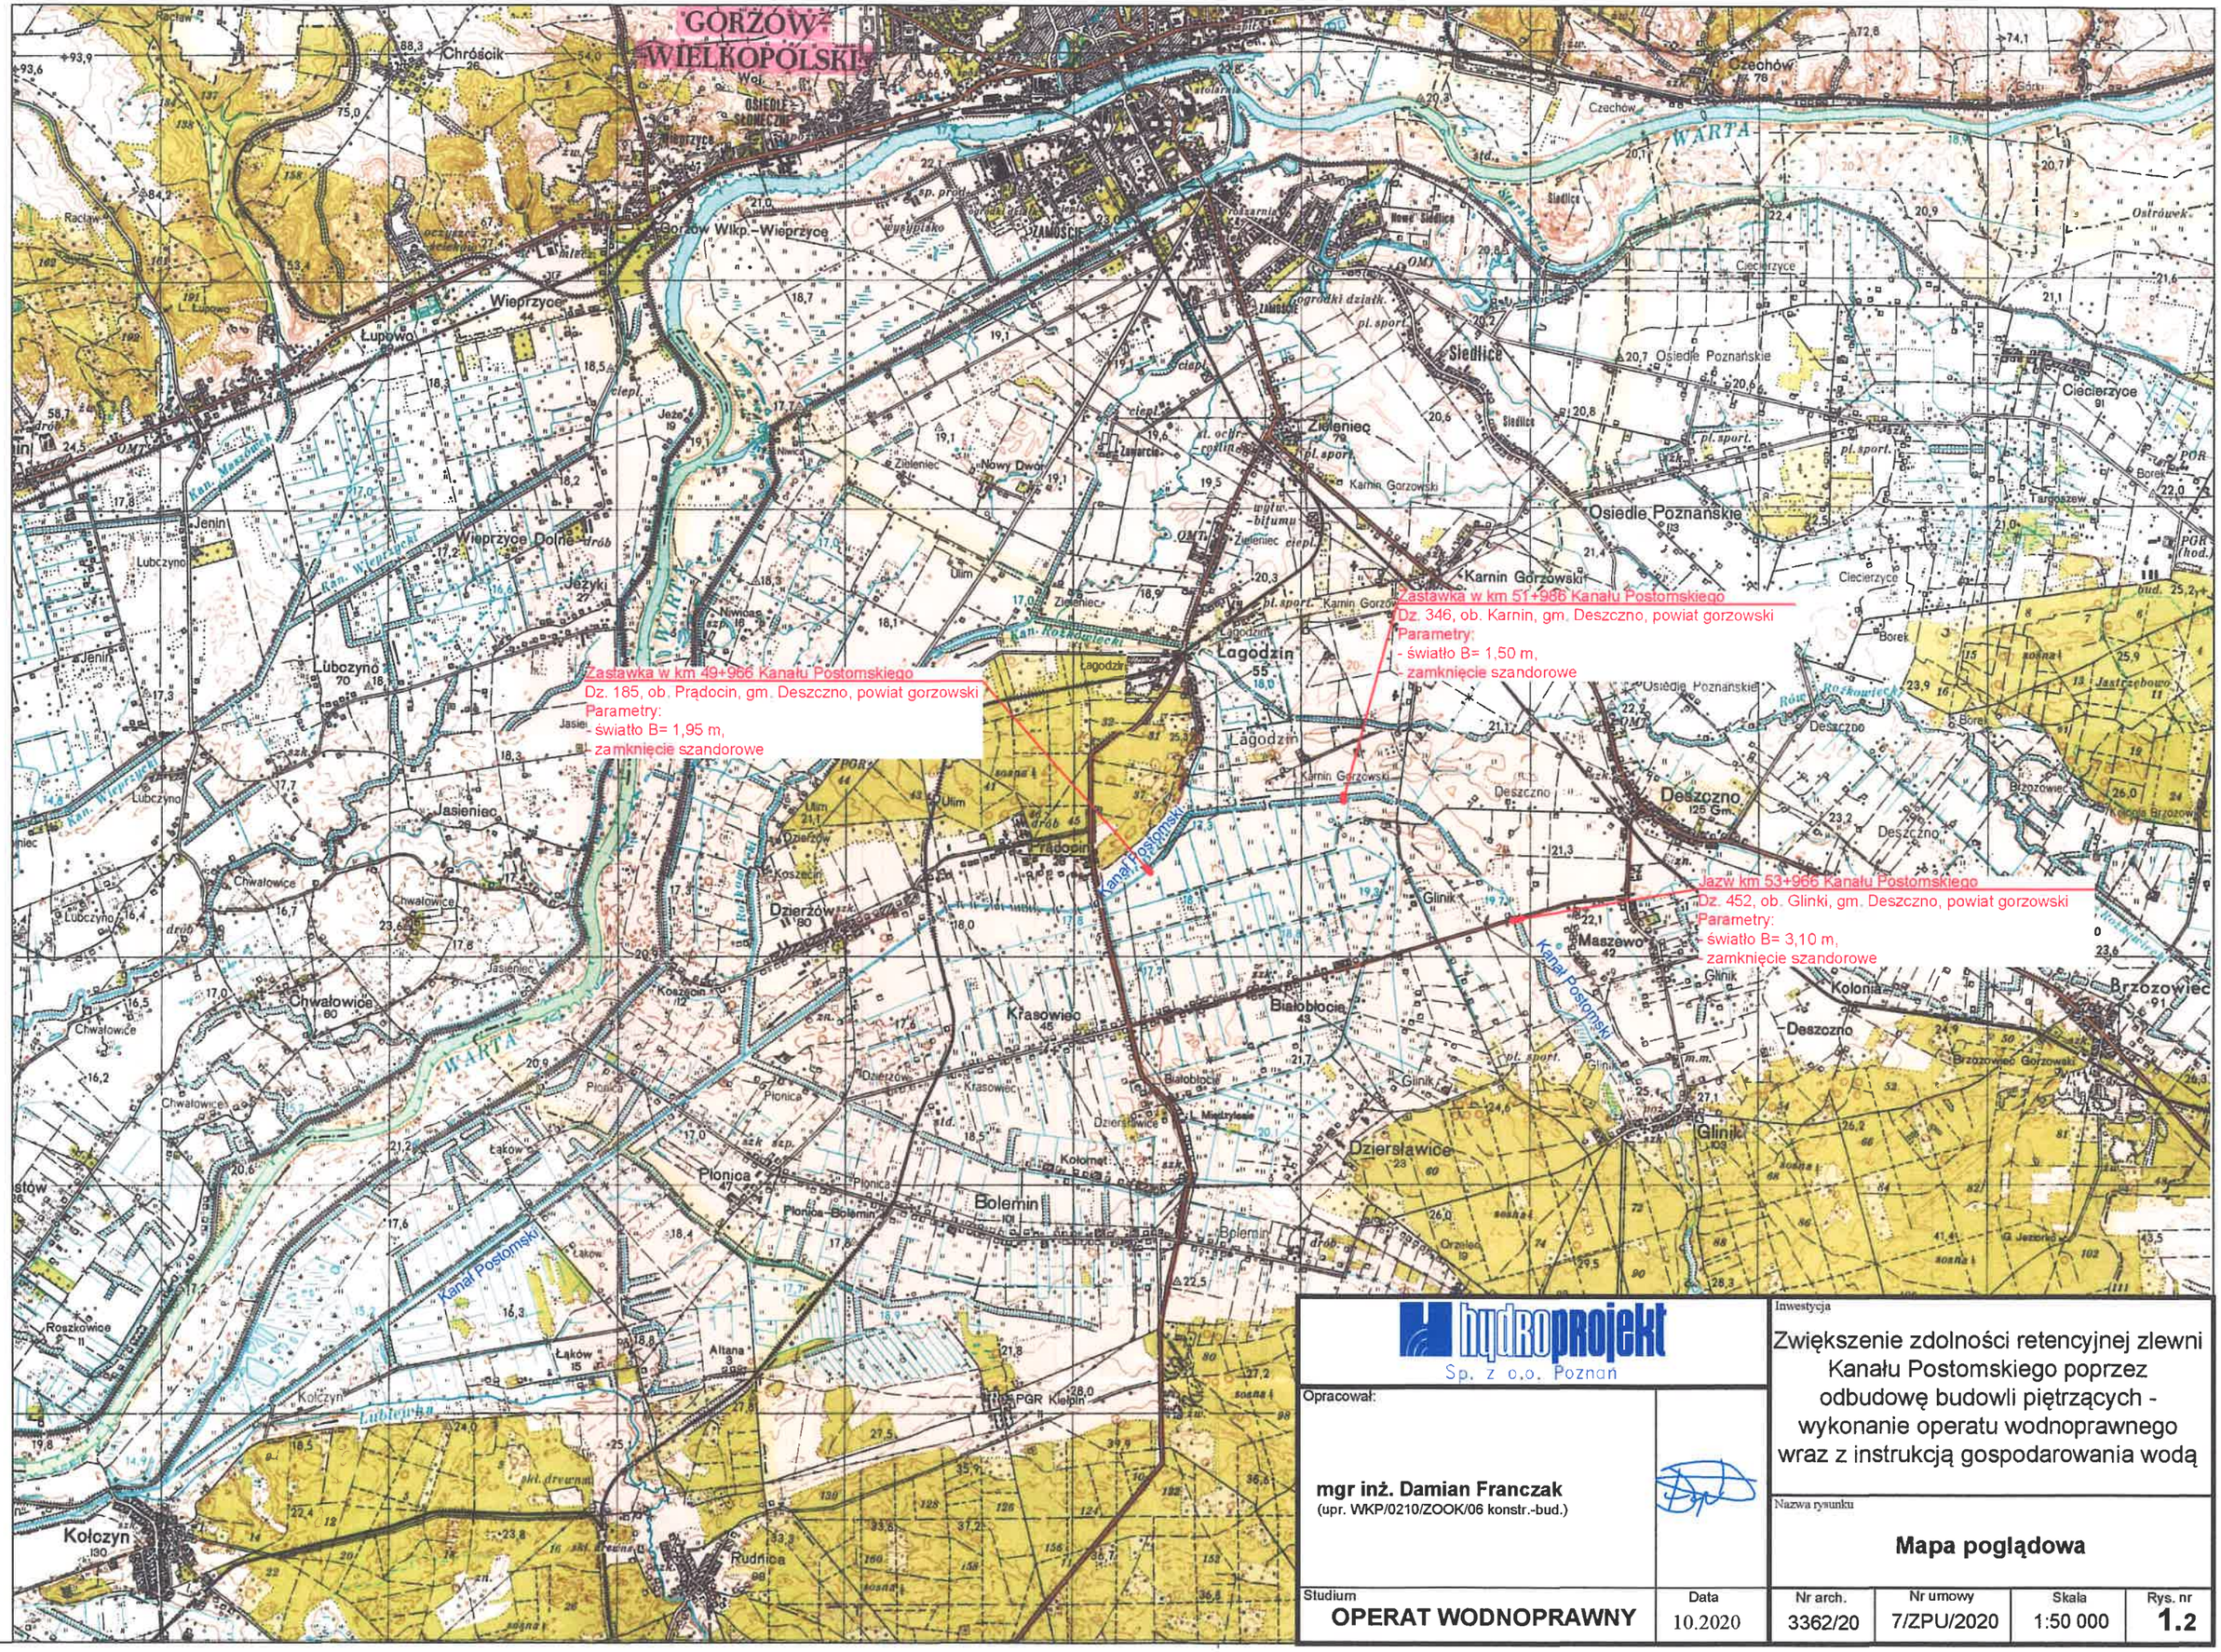

hydroprojekt
Sp. z o.o. Poznań

Opracował:

mgr inż. Damian Franczak
(upr. WKP/0210/ZOOK/06 konstr.-bud.)

Inwestycja

Zwiększenie zdolności retencyjnej zlewni Kanału Postomskiego poprzez odbudowę budowli piętrzących - wykonanie operatu wodnoprawnego wraz z instrukcją gospodarowania wodą

Nazwa rysunku

Mapa poglądowa

Studium	Data	Nr arch.	Nr umowy	Skala	Rys. nr
OPERAT WODNOPRAWNY	10.2020	3362/20	7/ZPU/2020	1:50 000	**1.2**