


# V. PLAN SYTUACYJNY OBIEKTU

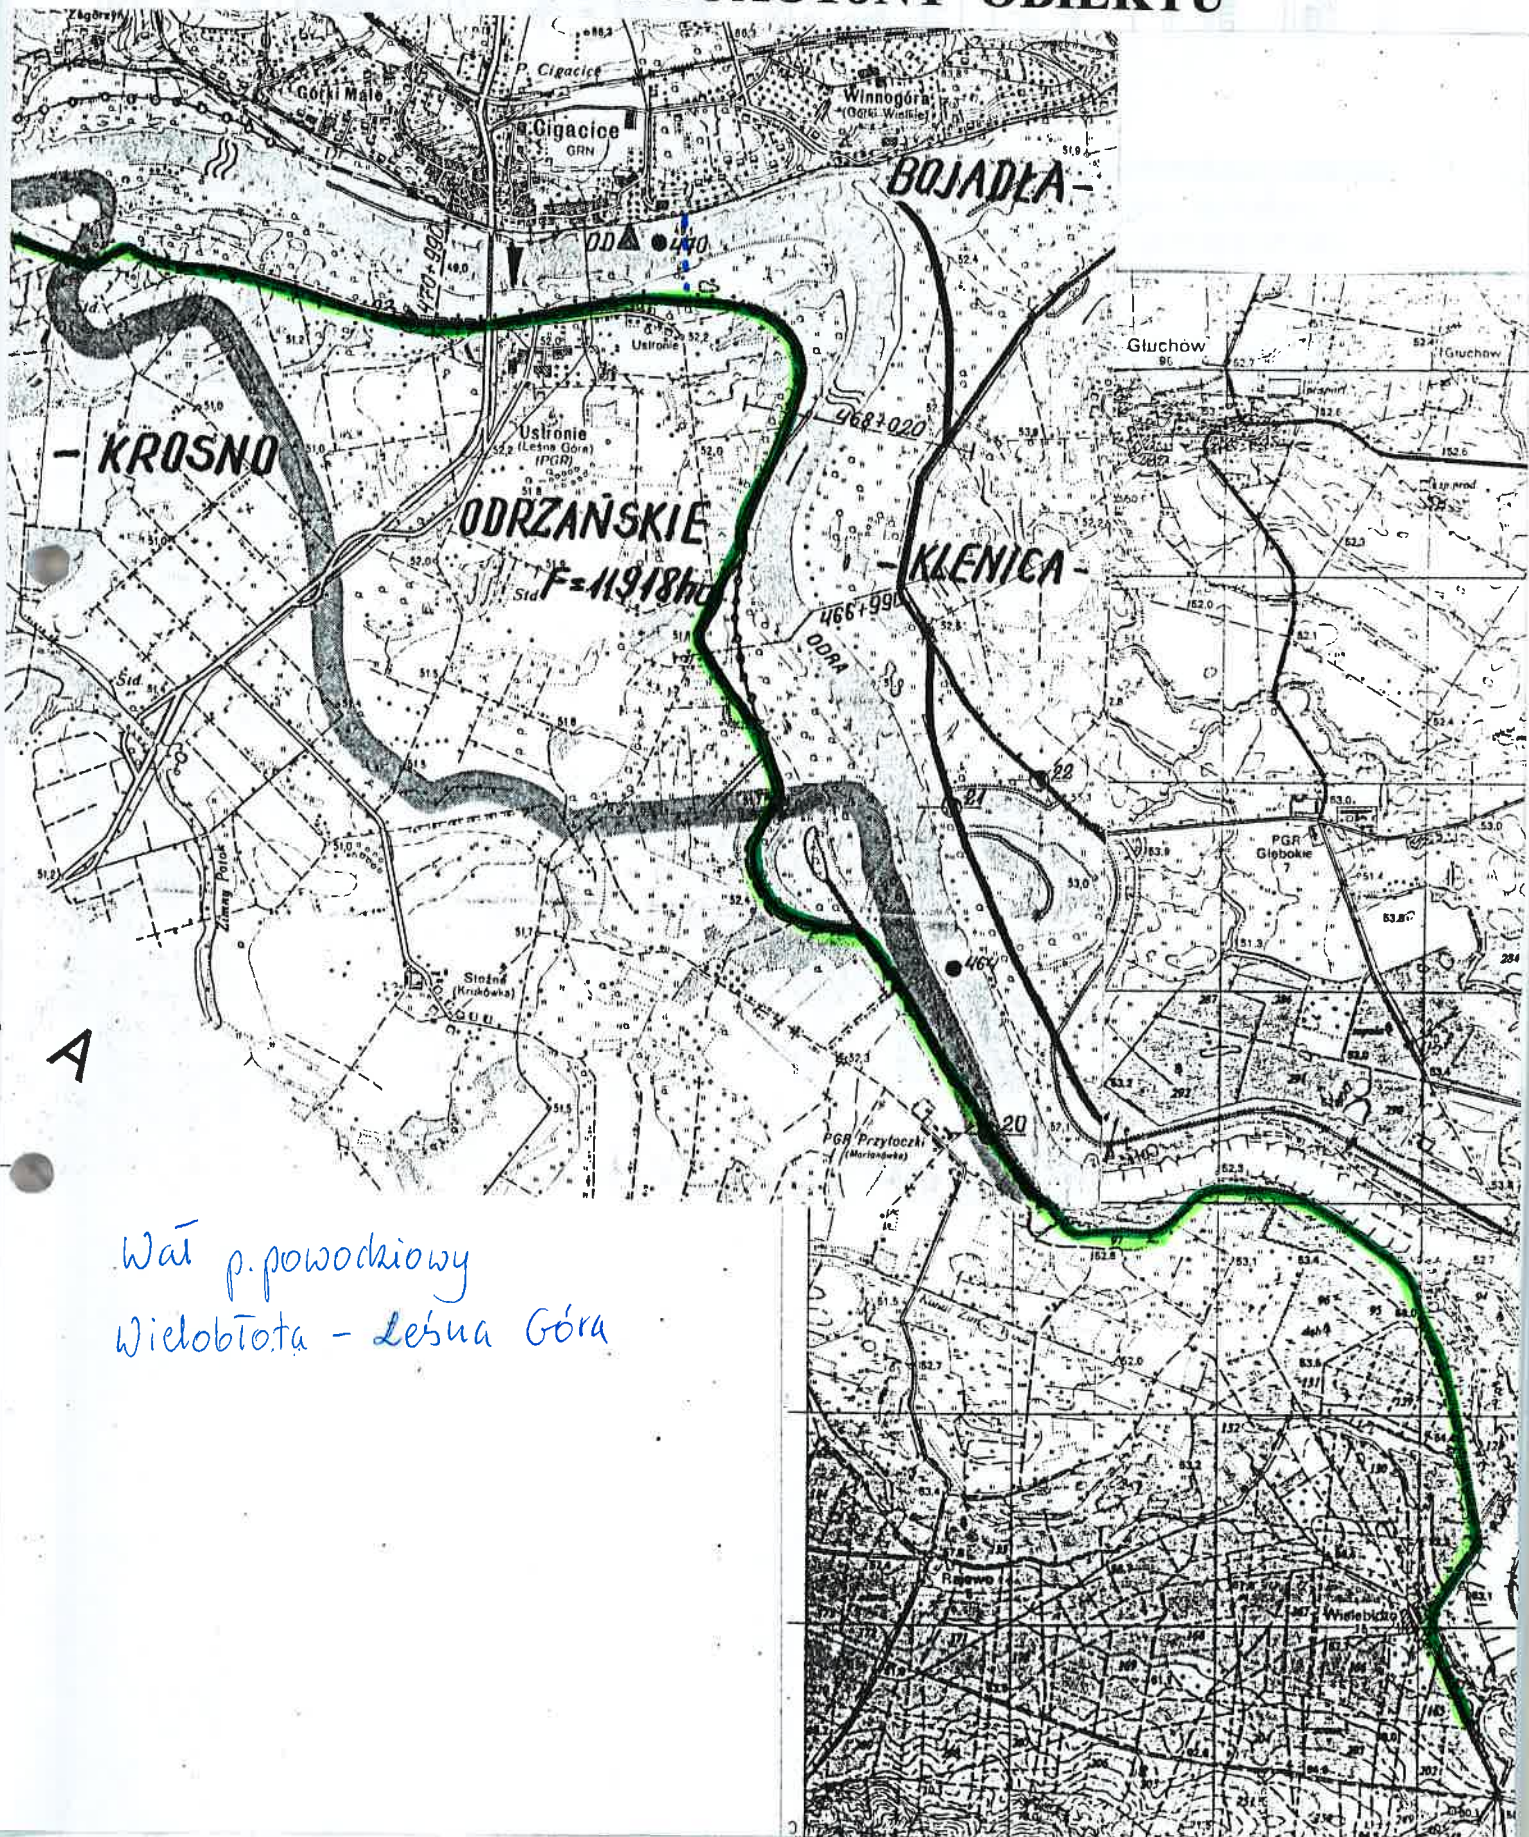

Wiat p. powodziowy  
Wielobłota - Leśna Góra