


PROFIL PODŁUŻNY


Lewy wał przeciwpowodziowy rzeki Białej Przemszy w km 2+521 ÷ 2+695 (km rzeki 4+649 ÷ 4+823)

skala 1: $\frac{100}{1000}$

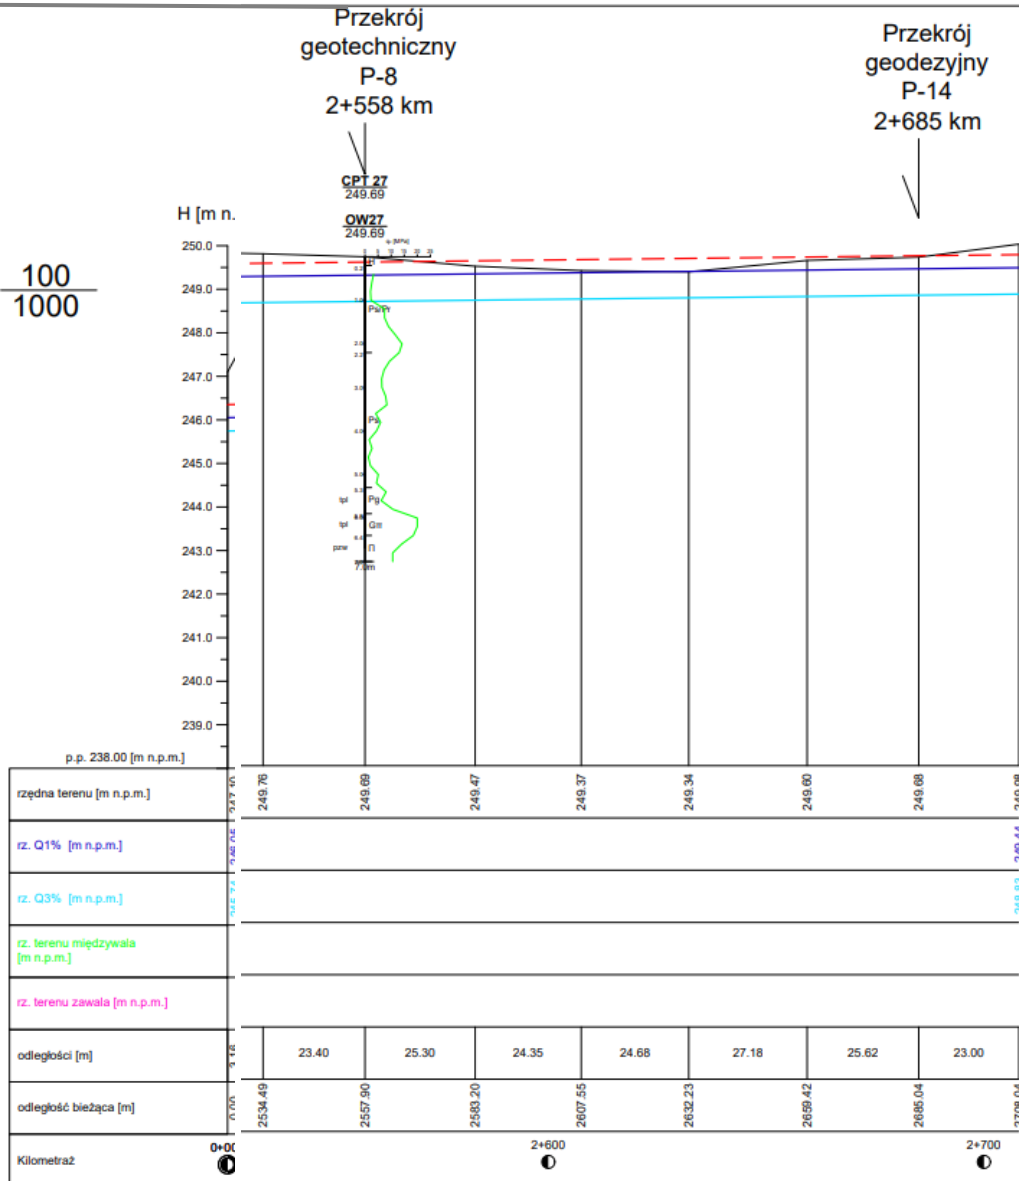

- korona wału
- profil podstawy wału od strony międzywału
- profil podstawy wału od strony zawala
- rzędna wody kontrolnej $Q_k=1\%$
- rzędna wody miarodajnej $Q_m=3\%$
- bezpieczne wzniesienie korony wału
- CPT 20 — sondowanie CPT
- OW 20 — otwór wiertniczy

Przekrój geotechniczny P-8

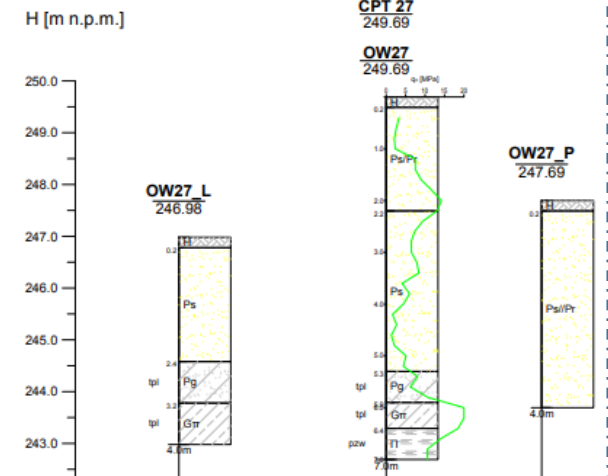

 Geoteko Serwis Sp. z o.o. 02-739 Warszawa ul. Wąbrzyska 14/16	
Temat: Wykonanie oceny stanu technicznego wraz z kontrolą 5-letnią wałów przeciwpowodziowych klasy III i IV na terenie ZZ Katowice	
Obiekt: Lewy wał rzeki Białej Przemszy w km 2+115 - 4+780, gm. Sosnowiec, Jaworzno na terenie Zarządu Zlewni w Katowicach	
Tytuł: Przekrój podłużny	
Skala 1:100/1000	Zał. 3.1.2