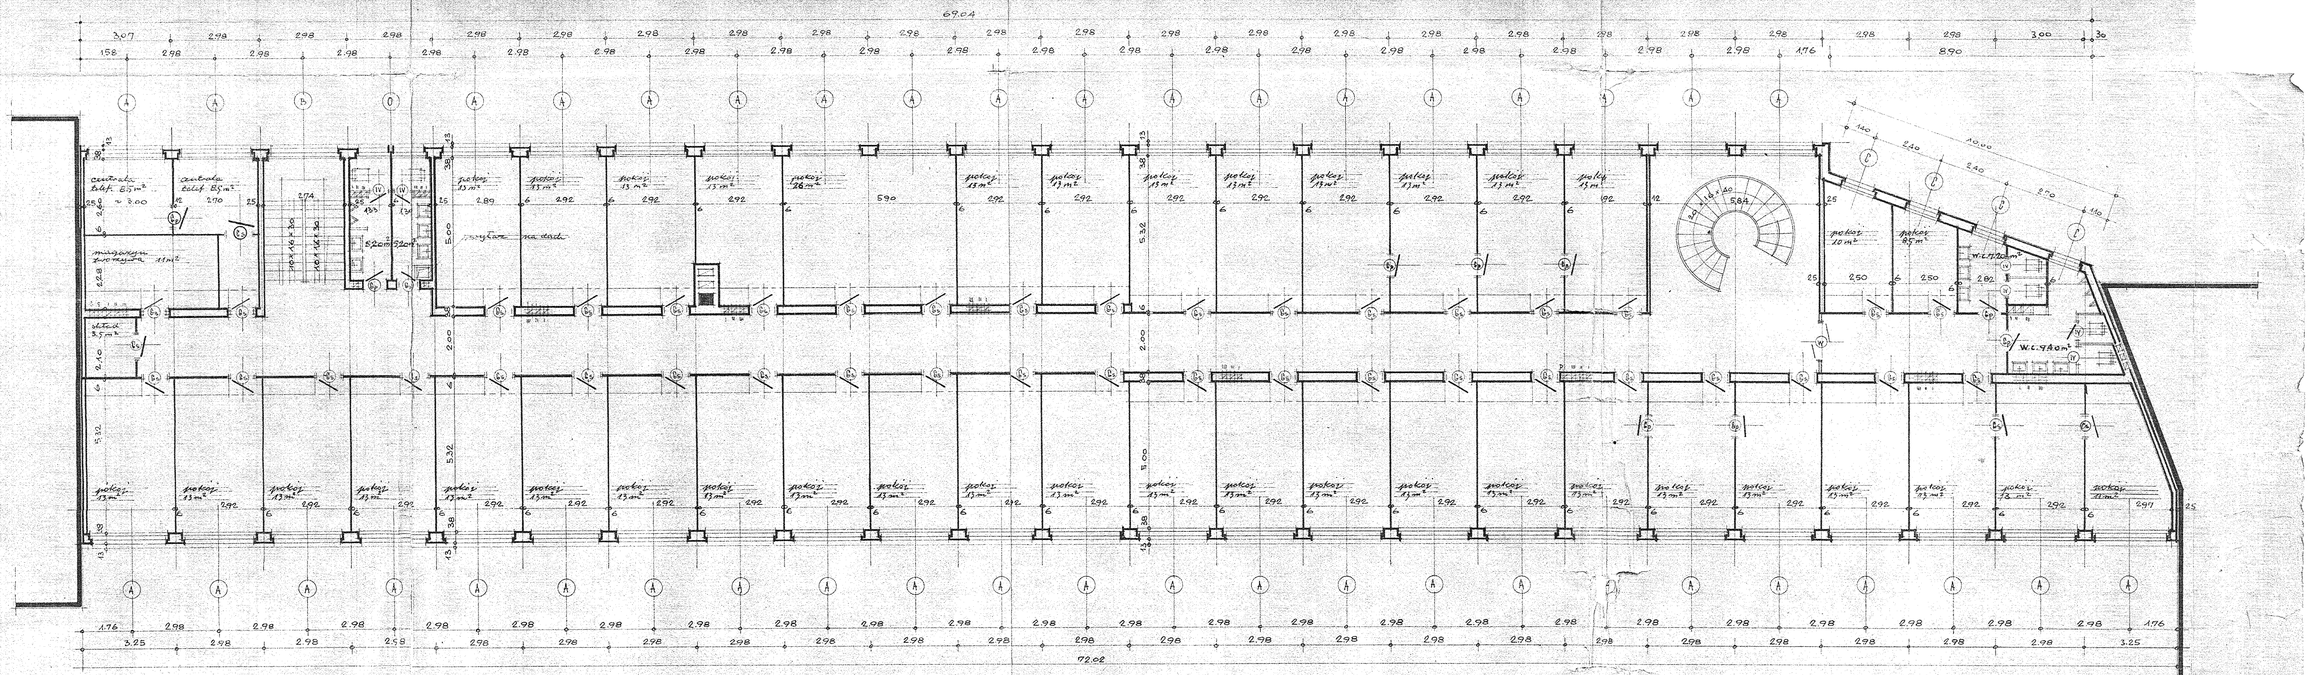

Rzut II. piętra