RZUT PRZYZIEMIA 1:200

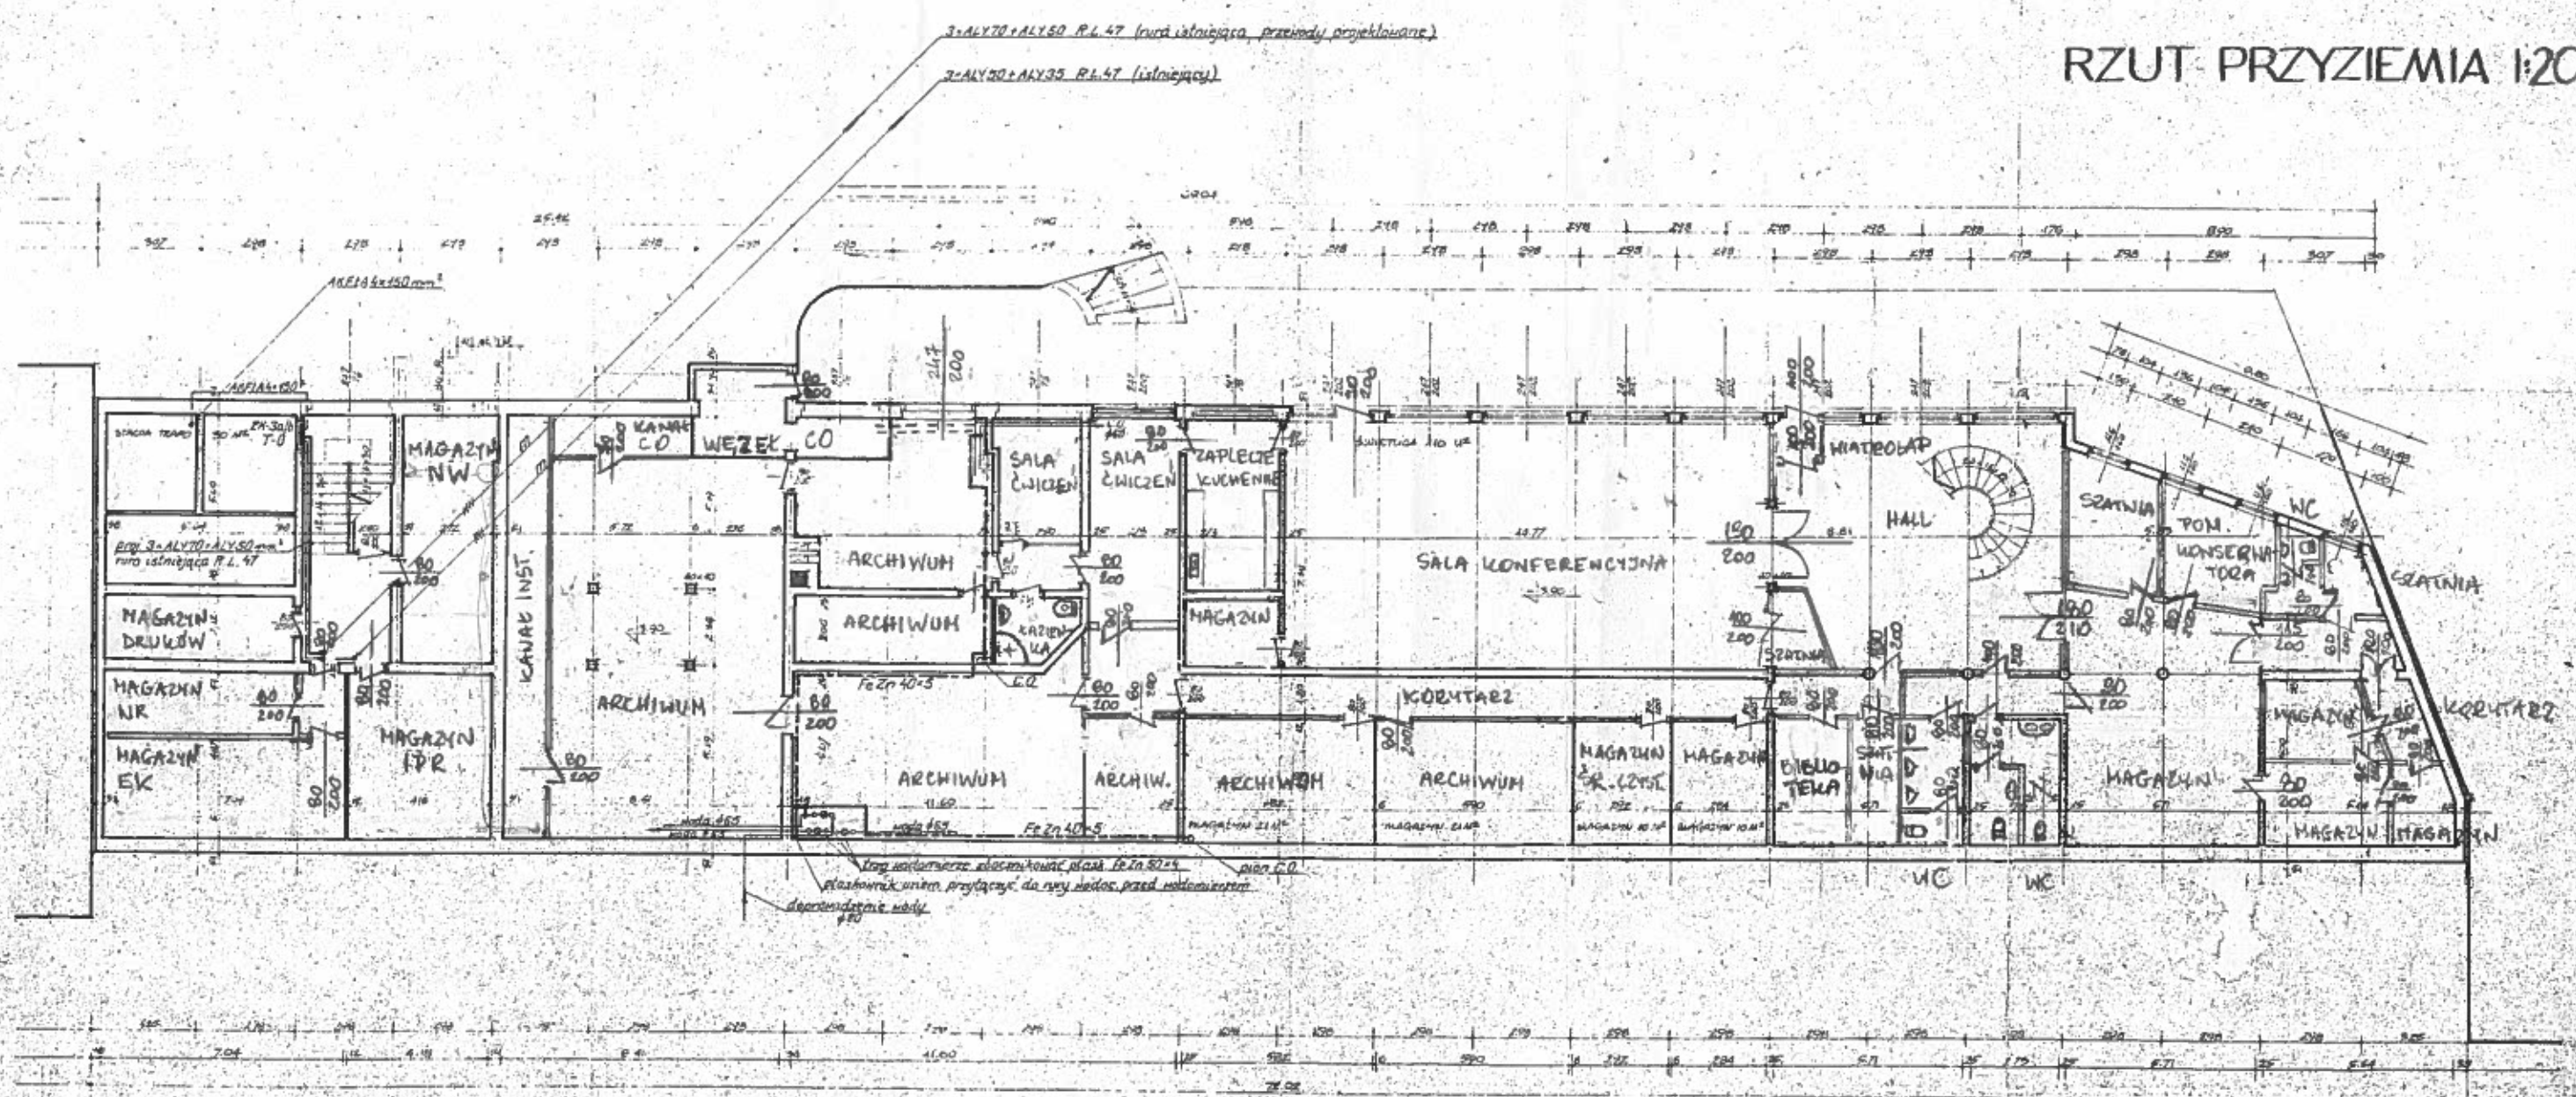

Rys. Nr 2