Profil podłużny rzeki Piławy

skala 1:100/1:2000

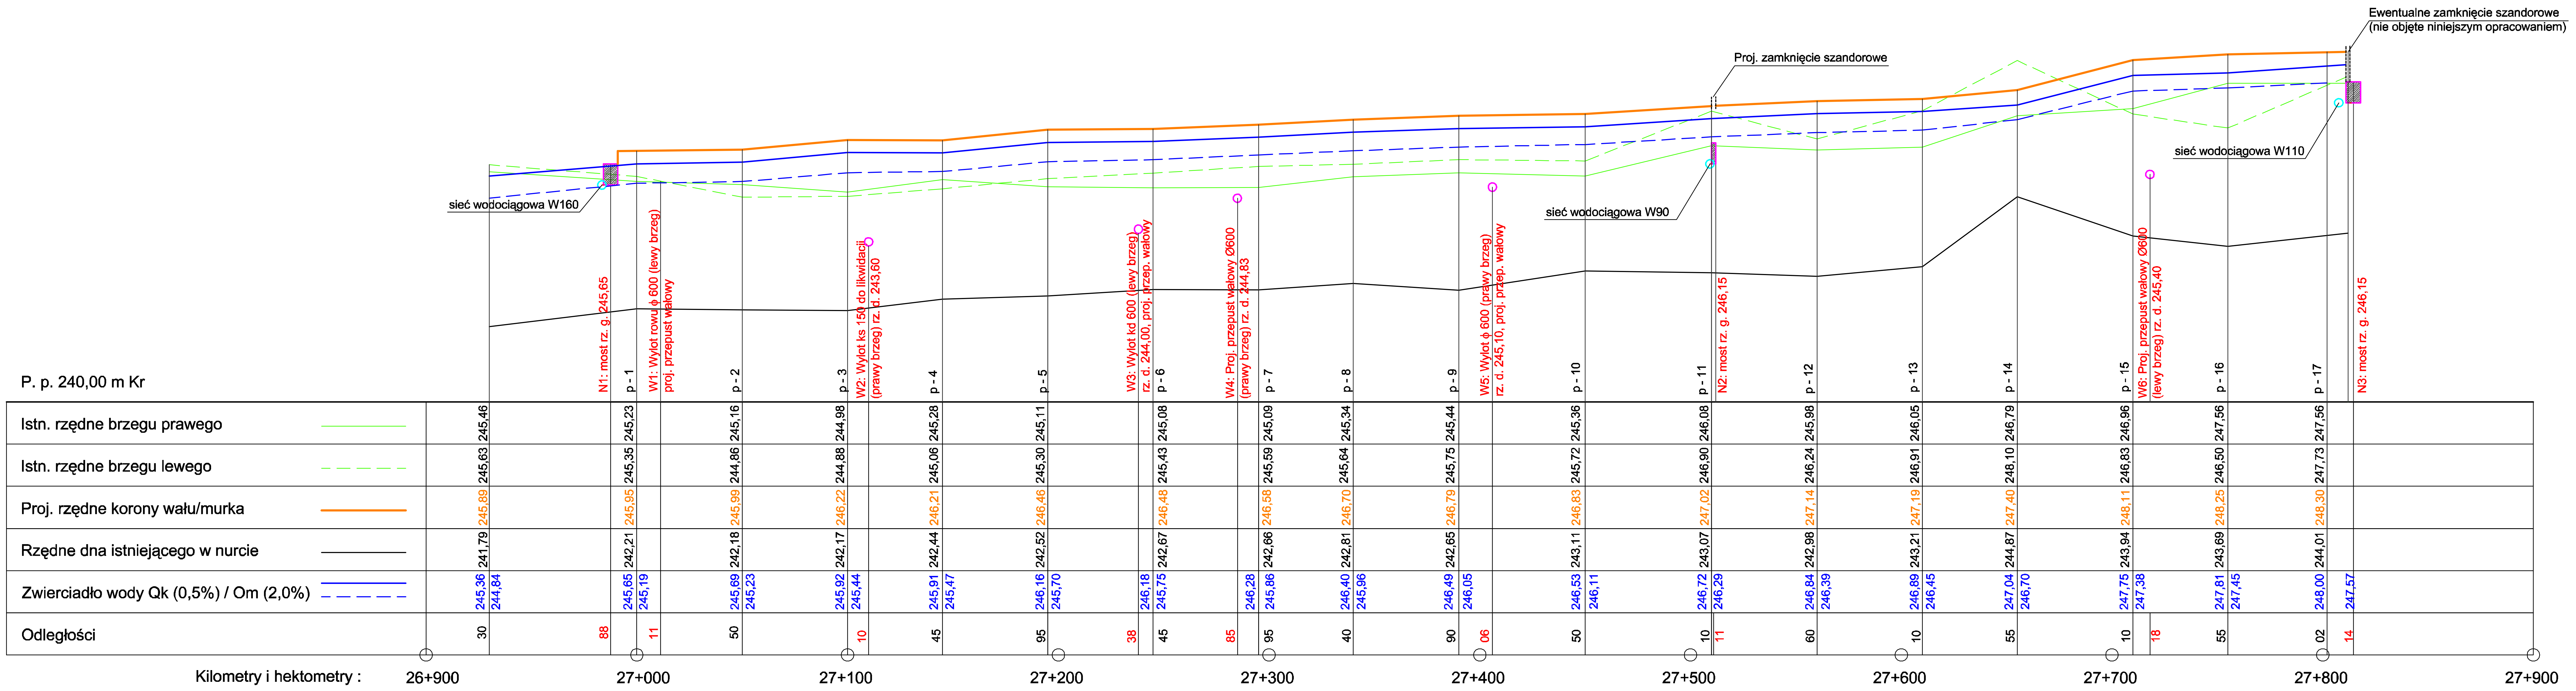
Ewentualne zamknięcie szandorowe (nie objęte niniejszym opracowaniem)
Proj. zamknięcie szandorowe
sieć wodociągowa W160
sieć wodociągowa W90
sieć wodociągowa W110
N1: most rz. g. 245,65
W1: Wylot rowu ϕ 600 (lewy brzeg) proj. przepust wałowy
W2: Wylot ks 150 do likwidacji (prawy brzeg) rz. d. 243,60
W3: Wylot kd 600 (lewy brzeg) rz. d. 244,00, proj. przep. wałowy
W4: Proj. przepust wałowy Ø600 (prawy brzeg) rz. d. 244,83
W5: Wylot ϕ 600 (prawy brzeg) rz. d. 245,10, proj. przep. wałowy
N2: most rz. g. 246,15
W6: Proj. przepust wałowy Ø600 (lewy brzeg) rz. d. 245,40
N3: most rz. g. 246,15
p - 1
p - 2
p - 3
p - 4
p - 5
p - 6
p - 7
p - 8
p - 9
p - 10
p - 11
p - 12
p - 13
p - 14
p - 15
p - 16
p - 17
P. p. 240,00 m Kr
Kilometry i hektometry :
26+900
27+000
27+100
27+200
27+300
27+400
27+500
27+600
27+700
27+800
27+900

Istn. rzędne brzegu prawego ——
Istn. rzędne brzegu lewego – – –
Proj. rzędne korony wału/murka ——
Rzędne dna istniejącego w nurcie ——
Zwierciadło wody Qk (0,5%) / Om (2,0%) —— – – –

	Odległości	Zwierciadło wody Qk (0,5%) / Om (2,0%)	Rzędne dna istniejącego w nurcie	Proj. rzędne korony wału/murka	Istn. rzędne brzegu lewego	Istn. rzędne brzegu prawego
	30	245,36 244,84	241,79	245,89	245,63	245,46
N1	88					
p - 1		245,65 245,19	242,21	245,95	245,35	245,23
W1	11					
p - 2	50	245,69 245,23	242,18	245,99	244,86	245,16
p - 3		245,92 245,44	242,17	246,22	244,88	244,98
W2	10					
p - 4	45	245,91 245,47	242,44	246,21	245,06	245,28
p - 5	95	246,16 245,70	242,52	246,46	245,30	245,11
W3	38	246,18				
p - 6	45	245,75	242,67	246,48	245,43	245,08
W4	85	246,28				
p - 7	95	245,86	242,66	246,58	245,59	245,09
p - 8	40	246,40 245,96	242,81	246,70	245,64	245,34
p - 9	90	246,49 246,05	242,65	246,79	245,75	245,44
W5	06					
p - 10	50	246,53 246,11	243,11	246,83	245,72	245,36
p - 11	10	246,72 246,29	243,07	247,02	246,90	246,08
N2	11					
p - 12	60	246,84 246,39	242,98	247,14	246,24	245,98
p - 13	10	246,89 246,45	243,21	247,19	246,91	246,05
p - 14	55	247,04 246,70	244,87	247,40	248,10	246,79
p - 15	10	247,75 247,38	243,94	248,11	246,83	246,96
W6	18					
p - 16	55	247,81 247,45	243,69	248,25	246,50	247,56
p - 17	02	248,00	244,01	248,30	247,73	247,56
N3	14	247,57				

	IMIĘ I NAZWISKO	PODPIS
Projektował	mgr inż. Łukasz Gontarz Upr. bud. nr ZAP/0004/POOK/11, spec. konstrucyjno–budowlana do projektowania bez ograniczeń	
Sprawdził	mgr inż. Paweł Sawicki Upr. bud. nr ZAP/0007/POOK/11, spec. konstrucyjno–budowlana do projektowania bez ograniczeń	

NAZWA PROJEKTU

PROJEKT BUDOWLANY

WAŁY RZEKI PIŁAWY - MOŚCISKO BUDOWA WAŁÓW PRZECIWPOWODZIOWYCH GM. DZIERŻONIÓW

NAZWA RYSUNKU

Profil podłużny

PODZIAŁKA		DATA	NR PROJEKTU	RYS.
1:100/ 1:2000	Bimor BIURO PROJEKTÓW B.P.B.M."Bimor" Sp. z o.o. 70–382 SZCZECIN, UL. JAGIELLOŃSKA 67/68	08.2013	B–793/PB	3