



Proj. przekrój poprzeczny wału

Skala 1:50

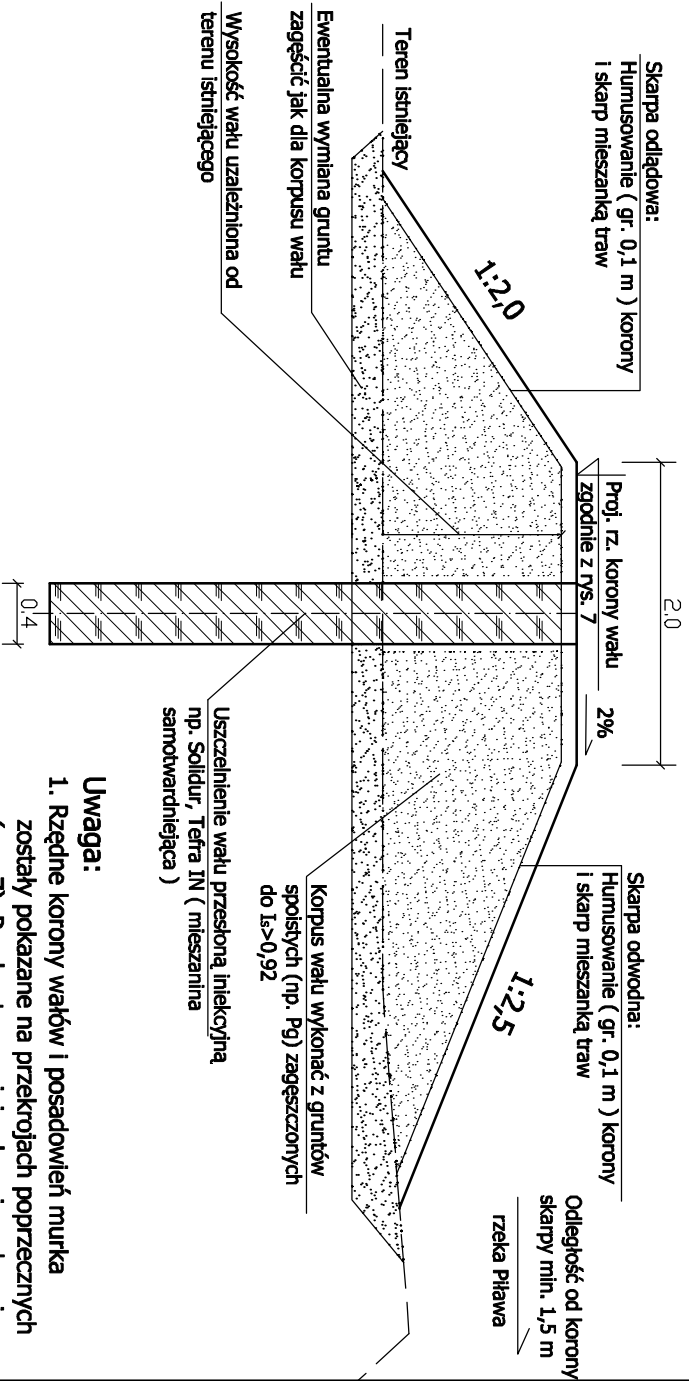

**Proj. przekrój poprzeczny
murka kamiennego**

Skala 1:50

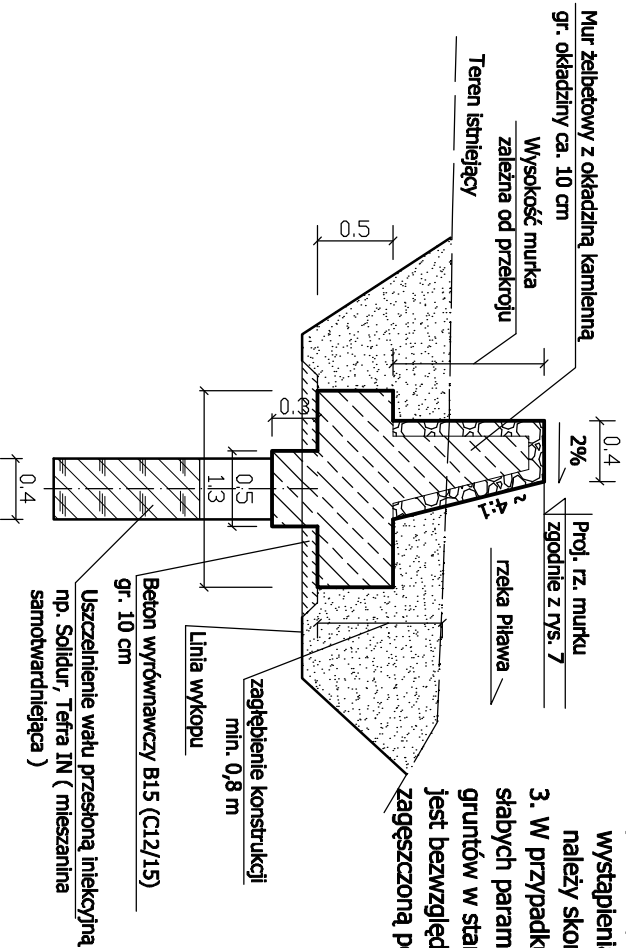

2. Przeglądne, przeciwfiltracyjną, należy zagłębić w podłoże na głębokość ca. 2-2,5 m (licząc od poziomu posadowienia watu/murka. W przypadku wystąpienia w podłożu gruntów słabonośnych należy skontaktować się z Nadzorem Autorskim.
3. W przypadku stwierdzenia wystąpienia gruntów o słabych parametrach (np. gruntów organicznych, gruntów w stanie miękkoplastycznym itp.) należy jest bezwzględnie usunąć i wymienić na odpowiednio zagęszczoną podsypkę piaskową.

Nazwa Projektu		Projekt Budowlany Wąły Rzeki Piławy - Mościsko Budowa Wąłów Przeciwpowodziowych Gm. Dzierżoniów	
Projektował	mgr inż. Łukasz Gontarz Up. bud. nr ZAP /0004/P.OOK/11, spec. konstrukcyjno-budowlana do projektowania bez ograniczeń		
Sprawił	mgr inż. Paweł Sawicki Up. bud. nr ZAP /0007/P.OOK/11, spec. konstrukcyjno-budowlana do projektowania bez ograniczeń		
Podziatka	Imię i Nazwisko	Podpis	
1:50	 BIURO PROJEKTOW B.P."B.M." Bimor" Sp. z o.o. 70-382 SZCZECIN, UL. JAGIELLOŃSKA 67/68		Data 08.2013 Nr Projektu B-793/PB Rys. 4