

Koniec robót

Młynówka

Trzcinica

# ORIENTACJA

1 : 10 000

## LOKALIZACJA DZIAŁAŃ :

potok Młynówka

km 0+238 – 3+232; 5+711- 6+213

m. Trzcinica

gm. Jasło


Początek robót

Ropa

Osobnica

Bednarka

Brzyscie

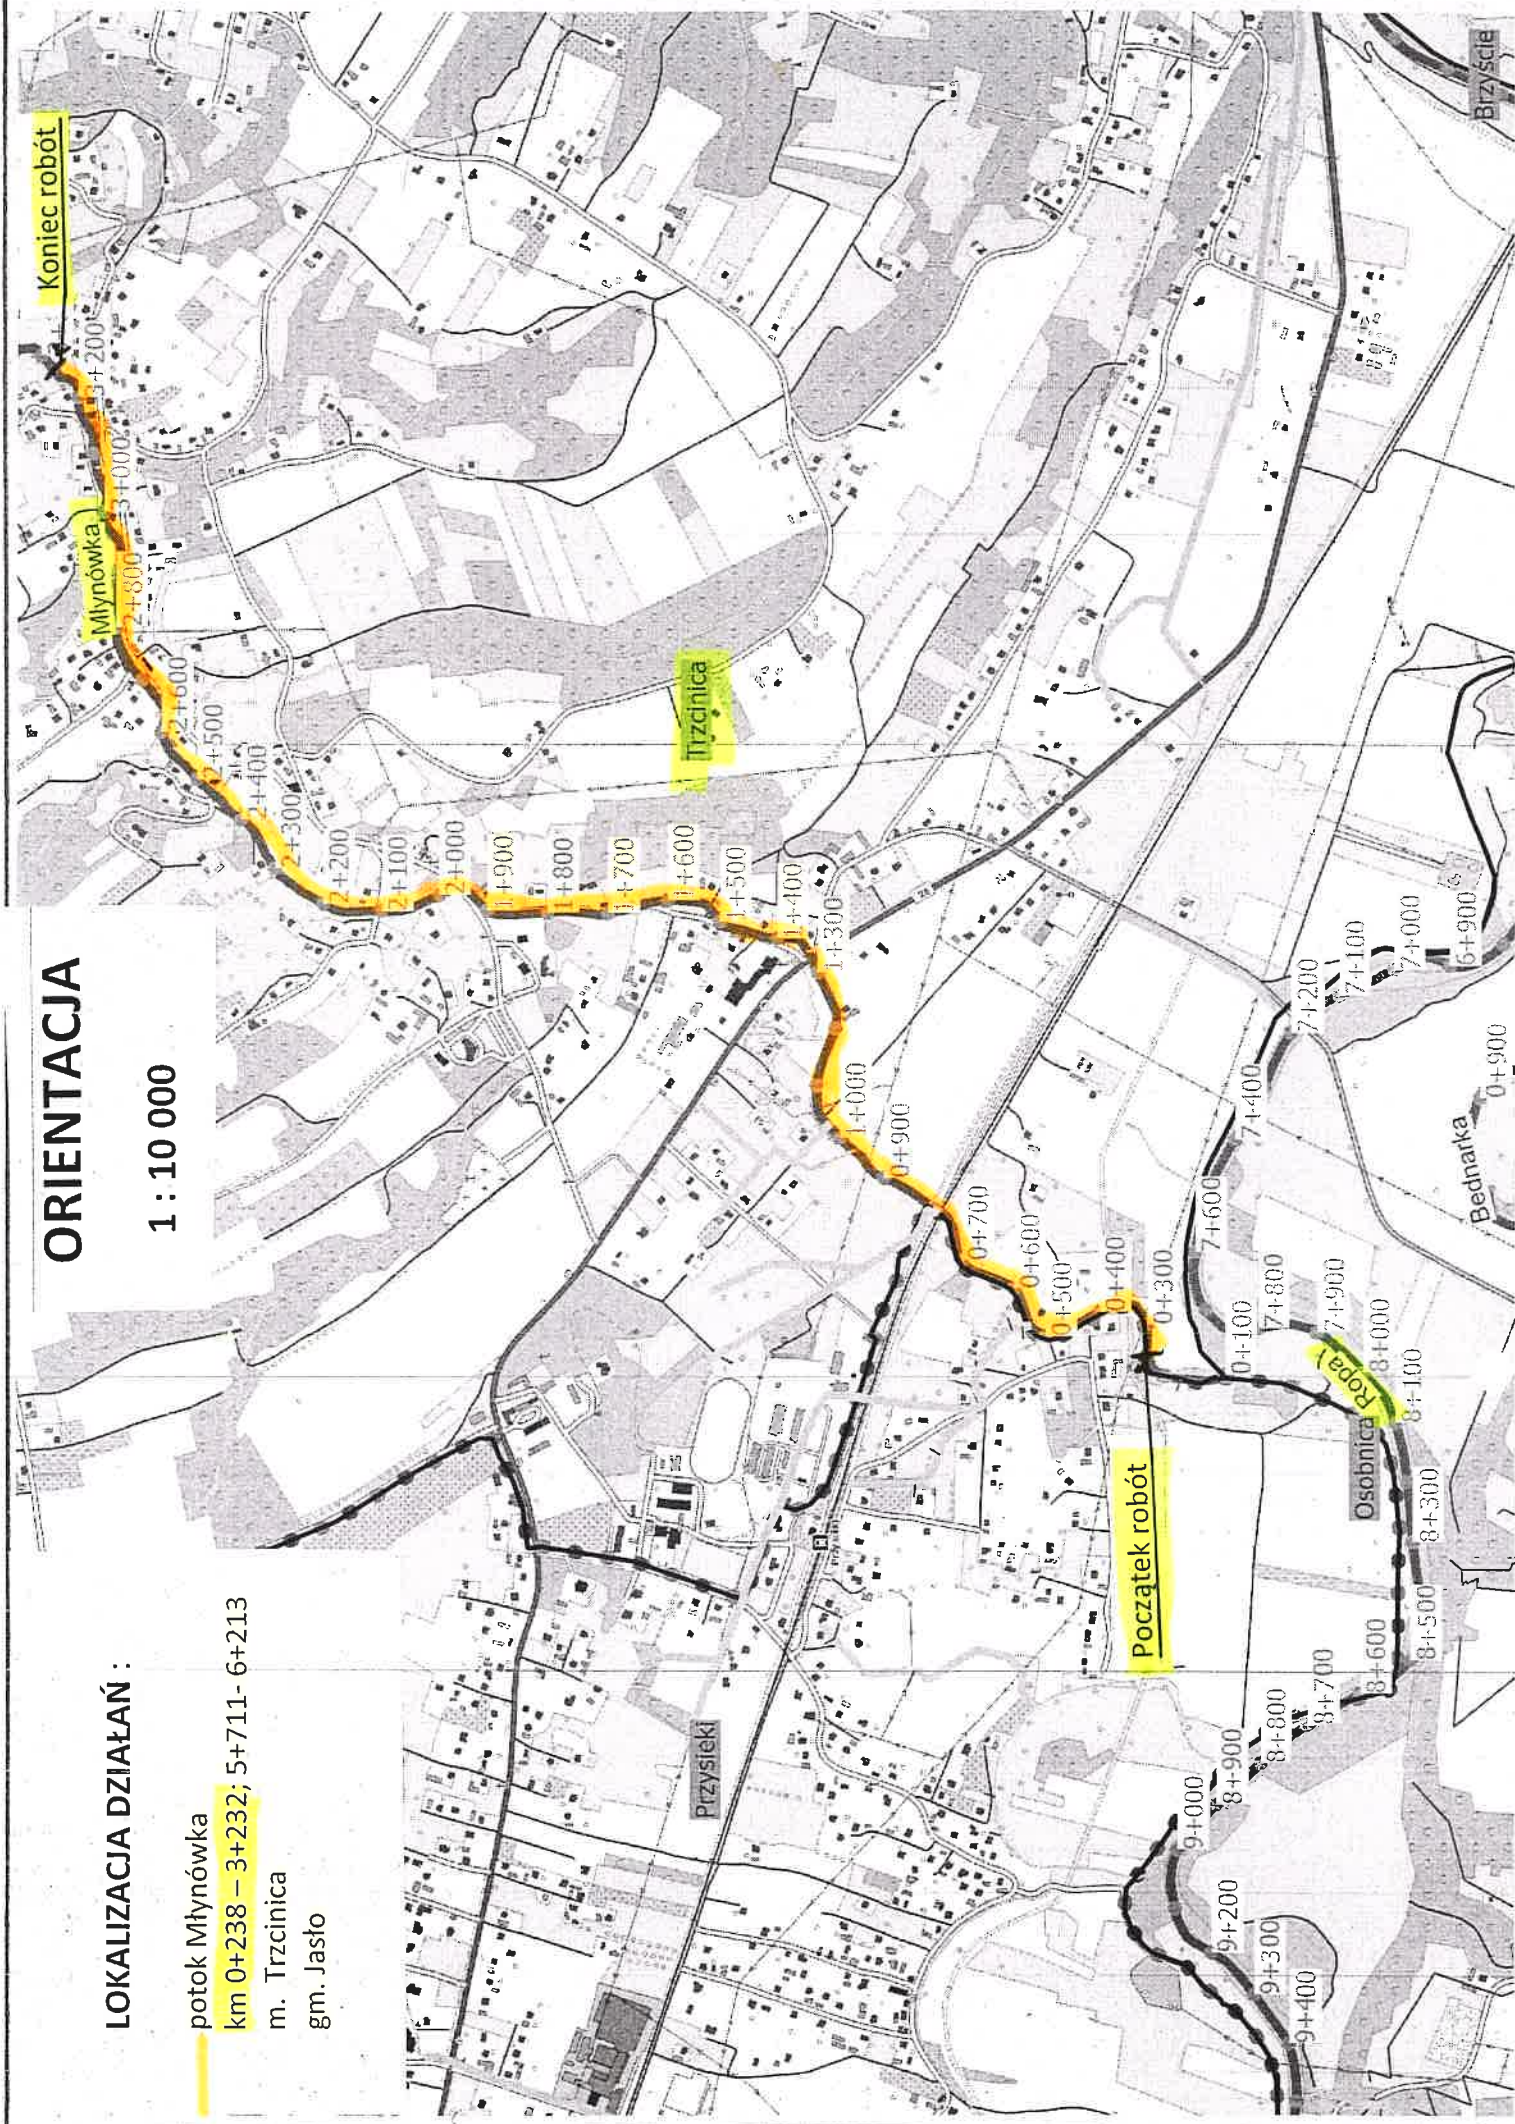



# ORIENTACJA

1 : 4 000

## LOKALIZACJA DZIAŁAŃ :

potok Młynówka

km 0+238 – 3+232; 5+711- 6+213

m. Trzcinica

gm. Jasło

