


ORIENTACJA

1 : 5 000

LOKALIZACJA DZIAŁAŃ :

potok Kunowski
km 0+113 – 1+027
m. Kunowa, Harkłowa
gm. Skotyszyn

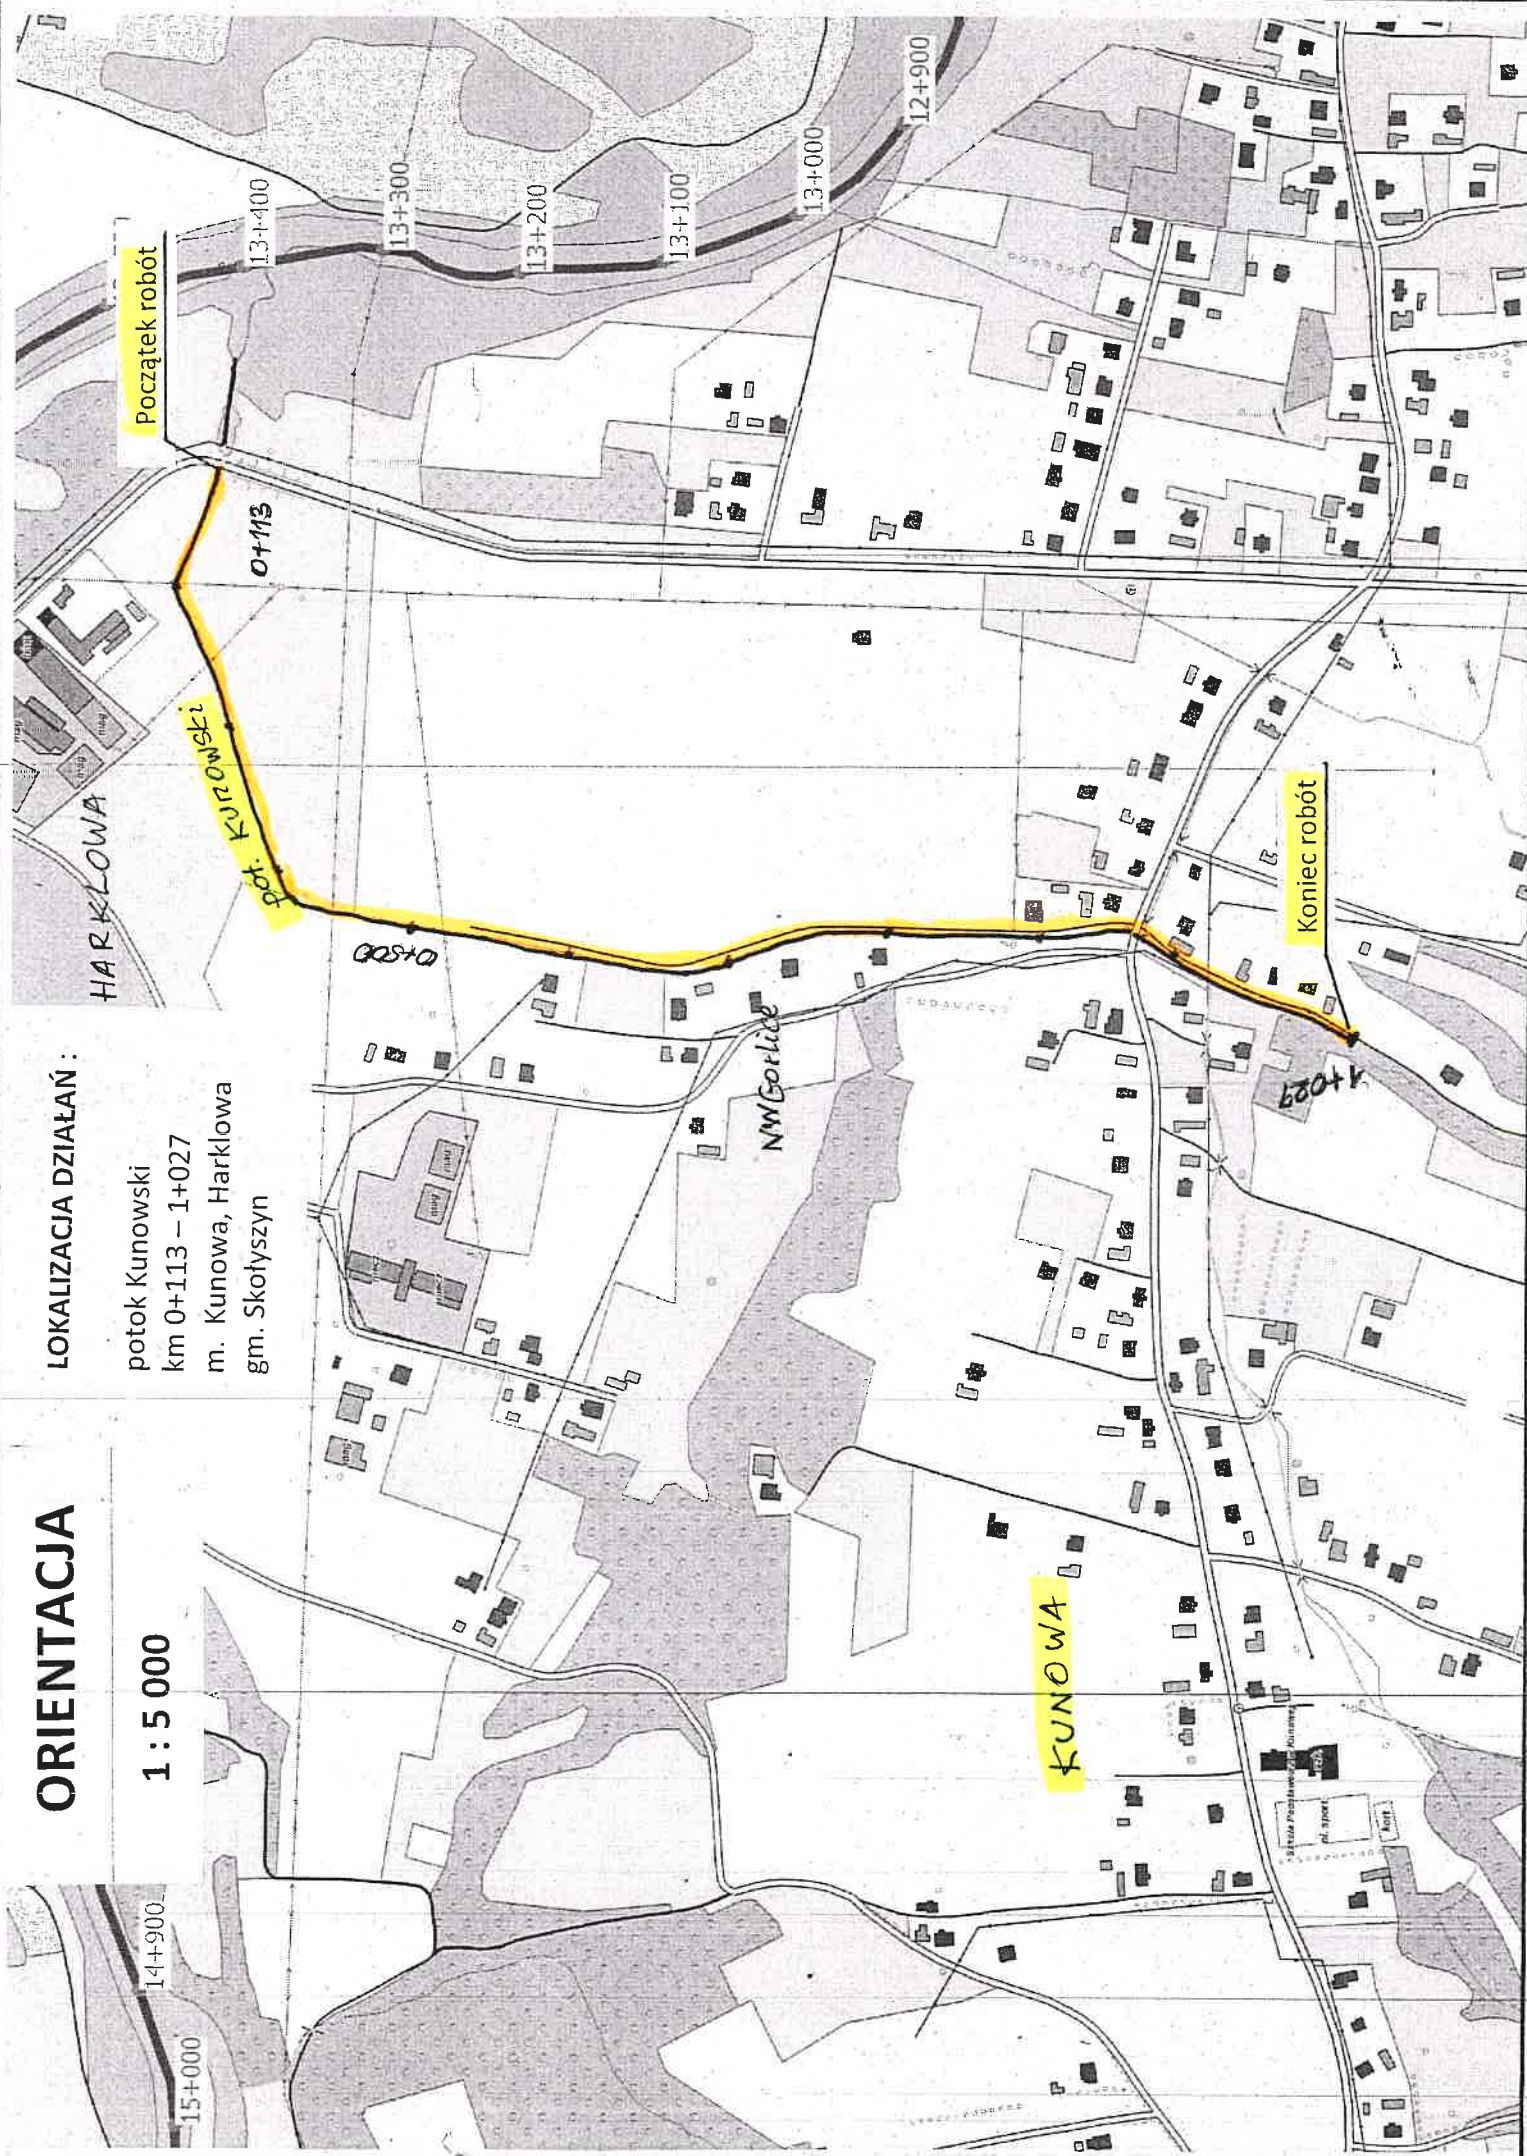

14+900

15+000

13+400

13+300

13+200

13+100

13+000

12+900

Początek robót

0+113

pot. Kunowski

HARKŁOWA

0+500

NW Gorlice

Koniec robót

1+027

KUNOWA

Szkoła Podstawowa Kunowa
pl. sport.
Kort.