



„Udrażnianie koryta wraz z odcinkowym remontem istniejących umocnień brzegowych na potoku Wieśnik w km 0+800 – 1+200  
w m. Łodygowice gm. Łodygowice”

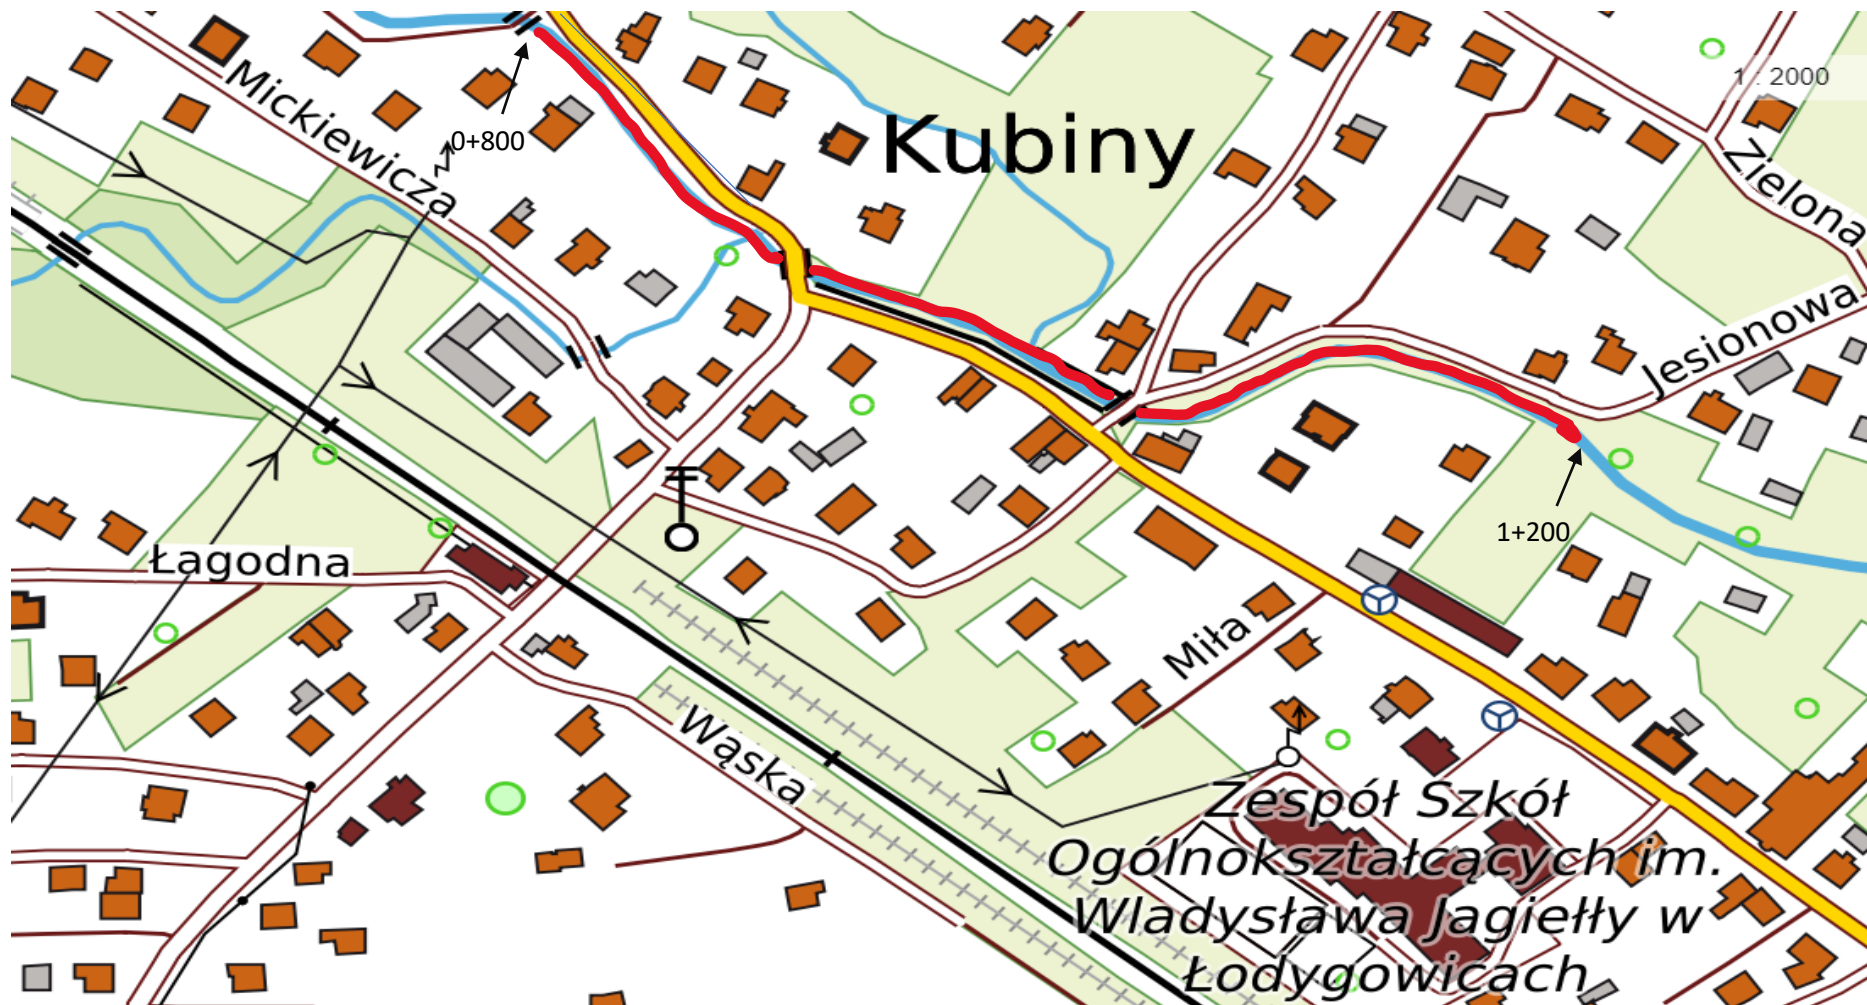

Legenda:

 Miejsce planowanych prac na potoku Wieśnik