


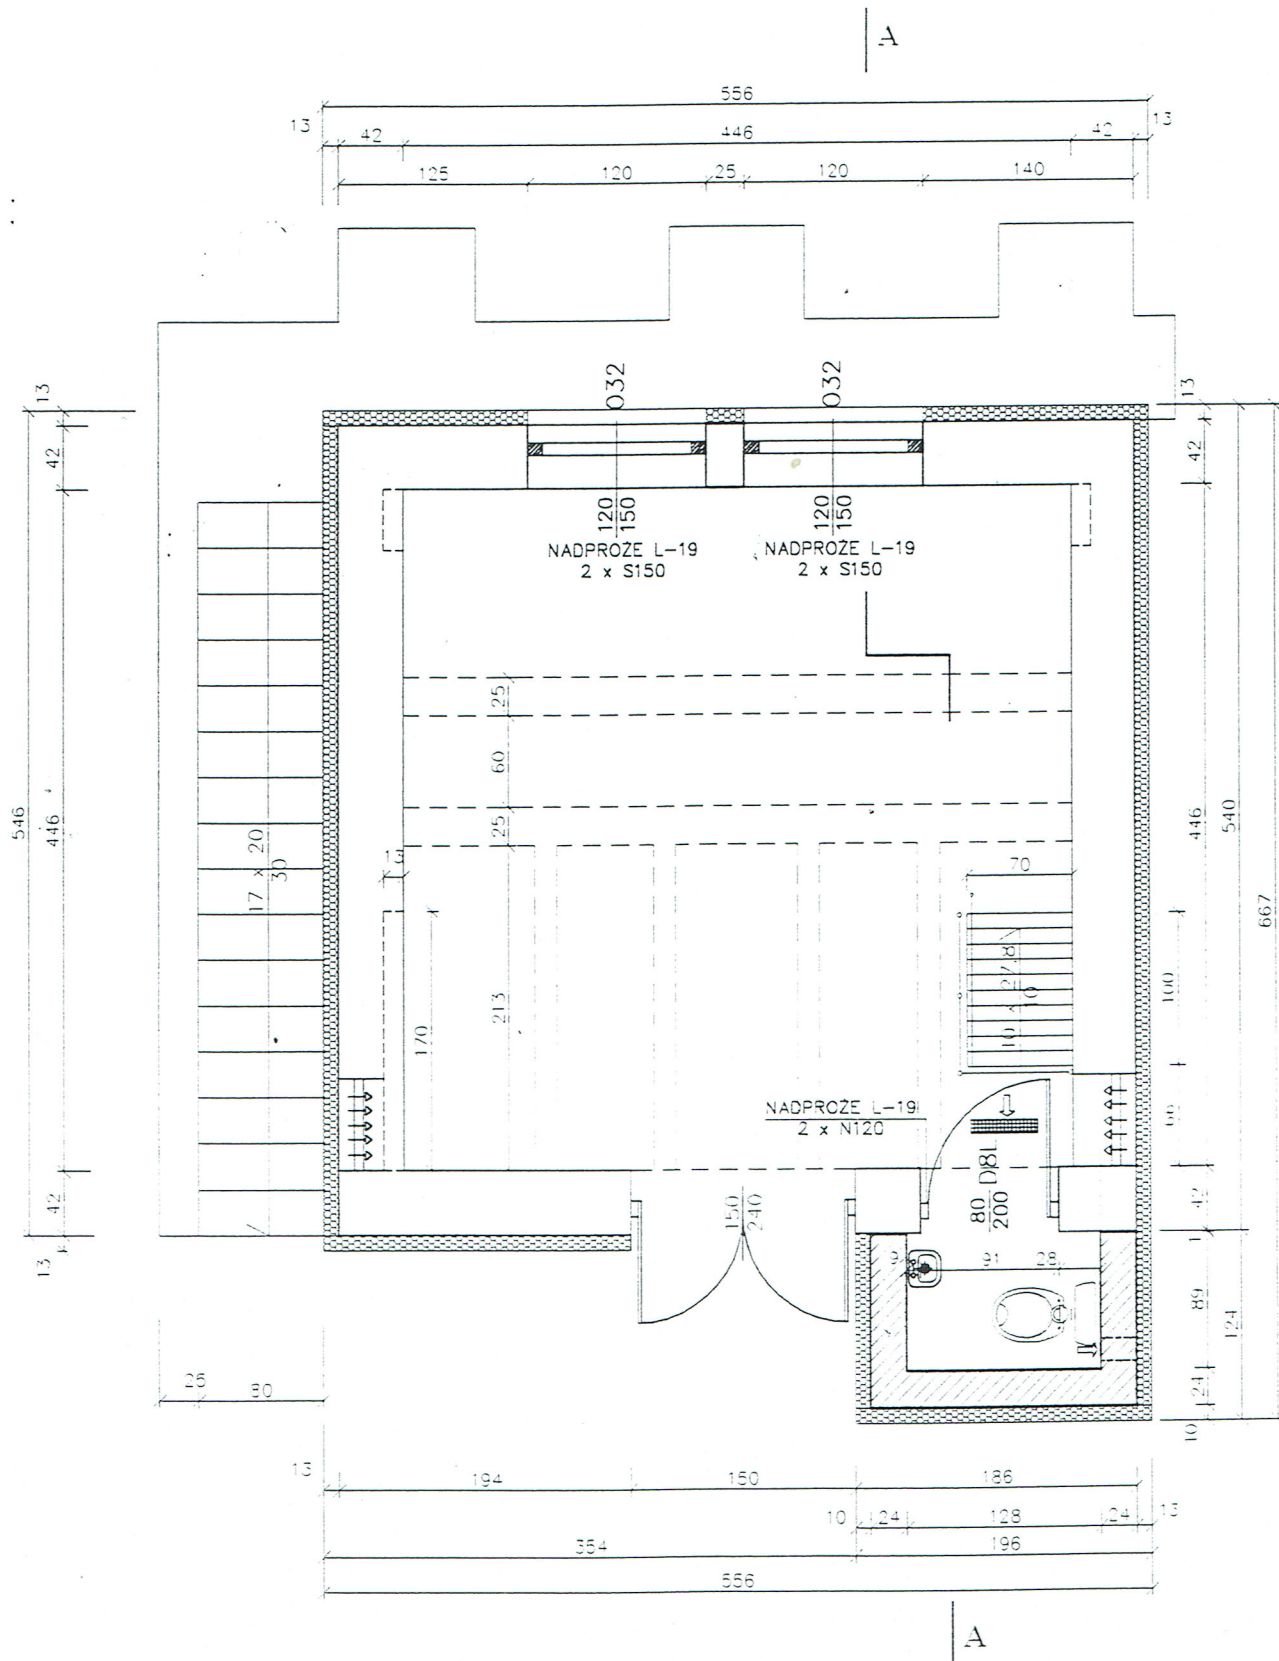

IntelliCAD
Licencja Nr CI 00181

INWESTOR	Regionalny Zarząd Gospodarki Wodnej 44-100 Gliwice ul. Sienkiewicza 2	P.H.U. "APOL"	SKALA
TEMAT	Remont przepompowni w Boguchwałowicach przy zaporze bocznej	ul. Sobieskiego 26A	1:50
ADRES	Boguchwałowice ul. Wakacyjna dz. 484 : k.m. 7 : Obręb Boguchwałowice	42-580 WOJKOWICE	DATA
TYTUŁ RYSUNKU	RZUT POZ. +2,67 - Projekt		10.2005
PROJEKTOWAŁ	PODPIS	OPRACOWAŁ	PODPIS
mgr inż. Andrzej Rybarski		mgr inż. Andrzej Ferdyn	
KIER. PRAC.	PODPIS	NR. RYS.	
Grazyna Kulis		2459/B-9	