


Schemat rozmieszczenia
oznakowania
Skala 1:200

UWAGI:

- rozmieszczenie oznakowania jest orientacyjne, dopuszcza się przesunięcie rzędu kilku metrów ze względów bezpieczeństwa,
- projektowane oznakowanie zostanie niezwłocznie usunięte po zakończeniu prac,
- podczas prac nie nastąpi ingerencja w nawierzchnię jezdni, po zakończeniu prac jezdnie pozostanie w stanie nienaruszonym.
- zajęcie części pasa jezdni związane jest z zapewnieniem bezpieczeństwa pracownikom wykonującym prace modernizacyjne budowli upustowej oraz wszystkim użytkownikom drogi.

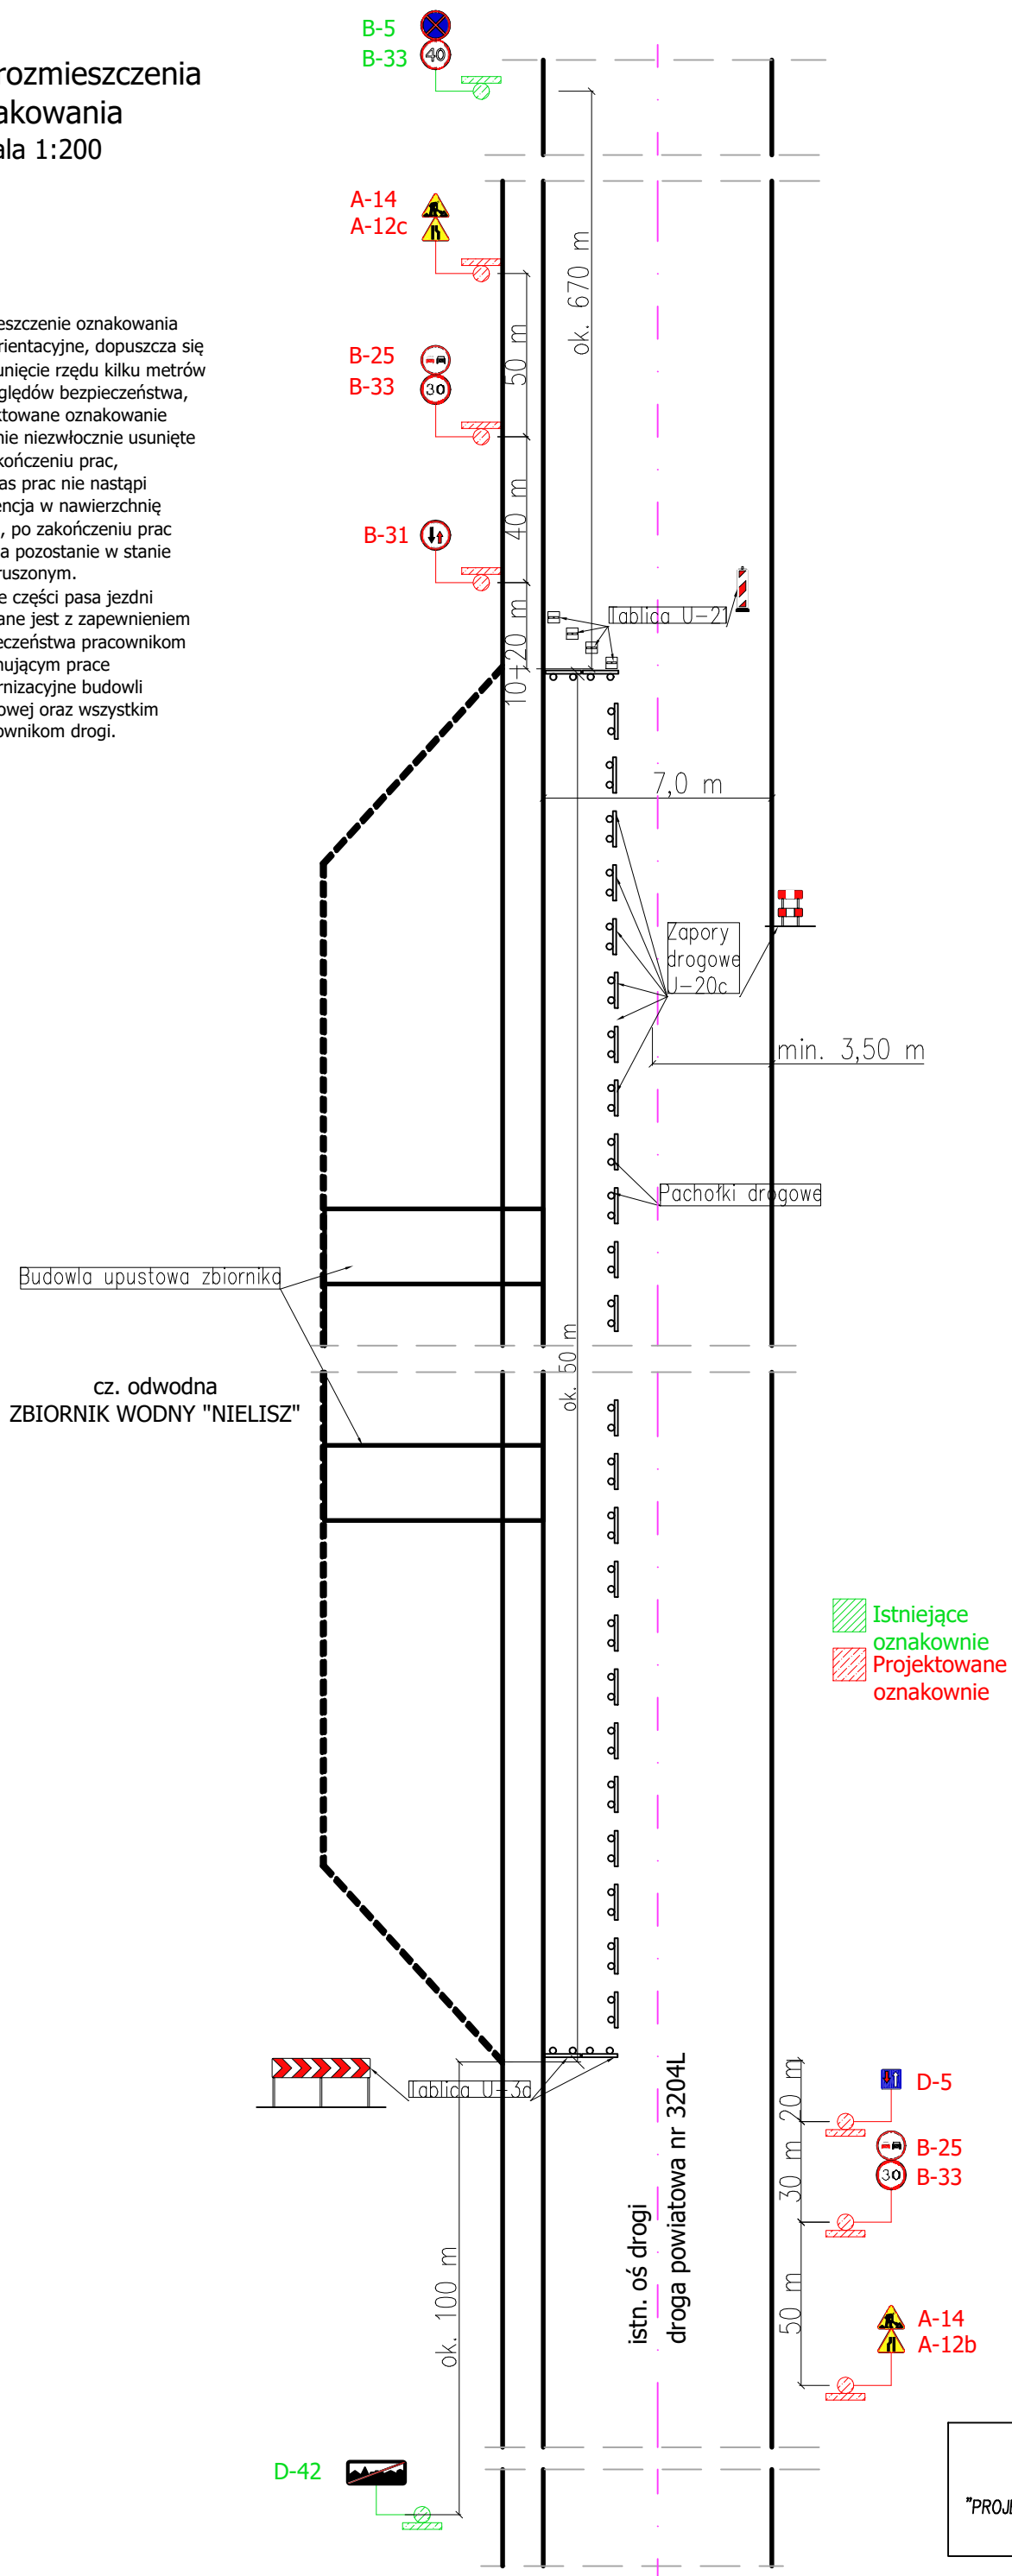

Zał. nr 3 Schemat rozmieszczenia
oznakowania 1:200
"PROJEKT CZASOWEJ ORGANIZACJI RUCHU NA DRODZE POWIATOWEJ NR
3204L PRZY ZAPORZE CZOŁOWEJ ZBIORNIKA NIELISZ"