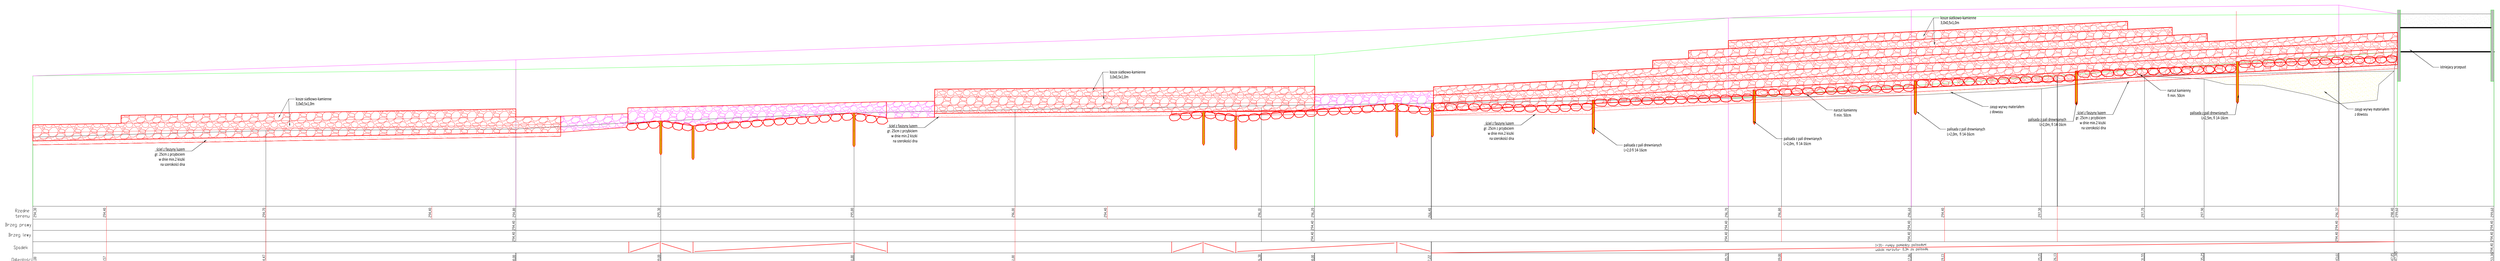
koce ostłowo kamienne
1.0x0.5x0.2m
żelbetowy ławi
gr. 25cm z przykrywą
w dnie min.2 rzędy
na osnowicach dna
palisada z pali drewnianych
l=2.0÷7.5 6szt
palisada z pali drewnianych
l=2.0m, ∅ 14-16cm
palisada z pali drewnianych
l=2.0m, ∅ 14-16cm
palisada z pali drewnianych
l=2.0m, ∅ 14-16cm
narzut kamienny
0 min. 50cm
narzut kamienny
0 min. 50cm
narzut kamienny
0 min. 50cm
zasyp wyrwy materiałem
z otworu
zasyp wyrwy materiałem
z otworu
istniejący przepust
Rzędne terenu
Brzeg prawy
Brzeg lewy
Spadek
Odległości
0.00
0.00
0.00