

OPIS PRZEDMIOTU ZAMÓWIENIA

Przedmiotem zamówienia jest wykonanie robót budowlanych polegających na remoncie Śluzy Paniewo w km 60 + 900 Kanału Augustowskiego jak niżej:

Remont Śluzy Paniewo w km 60 + 900 Kanału Augustowskiego – dz. nr 416/1 i 168/1 Płaska, gm. Płaska, pow. augustowski polegający na wymianie wrót górnych, środkowych i dolnych – RZGW w Białymstoku, Zarząd Zlewni w Augustowie.

1. Informacje ogólne – opis stanu istniejącego – Śluza Paniewo

Śluza Paniewo, zlokalizowana w km 60+900 Kanału Augustowskiego, wyposażona jest w drewniane wrota wsporne, otwierane ręcznie przy pomocy dyszli. Napełnianie i opróżnianie komory śluzy odbywa się przez otwory we wrotach, wyposażone w stalowe zamknięcia motylkowe z poziomą osią obrotu. Zamknięcia motylkowe we wrotach otwierane są ręcznie, poprzez mechanizm korbowy z przekładnią kątową. Obsługa mechanizmów napędu zamknięć motylkowych odbywa się z poziomu pomostów na wrotach. Śluza wyposażona jest w podwójne wnęki dla zamknięć remontowych od strony WG i WD. Wnęki są przewidziane do instalowania zamknięć remontowych w postaci szandorów drewnianych zakładanych z wykorzystaniem dźwigu (np. przejezdnego). Informacje dot. stanu technicznego śluzy, zebrano na podstawie inwentaryzacji stanu istniejącego z dnia 04.06.2020r. oraz danych archiwalnych. Zadaniem śluzy jest utrzymanie żeglugi na górnym odcinku Kanału, do śluzy Swoboda w km 47+400 do śluzy Perkuć w km 63+000.

Poniżej, szczegółowo opisano stan istniejących wrót:

- **wrota górne (dz. nr 416/1 obręb 0008 Płaska)**

Zewnętrzne słupy wrót są w dolnej części zakończone żeliwnym gniazdem, stanowiącym element łożyskowania wrót w betonach płyty dennej głowy górnej. Łożyskowanie górne wrót — ślizgowe — poprzez okrągłe odsadzenie wykonane w słupie zewnętrznym, współpracujące z żeliwną panewką, wykonaną jako element dzielony, zakotwioną w konstrukcji głowy górnej poprzez stalowe ciągną. Wewnętrzne słupy są jednocześnie elementami przylgowymi, zapewniającymi szczelność na styku wrót. W dolnej części wrót, stanowiącej powierzchnię piętrzącą, pomiędzy słupami rozpięto 3 rygle o szerokości odpowiadającej wymiarom słupów. Dwa najniższe rygle stanowią ruszt dla zamknięcia motylowego, a rygiel środkowy i najwyższy — dla drewnianego poszycia wrót. Słupy wyniesione są ponad górne rygle i są zakończone oczepem, do którego mocowane są mechanizmy napędu zamknięć motylowych oraz stalowe elementy mocowania stężeń. Oczep jest wydłużony poza krawędź słupa zewnętrznego wrót, stanowiąc tym samym dyszel do napędu wrót. Do górnego rygla wrót przymocowane są stalowe wsporniki pomostu obsługowego na wrotach. Pomost ma powierzchnię wykonaną z desek sosnowych. Od strony WD pomost jest zabezpieczony balustradą stalową.

W konstrukcji wrót wykonane są otwory dla stalowych zamknięć motylowych (jedno skrzydło wrót wyposażone jest w jeden otwór). Zamknięcia są napędzane ręcznie, przy użyciu korby, poprzez przekładnię kątową z mechanizmem śrubowym. Napełnianie i opróżnianie komory śluzy odbywa się przez otwory we wrotach, wyposażone w stalowe zamknięcia motylowe z poziomą osią obrotu. Zamknięcia motylowe we wrotach napędzane są ręcznie, poprzez mechanizm korbowy z przekładnią kątową. Obsługa mechanizmów napędu zamknięć motylowych odbywa się z poziomu pomostów na wrotach.

- **wrota środkowe (dz. nr 168/1 obręb 0005 Mikaszówka)**

Konstrukcja wrót jak wyżej. Wrota drewniane, otwierane ręcznie z pełny poszyciem — poszycie wrót z sinicą, wymagające wymiany. Prawa belka dociskowa wrót wzmocniona stalowym ceownikiem, rezultat dużych odkształceń. Zalecana pilna wymiana wrót. Próg środkowy betonowy — nieszczelność pod wrotami. Zastawki wrót środkowych podnoszone ręcznie — zasuw na wrotach nieszczelne. Kładka służbowa oporęczowana — poszycie podłogi kompletne.

- **wrota dolne (dz. nr 168/1 obręb 0005 Mikaszówka)**

Konstrukcja wrót jak wyżej. Wrota drewniane, w postaci ramy z bali i wypełnienia deskami — poszycie pełne, lewe wrota z nalotem sinicy, stan techniczny dostateczny. Kładka oporęczowana, podłoga z pełnym poszyciem. Mechanizmy wyciągowe zasuw sprawne — zasuw szczelne. Oblicowanie piaskowcem w strefie łożysk i wnęk zamknięć remontowych, na pozostałej powierzchni klinkierem. Spoiny wypłukane, lokalne ubytki oblicowania. Próg dolny betonowy bez większych ubytków, zapewnia szczelność wrót dolnych.

- **pozostałe elementy śluzy Paniewo**

Komora – Ściany proste. Oblicowane klinkierem, w strefie klamer cumowniczych piaskowcem. Liczne nacieki sylikatowe na ścianach. Miejscami wypłukane spoiny. Na lewej ścianie, na wysokości pierwszej klamry, pionowe pęknięcie konstrukcyjne. Część oblicowania nieznacznie przemieszczona do wnętrza komory. Klamry cumownicze kompletne. Wierzchołki ścian oblicowane blokami piaskowca. Perony z nawierzchnią brukową

Dno śluzy – betonowe – stan dobry.

Pierścienie cumownicze – stalowe na ścianach komory – kompletne, stan dobry.

Taśmy odbojowe oraz belki odbojowe – głowy nie są wyposażone w taśmy odbojowe. Stanowisko dolne oraz górne nie posiada belek odbojowych.

Aparatura kontrolno pomiarowa – łaty wodowskazowe od strony wody górnej i dolnej, widoczne, czytelne. Głowie piezometrów pomalowane. Repery powierzchniowe widoczne, nie uszkodzone.

Odkształcenia filtracyjne – nie stwierdzono objawów przebiegów hydraulicznych, sufozji, wynoszenie materiału gruntowego i uprzywilejowanych dróg filtracji.

Ogrodzenie śluzy – drewniane, parkanowe – stan dobry.

Budka śluzowego – drewniana – stan dobry.

Schody terenowe – betonowe – stan bardzo dobry.

Semafory śluzy – ręczne stalowe – stan dobry.

Tablice informacyjne – znaki żeglugowe – stan dobry.

Opis konstrukcyjny

Nowe wrota, zostaną wykonane na wzór istniejących. Do wykonania nowych wrót, w miarę możliwości, należy wykorzystać istniejące okucia, w tym w szczególności obejmy. Po demontażu istniejących wrót, należy stwierdzić, które elementy nadają się do ponownego wykorzystania. Elementy nienadające się do ponownego wykorzystania, należy odtworzyć na wzór istniejących. Nowe wrota wykonane zostaną z modrzewia europejskiego (*Larix decidua*) – jest to lokalny gatunek drzewa nie wymagający stosowania impregnatów z uwagi na silnie zażywiczenie (naturalne wysycenie żywica) materiału – stąd proponowane rozwiązanie jest przyjazne środowisku wodnemu.

Zamiarem przedsięwzięcia jest utrzymanie urządzenia wodnego w należyтым stanie technicznym, w celu zachowania jego dotychczasowej funkcji. Nie przewiduje się żadnych zmian w zakresie zagospodarowania terenu, użytkowaniu obiektu budowlanego oraz zmian jego formy architektonicznej.

W ramach przedsięwzięcia przewiduje się wyposażenie śluzy w komplet zamknięć remontowych od WG i WD. Zamknięcia remontowe zostaną zaprojektowane jako drewniane szandory z bali sosnowych 280x250mm zakładane we wnęki w obrębie głów śluzy zabezpieczone przeciwwgrzybicznie metodą zanurzeniową.

Nowe wrota zostaną zaprojektowane jako konstrukcja drewniana z modrzewia europejskiego (*Larix decidua*). Drewniane obudowy progu na głowie górnej zostaną wymienione na nowe, wykonane z modrzewia europejskiego. Przewiduje się wykonanie elementów drewnianych metodą odtworzeniową, na podstawie stanu istniejącego. Elementy stalowe i żeliwne, tj. okucia, mechanizmy i konstrukcja zamknięć motylowych oraz osprzęt wrót podlegają demontażowi, a następnie regeneracji lub odtworzeniu. Przydatność istniejących elementów do ponownego wykorzystania zostanie oceniona po wypiaszkowaniu, przy udziale inspektora nadzoru. Elementy nienadające się do ponownego użycia należy odtworzyć na wzór istniejących.

Lokalizacja

Śluza Gorczyca zlokalizowana w km 60 + 900 Kanału Augustowskiego jest dziewiątą, licząc od strony rzeki Biebrzy, ze śluz Kanału Augustowskiego, będącego śródlądową drogą wodną łączącą dopływy Wisły z Bałtykiem poprzez dopływy Niemna. Została wybudowana w 1828 roku.

Śluza jest usytuowana w km 60+900 Kanału, na sztucznym odcinku (przekopie – tzw. Kanał Panewski). Śluza znajduje się w miejscowości Płaska na terenie gminy Płaska w powiecie augustowskim, woj. podlaskie. Śluza zlokalizowana jest na działce nr 416/1- obręb 0008 Płaska i 168/1 – obręb 0005 Mikaszówka, będącej własnością Skarbu Państwa i pozostającej w trwałym zarządzie Regionalnego Zarządu Gospodarki Wodnej w Białymstoku.

Dane techniczne

- położenie: km 60 + 900 Kanału Augustowskiego
- rok budowy 1826–1828(stara śluza), nowa wybudowana w latach 1974-1979
- długość całkowita-komora górna/dolna 49,69 m/49,51m
- długość użytkowa śluzy-komora górna/dolna 44,41 m/43,64m
- szerokość użytkowa śluzy 6,40 m
- typ konstrukcji dwukomorowa, żelbetowa, licowana cegła
- zamknięcia główne wrota wsporne drewniane
- zamknięcia awaryjne szandory drewniane
- napęd zamknięć ręczny
- klasa ważności obiektu hydr. IV
- rzędne: korony ścian śluzy 122,90 / 119,70 m n. p. m. Kr
- korony głowy górnej i środkowej 122,90 m n. p. m. Kr
- korony głowy dolnej 119,70 m n. p. m. Kr
- progu górnego i środkowego 119,70 / 116,90 m n. p. m. Kr
- dna komory górnej i dolnej 116,90 / 113,70 m n. p. m. Kr
- progu dolnego 113,70 m n. p. m. Kr
- krawędzi górnej wrót górnych 122,60 m n. p. m. Kr
- krawędzi górnej wrót dolnych 119,40 m n. p. m. Kr
- spad max 6,69 m
- sposób napełniania kanały obiegowe (otwory we wrotach)
- zużycie wody na jedno śluzowanie 2078,0 m³/s
- czas napełniania śluzy 16 min
- czas śluzowania 33 min
- nad śluzą most o konstrukcji drewnianej na dźwigarach stalowych w ciągu drogi gminnej.
- szer. mostu 6,00 m
- w awanporcie górnym wlot rurociągu ϕ 80 cm, rzędna dna: 121,80 m n.p.m. Kr, pełniącego rolę kanału ulgi,
- wylot w awanporcie dolnym, zamknięcia: zastawka z mechanizmem ręcznym

2. Szczegółowy zakres i rodzaj prac przewidzianych do wykonania w ramach przedmiotu zamówienia obejmuje:

W ramach przedsięwzięcia przewiduje się wyposażenie śluzy w komplet zamknięć remontowych od WG i WD. Zamknięcia remontowe zostały zaprojektowane jako drewniane szandory zakładane we wnęki w obrębie głów śluzy.


Zakres robót obejmuje:

1. Założenie szandorów za pomocą dźwigu – praca nurka.
2. Montaż i demontaż pompy do pompowania wody.
3. Pompowanie wody.
4. Demontaż wrót górnych, środkowych i dolnych.
5. Odtworzenie i montaż nowych elementów stalowych.
6. Wykonanie i montaż pary wrót górnych, środkowych i dolnych wraz z uszczelnieniem.
7. Wymiana progów.
8. Wymiana łożyskowania zastawek i mechanizmu otwierającego.
9. Demontaż szandorów za pomocą dźwigu – praca nurka.
10. Wybranie namułu z komory śluzy.
11. Naprawa uszkodzonego fragmentu komory ścian śluzy z piaskowca.
12. Inwentaryzacja powykonawcza i wykonanie prób szczelności.

Roboty budowlane polegające na wymianie wrót górnych śluzy Gorczyca należy wykonać zgodnie z zatwierdzonym przez Podlaski Urząd Wojewódzki w Białymstoku Projektem Budowlanym, Decyzją Pozwolenie na budowę Nr 106/2020, znak: AB-I.7840.6.25.2020.OW z dnia 12.10.2020 w części dotyczącej wymiany wrót dolnych, Specyfikacją techniczną wykonania i odbioru robót budowlanych.


3. Termin realizacji zamówienia:

Od dnia podpisania umowy do dnia **30.04.2021r.**

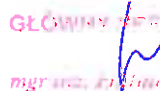Poświadczam zgodność niniejszej kopii z treścią materiału państwowego zasobu geodezyjnego i kartograficznego	
Organ prowadzący państwowy zasób geodezyjny i kartograficzny	Starostwo Powiatowe w Augustowie ul. 3 Maja 29, 16-300 Augustów
Nazwa materiału zasobu	KOPIA MAPY ZASADNICZEJ
Identyfikator ewidencyjny materiału zasobu	1108-9/2014
Data wykonania kopii	AUGUSTÓW dn. 30.05.2019 r.
Imię, nazwisko i podpis osoby reprezentującej organ	GLÓWNY SPECJALISTA  mjr inż. Halina Granacka

Województwo: PODLASKIE
 Powiat: AUGUSTOWSKI
 Jednostka ewidencyjna: 200106_2 Płaska
 Obręb ewidencyjny: 0005 Mikaszówka, 0008 Płaska
 Działka ewidencyjna: 168/1, 416/1
 sporządził(a): Halina Granacka

KOPIA MAPY ZASADNICZEJ - skala 1:1000

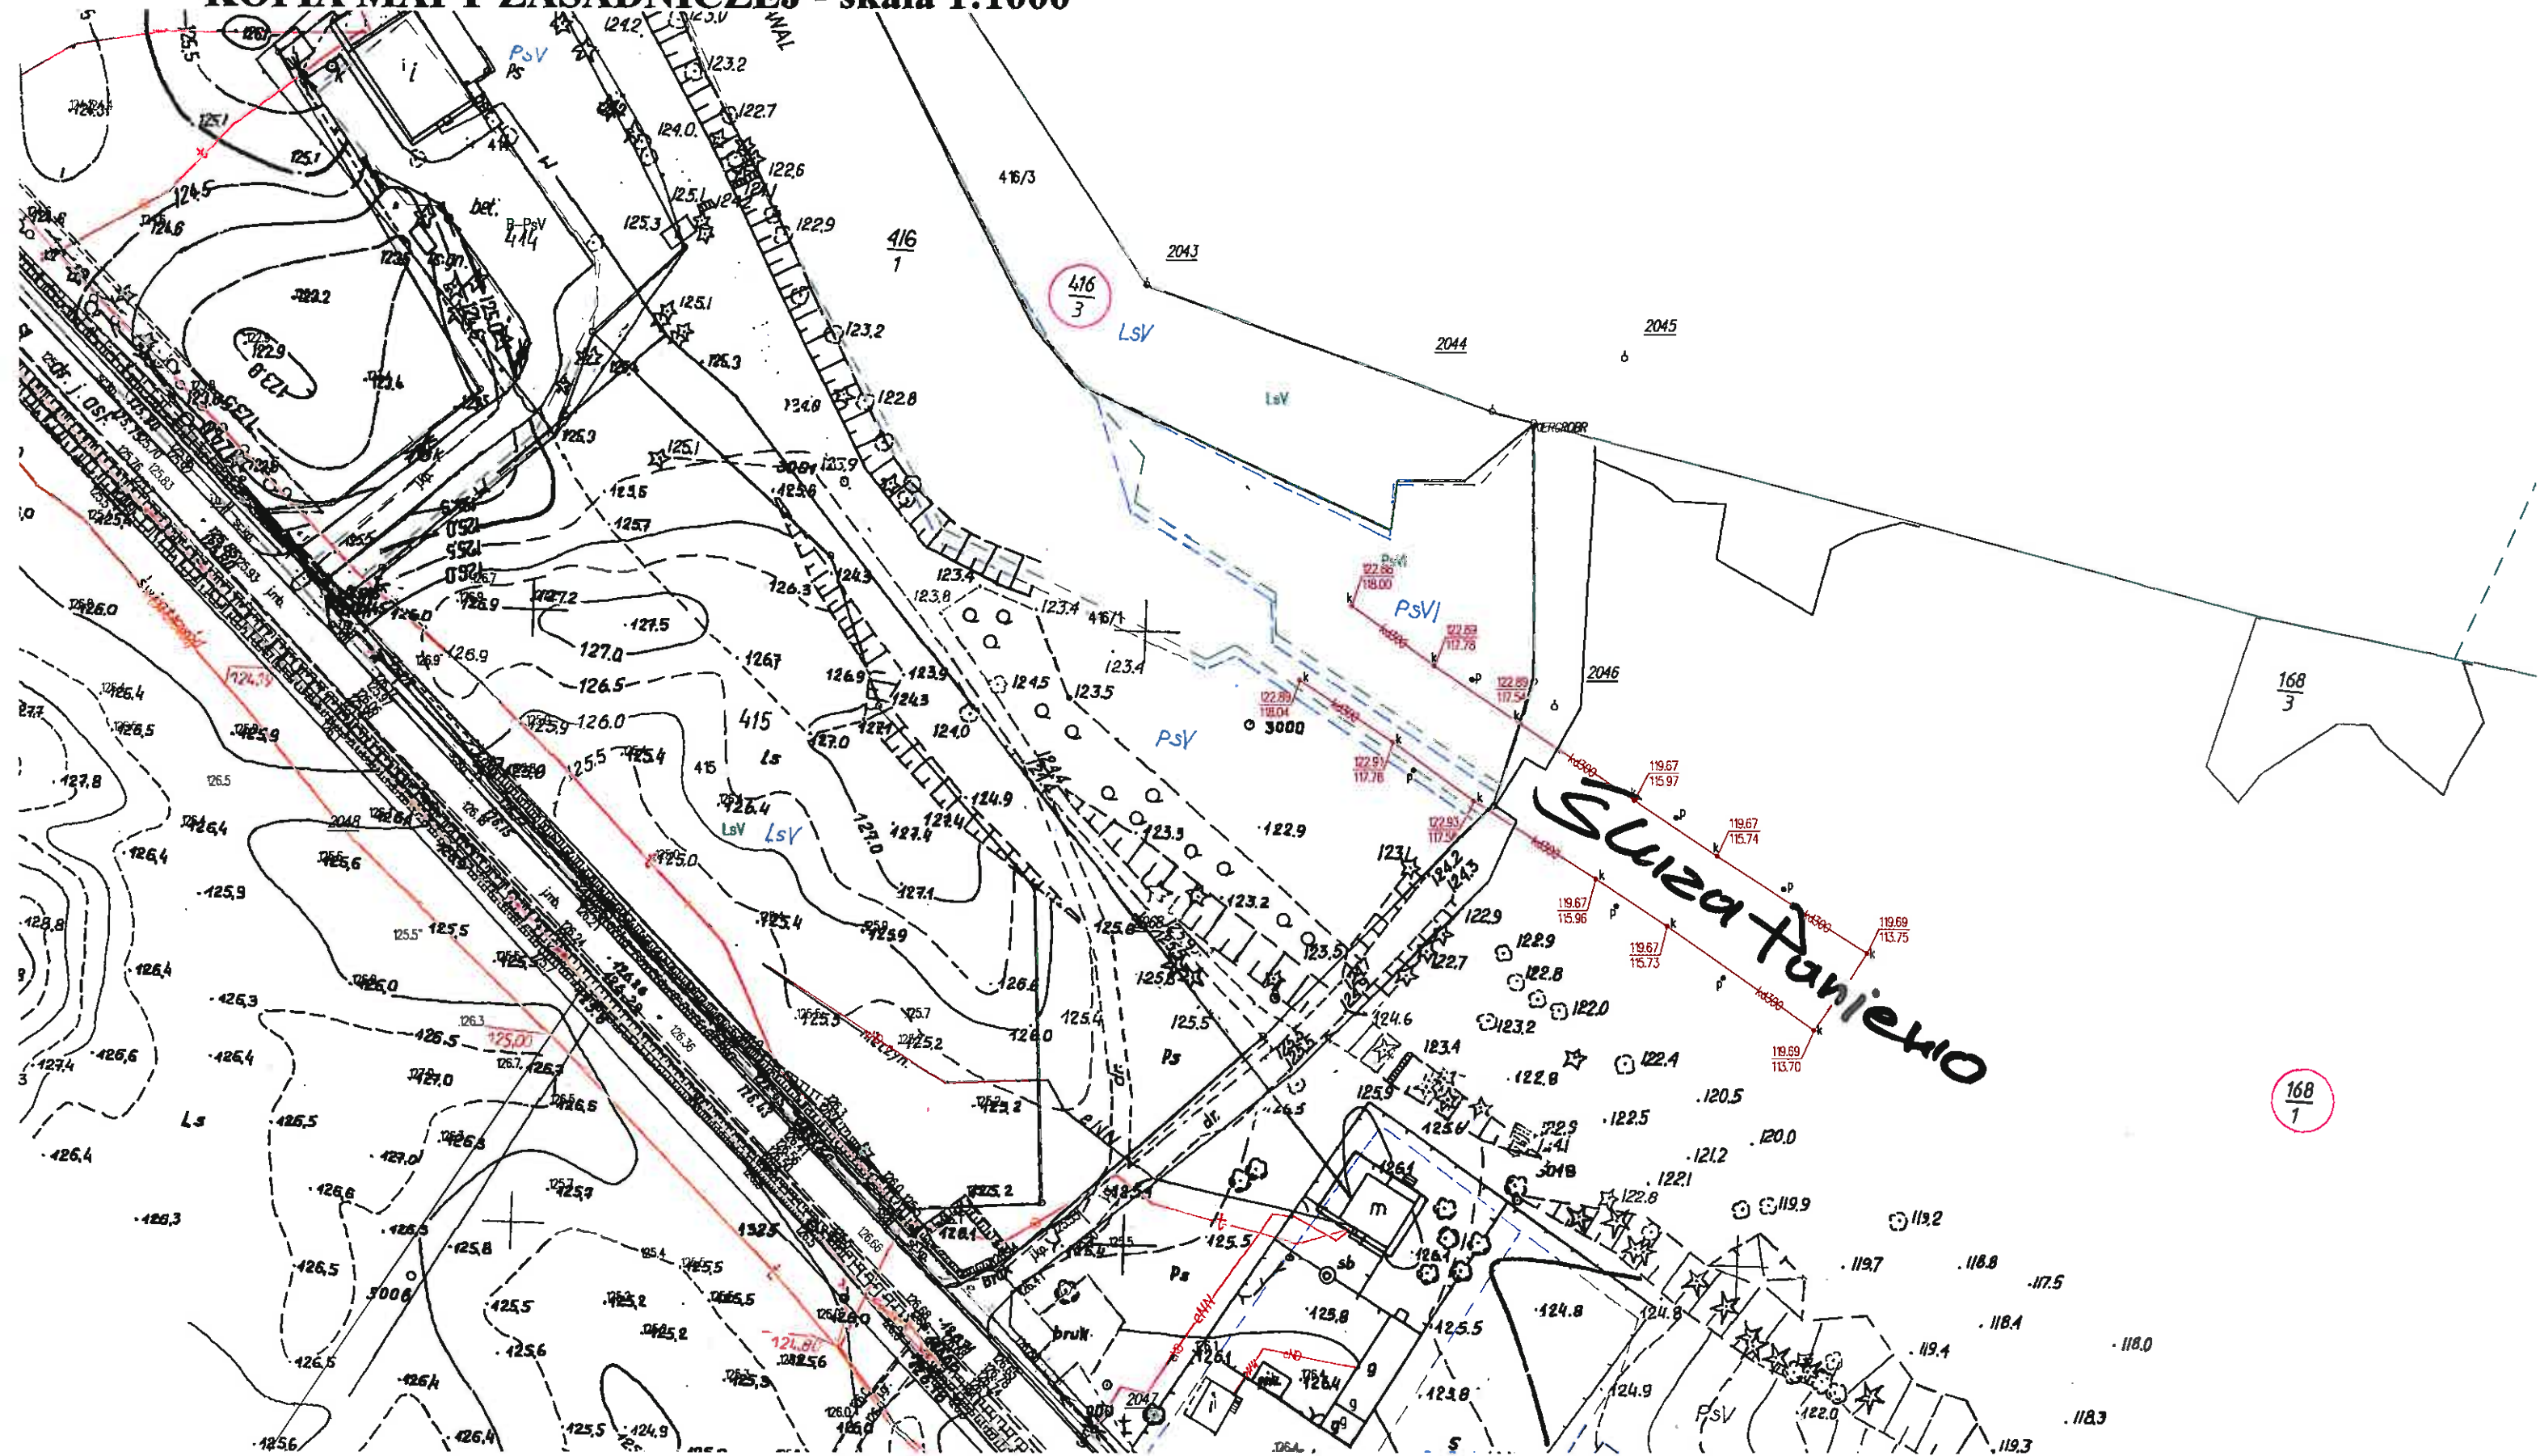

URZĄD GMINY PŁASKA
16-326 PŁASKA

Państwowe Gospodarstwo Wodne
Wody Polskie
Regionalny Zarząd Gospodarki Wodnej
w Białymstoku
ul. Branickiego 17A
15-085 Białystok

Płaska, dnia 23.06.2020 r.

BG.6727.I.31.2020

WYPIS
Z MIEJSCOWEGO PLANU
ZAGOSPODAROWANIA PRZESTRZENNEGO

Dotyczy: działki o numerze ewidencyjnym **416/1** położonej w miejscowości **Płaska** oraz działki o numerze ewidencyjnym **168/1** położonej w miejscowości **Płaska**, obręb geodezyjny **Mikaszówka**, gmina Płaska.

Teren, na którym położone są w/w działka objęte jest opracowaniem miejscowego planu zagospodarowania przestrzennego gminy Płaska zatwierdzonym dnia 8 czerwca 2004 r. uchwałą nr XII/67/04 Rady Gminy Płaska (Dz. Urz. Woj. Podlaskiego z dnia 22.06.2004 r., Nr. 88, poz. 1312 z późn. zm.).

Wypis z tekstu:

Działka nr **416/1** położona jest częściowo na obszarze:

39 RZ/LS - Teren istniejących użytków zielonych i lasu położony w strefie ochronnej jez. Stawy Gorczyckie i Kanału Augustowskiego. Wprowadza się zakaz zmiany użytkowania terenu oraz realizacji jakichkolwiek obiektów kubaturowych, częściowo:

31 W - Jeziora położone w ciągu Kanału Augustowskiego (jez. Paniewo, Orle i Stawy Gorczyckie). Wymagana ochrona czystości wód. Zabrania się lokalizowania wszelkich budowli w pasie przybrzeżnym z wyjątkiem obiektów posiadających pozwolenie wodno- prawne. Zakaz zmiany linii brzegowej, wykonywania nasypów i pogłębień. Wprowadza się zakaz jakichkolwiek zmian i ingerencji w przyrodnicze otoczenie Kanału Augustowskiego za wyjątkiem prac remontowych, konserwatorskich i pielęgnacyjnych. Pożądane wprowadzenie zadrzewienia wzdłuż jezior.

Działka nr **168/1** położona jest częściowo na obszarze:

19.7. UI - Tereny istniejących śluz objętych ochroną konserwatorską do adaptacji, częściowo:

39 RZ/LS - Teren istniejących użytków zielonych i lasu położony w strefie ochronnej jez. Stawy Gorczyckie i Kanału Augustowskiego. Wprowadza się zakaz zmiany użytkowania terenu oraz realizacji jakichkolwiek obiektów kubaturowych, częściowo:

31 W - Jeziora położone w ciągu Kanału Augustowskiego (jez. Paniewo, Orle i Stawy Gorczyckie). Wymagana ochrona czystości wód. Zabrania się lokalizowania wszelkich budowli w pasie przybrzeżnym z wyjątkiem obiektów posiadających pozwolenie wodno- prawne. Zakaz zmiany linii brzegowej, wykonywania nasypów i pogłębień. Wprowadza się zakaz jakichkolwiek zmian i ingerencji w przyrodnicze otoczenie Kanału Augustowskiego za wyjątkiem prac remontowych, konserwatorskich i pielęgnacyjnych. Pożądane wprowadzenie zadrzewienia wzdłuż jezior.

I. Ustalenia ogólne.

§ 6. 1. Oznaczenia liniowe projektowanych sieciowych urządzeń infrastruktury technicznej wskazują ich orientacyjny przebieg do uściślenia w projektach technicznych inwestycji.

2. Przebieg linii rozgraniczającej orientacyjnej może być zmieniony lub uściślony w przypadku uzasadnionym rozwiązaniem urbanistycznym zgodnym z ideą planu.

§ 7. Ilekroć w dalszych przepisach niniejszej uchwały jest mowa o:

23) liniach rozgraniczających orientacyjnych - należy przez to rozumieć zgodę na wzajemne przenikanie się sposobów użytkowania terenów, a tym samym korygowania przebiegu tych linii;

II. Ustalenia dotyczące zasad ochrony środowiska przyrodniczego gruntów rolnych, lasów i zadrzewień

§ 8 1. W odniesieniu do zachowania zasad ochrony środowiska na terenie gminy zgodnie z ustawą z dnia 27 kwietnia 2001 r. Prawo Ochrony Środowiska oraz przepisów szczególnych ustala się następujące zasady i kierunki działania polegające na:

2) Ochronie wód poprzez:

- a) zaopatrzenie w wodę z istniejących gminnych ujęć wody podziemnej z dążeniem do podłączenia do wiejskiej sieci wodociągowej,
- b) gromadzenie ścieków w szczelnych zbiornikach lub w przydomowych oczyszczalniach ścieków w zależności od warunków hydrogeologicznych terenu z dążeniem do oczyszczania ścieków w zbiorczej oczyszczalni ścieków,
- c) utworzenie stref ochronnych wokół jezior (Serwy, Stawy Gorczyckie, Orle, Pobjno, Paniewo, Krzywe, Kruglak, Mikaszewo, Mikaszówek, Głębokie, Wiązowiec, Staw Sajenek, Studzieniczne, Białe, Szlamy) w celu zachowania odpowiedniej jakości wód oraz walorów estetycznych krajobrazu zgodnie z rozporządzeniem Wojewody Suwalskiego nr 82/98 z dnia 15 czerwca 1998 r. w sprawie zasad gospodarki przestrzennej na obszarach chronionego krajobrazu województwa suwalskiego, (Dz. U. Woj. Suwalskiego nr 36 z dnia 26 czerwca 1998r.),
- d) realizację stref ciszy na wodach i terenach do nich przyległych (Głębokie, Gorczyckie, Kruglak, Pobjno, Krzywe, Serwy, Szlamy, rzeka Czarna Hańcza) w celu ochrony przed nadmiernym hałasem zgodnie z rozporządzeniem Wojewody Suwalskiego nr 116/92 z dnia 13 sierpnia 1992 r. w sprawie ustalenia stref ciszy na wodach i terenach do nich przyległych, (Dz. U. Woj. Suwalskiego nr 41 z dnia 18 sierpnia 1992r.) rozporządzenie obwieszczone w Dz. U. Woj. Podlaskiego nr 10 z dnia 22 marca 1999r.,
- e) korzystanie z wód i ich ochrona zgodnie z Ustawą z dnia 18 lipca 2001 r. – Prawo wodne (Dz. U. Nr 115 z dnia 11 października 2001r),

3) Ochronie powierzchni ziemi poprzez:

- a) pozostawienie w dotychczasowym użytkowaniu terenów rolnych i leśnych, szczególnie wzdłuż rzeki Czarnej Hańczy i Kanału Augustowskiego,
- b) harmonijne kształtowanie wnętrza krajobrazu poprzez dobór właściwej architektury wiejskiej - regionalnej i wkomponowywanie jej w krajobraz wiejski tak, aby nie stała się dominantą w krajobrazie,
- c) zabezpieczenie, utrwalenie roślinnością skarp jezior przed erozją np. zasadzenie róży pomarszczonej,

III. Ochrona konserwatorska

Działki **416/1, 168/1** położone są w strefie „A” – ochrony rezerwatowej, obejmującej pełną ochronę treści historycznych, formy, substancji i stanowisk archeologicznych.

§ 11.1. Ustala się chronioną przestrzeń Kanału Augustowskiego zgodnie z zapisami decyzji nr KL. WKZ 534/5/d/79 z dnia 9.02.1979r., w ramach której określa się cztery zakresy ochrony.

2. Strefy ochrony konserwatorskiej wyznaczone na planszach pokrywają się z proponowanymi granicami projektowanego Parku Kulturowego Kanału Augustowskiego.

3. Ważnym elementem przy określaniu wytycznych dla poszczególnych jednostek jest uporządkowanie zakresów ochrony w obrębie strefy ochrony konserwatorskiej. Na terenie gminy Płaska wyznacza się cztery zakresy ochrony ukierunkowane na jednostkę funkcjonalną Kanału Augustowskiego w ramach strefy ochrony konserwatorskiej (SOK), tj.:

- 1) **A** - ochrony rezerwatowej, obejmującej pełną ochronę treści historycznych, formy, substancji i stanowisk archeologicznych;
- 2) **A1** - ochrony rezerwatowej z kontrolowaną możliwością inwestowania, modernizowania, uzupełnienia nowymi niezbędnymi inwestycjami;
- 3) **B** - ochrony częściowej, obejmującej pełną ochronę treści historycznych, formy i w możliwym zakresie także substancji zabytkowej;

4) **K** - ochrony krajobrazowej i zabezpieczenia otuliny drogą zachowania dominacji form tradycyjnych i harmonijnego nawiązania do nich tak na zasadzie sąsiedztwa, jak i w paśmie ich styków oraz zabezpieczenia właściwej ekspozycji dla stref A i B.

4. Na obszarze strefy ochrony konserwatorskiej (SOK) Kanału Augustowskiego przyjęto wskazanie czterech zakresów ochrony obszarów kulturowych. Zrezygnowano z wyznaczenia ochrony archeologicznej. Tym niemniej wśród stanowisk archeologicznych odkrytych w rejonie Kanału Augustowskiego, kilka z nich zasługuje na ochronę konserwatorską. Stanowiska (Mikaszówka st. 1 i 5, Płaska st. 7) należy poddać inwentaryzacji i w zależności od jej wyników podjąć decyzję o dalszym postępowaniu.

5. Wszystkie stanowiska podlegają ochronie konserwatorskiej. Wszelkie prace przy stanowiskach archeologicznych można prowadzić po uzyskaniu zgody od Wojewódzkiego Konserwatora Zabytków w Białymstoku. Z powodu dużego zagrożenia niszczeniem przez głęboką orkę traktorową stanowiska 8 w Gorczycy najważniejszym postulatem jest przeprowadzenie badań powierzchniowych metodą AZP (Archeologiczne Zdjęcie Polski) na całym obszarze, przez który przebiega Kanał Augustowski.

6. W strefie „A”, Wojewódzki Konserwator Zabytków może zażądać przy uzgadnianiu decyzji o warunkach zabudowy i zagospodarowania terenu opracowania studium krajobrazowego projektowanej inwestycji.

7. Ścisłą ochroną konserwatorską należy objąć obiekty już obecnie wpisane do rejestru zabytków; granice zakresu ochrony „A” powinny być jednak rozciągnięte na tereny przylegające do Kanału Augustowskiego zgodnie z wykreśloną na mapie zasadniczej, a stanowiącą integralną część niniejszego opracowania.

8. W obrębie jednostek zakwalifikowanych do ochrony „A”, „A1” i „B” przewidziany jest zróżnicowany zakres działań; od konserwacji obiektów do podjęcia ich rekonstrukcji.

9. Ochrona krajobrazowa „K” powinna opierać się na kontynuacji dotychczasowych działań oraz podjęcia się integracji.

§ 12. Ustalenia szczegółowe:

1) Kanał Augustowski:

Kanał Augustowski wraz ze wszystkimi obiektami objętymi ochroną w ramach decyzji konserwatorskiej należy objąć konserwacją w przypadku elementów o charakterze zabytkowym (śluzy, jazy, przekopy, umocnienia brzegów, drogi burłaczne, budynki służby kanałowej). Obiekty towarzyszące kanałowi muszą być poddane zabiegom o charakterze rewaloryzacyjnym.

Integracji, która pozwoli na scalanie naruszonych już w pewnych zakresach walorów zabytkowych tego obiektu (dróg budowanych dla potrzeb obsługi i eksploatacji kanału). Rekonstrukcji polegającej na odtworzeniu szczególnie cennych obiektów – śluza Kurzyniec. Rekompozycji, tj. tworzenie właściwego sąsiedztwa dla kanału; działania te powinny oznaczać usunięcie obiektów kubaturowych negatywnie oddziałujących na otoczenie poprzez formę sprzeczną z zabytkowym charakterem obiektu (brak dachów dwuspadowych, agresywna kolorystyka); obsadzenia zielenią wysoką lub niską w miejscach gdzie zgodnie z pierwotnym użytkowaniem kanału nie było zieleni (np. drogi burłaczne, bindugi); usunięcie drzew i krzewów, które nie są rodzime dla Puszczy Augustowskiej (np. topole, dęby czerwone, tuje). (...).

W ramach kontynuacji należy przewidywać dalszą wymianę dachów krytych płytami eternitu na materiały naturalne (dachówki, wiór, gont) lub blachę o kolorystyce stonowanej i harmonizującej z otoczeniem.

§ 14. W granicach obszaru wskazanego do objęcia ochroną rezerwatową – „A1, B”, określa się następujące zasady i kierunki działania:

1) zakazuje się wszelkiej działalności mogącej w istotny sposób zmienić naturalny krajobraz, względnie jego komponenty. Nie należy zwłaszcza:

- a) wprowadzać nowego zainwestowania zarówno mieszkaniowego, usługowego, rekreacyjnego, poza terenami wyznaczonymi na ten cel w niniejszym planie,
- b) prowadzić działalności mogącej spowodować likwidację istniejącego zadrzewienia,
- c) realizować nowych linii elektroenergetycznych w sposób szpecący krajobraz.

2) utrzymanie historycznie rozplanowanych struktur przestrzennych, zachowanie tradycyjnych form budownictwa mieszkalnego i gospodarczego, utrzymanie istniejącej sieci drogowej i zachowanie struktury zabudowy zharmonizowanej z rzeźbą terenu, szatą roślinną i klimatem, dotyczy to w szczególności lokalizacji nowych siedlisk

zarówno rolniczych jak mieszkalnych i rekreacyjnych, przyjęcie jako wzór dla nowej zabudowy rekreacji indywidualnej i pensjonatowej - formy przestrzennej tradycyjnej zagrody rolniczej;

3) forma architektury i budownictwa wiejskiego winna nawiązywać do architektury regionalnej poprzez stosowanie tradycyjnych materiałów i technologii, obiekty powinny posiadać wysokie dachy dwuspadowe (kąt nachylenia połaci od 37 do 50 stopni) oraz dwie kondygnacje łącznie z poddaszem użytkowym, lokalizacja nowych obiektów nie powinna naruszać naturalnej konfiguracji terenu, preferuje się stosowanie materiałów naturalnych takich jak drewno, cegła i kamień, przy pokrywaniu dachów - materiały ceramiczne (dachówki) lub drewno (wióry, gont);

4) prowadzenie prac konserwacyjnych obiektów o wartościach zabytkowych i kulturowych pod nadzorem wyspecjalizowanych służb konserwatorskich;

5) wszelka działalność inwestycyjna na obszarze stref „A1, B” ochrony konserwatorskiej obejmująca m.in. budowę, remonty, modernizacje, rozbiórki, zmiany sposobu użytkowania wymaga zgody Wojewódzkiego Konserwatora Zabytków;

6) nowopowstającą zabudowę, stanowiącą uzupełnienie istniejącej, należy dostosować do historycznej kompozycji urbanistycznej w zakresie skali. Winna ona utrzymywać i podkreślać historyczne ukształtowanie rozplanowania i utrzymania linii zabudowy. Należy dążyć do zmodernizowania istniejących budynków posiadających walory kulturowe i zmienić architekturę istniejących obiektów kubaturowych dysharmonizujących lub będących w złym stanie technicznym;

7) nakazuje się rozebrać budynki gospodarcze znajdujące się w złym stanie technicznym zgodnie ze sporządzoną listą obiektów ustalonych przez Wojewódzkiego Konserwatora Zabytków;

8) nakazuje się wyposażenie terenów wypoczynku i rekreacji położonych w strefie A1 w pełne uzbrojenie techniczne.

§ 15. W granicach obszaru wskazanego do objęcia ochroną krajobrazową „K” określa się następujące zasady i kierunki działania:

1) ochrona wartości krajobrazowych terenów będących w ścisłych powiązaniach widokowych leżących poza strefą „B” poprzez:

d) zachowanie naturalnego krajobrazu nadrzecznego,

e) uwzględnienie wymogów określonych w wytycznych konserwatorskich,

f) wprowadzenie obiektów o wartościach kulturowych, nie objętych dotychczas decyzjami konserwatorskimi do rejestru zabytków,

g) zachowanie zadrzewień śródpolnych, alei i układu linii brzegowej lasu,

h) zachowanie charakteru kształtowanego krajobrazu rolniczego.

IV. Ustalenia ogólne dotyczące zagospodarowania terenu

§ 16 1. Ustala się podstawowe przeznaczenie terenów zgodnie z zapisami rozdziału V niniejszej uchwały.

2) Przestrzeganie obowiązujących przepisów prawa odnośnie zachowania ładu przestrzennego, architektonicznego, ochrony wartości kulturowych i przyrodniczych.

3) Zachowanie właściwej skali i charakteru zabudowy w kontekście estetyki zabudowań na tle urozmaiconej rzeźby terenu oraz tradycyjnej architektury wiejskiej.

4) W granicach ustalonych na rysunkach planu liniami rozgraniczającymi adaptuje się wszelkie obiekty i urządzenia nie kolidujące z podstawowym przeznaczeniem terenów z możliwością modernizacji rozbudowy i przebudowy, łącznie ze zmianą funkcji na nie kolidujące z tym przeznaczeniem.

5) W granicach ustalonych na rysunkach planu liniami rozgraniczającymi adaptuje się istniejące leśniczówki i osady leśne z możliwością ich modernizacji i rozbudowy lub uzupełnienia.

6) Na działkach zabudowy letniskowej zabrania się budowy innych obiektów wolnostojących jak garaże, hangary na łodzie, szopy, barakowozy, budynki gospodarcze.

7) Zakazuje się podziału terenów przeznaczonych w planie pod ośrodki turystyczno-wypoczynkowe (UT) na potrzeby indywidualnego budownictwa letniskowego.

8) Na terenach przewidzianych pod usługi turystyczne (UT) dopuszcza się lokalizowanie obiektów małej architektury i urządzeń sportowo - rekreacyjnych, urządzeń do gier i zabaw dla dzieci, węzłów sanitarno- higienicznych dla potrzeb użytkowników terenu.

- 9) Na terenach usług turystycznych (plaże, pola biwakowe, pola namiotowe itp.) i zabudowy letniskowej zlokalizowanych w strefach ochronnych wód zabrania się realizować obiekty kubaturowe za wyjątkiem węzłów sanitarnych o pow. zabudowy max. 35m². Dla terenów usług turystycznych zlokalizowanych z dala od projektowanej gminnej kanalizacji sanitarnej lub do czasu jej realizacji gospodarkę ściekową należy rozwiązać w oparciu o zbiorniki szczelne z wywozem ścieków do oczyszczalni. Sposób rozwiązania gospodarki ściekowej na terenach usług turystycznych położonych w strefie ochronnej wód należy na etapie wydania decyzji o warunkach zabudowy i zagospodarowania terenu uzgodnić z administratorem tych wód. Zbiorniki szczelne i węzły sanitarne zabrania się lokalizować w odległości mniejszej niż 50m od linii brzegowej.
- 10) Na terenach usług turystycznych (plaże, pola biwakowe, pola namiotowe itp.) położonych na terenie nadleśnictw Szczebra, Płaska, Augustów przyległych do powierzchniowych wód publicznych dopuszcza się budowę pomostów i kąpielisk o charakterze ogólnodostępnym wraz z obiektami małej architektury, urządzeniami do gier i zabaw dla dzieci, węzłem sanitarno- higienicznym dla użytkowników tych terenów.
- 11) Nowa kolonijna zabudowa na terenach nie objętych ustaleniami szczegółowymi planu może być realizowana wyłącznie dla gospodarstw o pow. powyżej 3 ha UR z wyłączeniem 200 m pasa wokół jezior i rzek oraz po obu stronach drogi krajowej z uwzględnieniem ustaleń planu i przepisów prawnych.
- 12) Nowa kolonijna zabudowa rolnicza dla gospodarstw o mniejszej pow. niż w/w możliwa jest tylko na terenach wyznaczonych na ten cel w niniejszym planie.
- 13) Dopuszcza się rekreacyjne wykorzystanie siedlisk rolniczych położonych poza granicą strefy ochronnej jezior na zasadzie adaptacji, modernizacji użytkowej opuszczonych zagród, także odtwarzanie struktury architektonicznej zgodnie z przepisami o ochronie gruntów rolnych i leśnych, a także zasadami kształtowania krajobrazu.
- 14) Dopuszcza się na terenie zabudowy jednorodzinnej i zagrodowej lokalizowanie obiektów usług nieuciążliwych i handlu związanych z podstawowymi potrzebami mieszkańców tego rejonu przy zachowaniu uwarunkowań architektonicznych i prawa budowlanego oraz przestrzegania wymogów i zaleceń dotyczących zagospodarowania obszarów w niniejszych przepisach.
- 15) Zachowuje się istniejącą zabudowę zagrodową położoną poza strefą ochronną jezior z możliwością jej modernizacji, uzupełnienia lub wymiany obiektów i urządzeń technicznych.
- 16) Utrzymuje się w dotychczasowym użytkowaniu tereny występujące na obszarze gminy rolniczej zabudowy rozproszonej, która może ulegać procesom modernizacji, rozbudowy i przebudowy przy utrzymaniu dotychczasowych funkcji.
- 17) Zabrania się w strefie ochronnej jezior realizacji wszelkich tymczasowych obiektów budowlanych, gospodarczych i urządzeń powodujących zagrożenie dla wód powierzchniowych i krajobrazu oraz zakazuje się innej działalności gospodarczej wpływającej szkodliwie na stan środowiska przyrodniczego w aspekcie dopuszczalnych norm.
- 18) Zabrania się realizacji obiektów o funkcjach produkcyjnych lub usługowych uciążliwych, mogących powodować stałe lub okresowe uciążliwości spowodowane wytwarzaniem hałasu i zanieczyszczaniem powietrza, gleby, wód gruntowych i powierzchniowych oraz kolidujących z funkcją mieszkaniową lub takich obiektów, których uciążliwość wykraczałaby poza granice własnej działki.
- 19) Zabrania się naruszania linii brzegowej oraz grodzenia nieruchomości przyległych do wód powierzchniowych wód publicznych w odległości mniejszej niż 1,5m od linii brzegu, a także zakazywania lub uniemożliwiania przechodzenia przez ten obszar - ustawa z dnia 18 lipca 2001r. Prawo wodne (Dz. U. Nr 115, poz. 1229).
- 20) Zakazuje się odprowadzania nieoczyszczonych ścieków bytowych i gospodarczych do gruntu i wód powierzchniowych.
- 21) Ustala się, że budowa urządzeń związanych z korzystaniem z wód wymaga uzyskania pozwolenia wodno- prawnego i może być realizowana wyłącznie na terenach wyznaczonych w planie.

- 22) Ustala się, że gospodarkę odpadami komunalnymi należy prowadzić zgodnie z ustawą z dnia 13 września 1996r. o utrzymaniu czystości i porządku w gminach (Dz.U.Nr 132, poz. 622 z późn. zm.).
- 23) Zaleca się wprowadzenie zieleni rodzimej wokół nowo powstałych obiektów oraz ograniczenie uciążliwości hałasu poprzez tworzenie zieleni izolacyjnej wzdłuż ciągów komunikacyjnych i granic działek.
- 24) Ustala się następujące zasady i standardy kształtowania zabudowy:
- 1) kształt bryły budynku horyzontalny, dostosowany do lokalnych tradycji;
 - 2) forma budynków winna być kształtowana w nawiązaniu do architektury regionalnej, bez ograniczeń w zakresie materiałów konstrukcyjnych, przy zastosowaniu tradycyjnych materiałów wykończeniowych (drewno, kamień itp). Zaleca się wyeksponowanie elementów konstrukcyjnych nawiązujących do tradycyjnych rozwiązań lokalnych (budynki wiejskie typowe dla Równiny Augustowskiej);
 - 3) dachy wysokie, symetryczne o kącie nachylenia połaci 37 - 50°, pokryte dachówką lub blachą tłoczoną „dachówkową” w kolorach ciemnych (czerwień lub brąz);
 - 4) wysokość budynków mieszkalnych, mieszkalno - usługowych i zabudowy rekreacji indywidualnej nie powinna przekraczać jednej kondygnacji naziemnej plus jednokondygnacyjnego poddasza użytkowego. Dla budynków użyteczności publicznej - trzy kondygnacje łącznie z użytkowym poddaszem), licząc od poziomu terenu do okapu dachu. Dla zabudowy gospodarczej, składowo - przemysłowej licząc od poziomu przyległego terenu do 5,0m. Dla zabudowy usługowo-handlowej licząc od poziomu przyległego terenu do okapu dachu do dwóch kondygnacji naziemnych;
 - 5) dopuszcza się mniejsze nachylenie połaci dachowych powyżej 27°, w przypadku realizacji budynków jednokondygnacyjnych zabudowy mieszkaniowej lub mieszkaniowo - usługowej bez poddasza użytkowego;
 - 6) w przypadku dokonywania podziału geodezyjnego pod budownictwo jednorodzinne obowiązują niżej wymienione zasady:
 - a) wielkość nowej działki budowlanej przeznaczonej pod realizację wolnostojących budynków mieszkalnych nie może być mniejsza niż 1000 m²,
 - b) przy podziale działki powyżej pięciu nowych działek winna być akceptacja uprawnionego urbanisty,
 - c) wydzielone działki winny posiadać bezpośredni dostęp do drogi publicznej,
 - d) w indywidualnych przypadkach dopuszcza się wydzielenie dojazdu od drogi publicznej do projektowanych działek o szer. min. 4,5 m.
- 25) Na terenie zabudowy rekreacji indywidualnej możliwe jest całoroczne wykorzystanie budynków do celów mieszkalnych pod warunkiem spełnienia wymogów użytkowych oraz przepisów i norm budowlanych dla budynków mieszkalnych.
- 26) Dopuszcza się lokalizowanie obiektów na granicach działek pod warunkiem sąsiedowania z podobnym obiektem istniejącym lub projektowanym na działce przyległej.
- 27) Dopuszcza się łączenie działek budowlanych w ramach jednej własności pod zagospodarowanie przez jednego inwestora celem uzyskania korzystniejszych warunków użytkowych.

VI. Infrastruktura techniczna

§ 27. Ustala się następujące zasady zaopatrzenia w wodę:

- 1) zaopatrzenie w wodę planuje się z istniejących gminnych ujęć wody podziemnej zlokalizowanych w miejscowościach: Płaska, Strzelcowizna, Gruszki, Rudawka, Serski Las. Oprócz w/w miejscowości wodociągi wiejskie znajdują się we wsiach: Dałny Las, Serwy, Gorczyca, Rygol, Mołowiste, Macharce, Podmacharce, Mikaszówka. W pozostałych wsiach zaopatrzenie w wodę opiera się na studniach kopanych. Miejscowość Przewięź planuje się podłączyć do wodociągu miejskiego Augustowa. Wieś Rubcowo planuje się zwodociągować w oparciu o istniejące ujęcie wód podziemnych w tej wsi lub podłączenie do wodociągu wsi z terenu gminy Lipsk;
- 2) należy dążyć do podłączenia do systemu wodociągowego wsi dotychczas niezwodociągowanych i budynków nowoprojektowanych;
- 3) należy zabezpieczyć przed likwidacją i przystosować do sprawnego uruchomienia w czasie sytuacji kryzysowych i ewentualnych potrzeb obrony cywilnej istniejących ujęć wody, studni kopanych;

- 4) na rysunku planu (Zał. 1A – 9A) przedstawiono lokalizację istniejących ujęć wody podziemnej i istniejących oraz projektowanych sieci wodociągowych.
- § 28. Ustala się następujące zasady usuwania ścieków bytowo-gospodarczych:
- 1) planuje się budowę jednej oczyszczalni ścieków w miejscowości Gorczyca, oczyszczającej ścieki z terenu całej gminy. Wyjątkowo planuje się podłączenie miejscowości Przewięź do kanalizacji miasta Augustów;
 - 2) w celu sprawnego i taniego transportu ścieków do oczyszczalni planuje się budowę kanalizacji sanitarnej (głównie ciśnieniowej) w miejscowościach: (nad kanałem Augustowskim) Gorczyca, Płaska, Mikaszówka, Rygol, (nad jeziorem Serwy) Serwy, Dałny Las, Serski Las, Podmacharce, Mołowiste i (nad jeziorem Białym) Przewięź;
 - 3) w pozostałych miejscowościach ścieki gromadzić w szczelnych zbiornikach i wywozić do oczyszczalni w Gorczycy (do czasu jej budowy do oczyszczalni w Sejnach lub Augustowie);
 - 4) na obszarach zabudowy rozproszonej, przy dużych działkach budowlanych i sprzyjających warunkach gruntowych preferuje się indywidualne przydomowe oczyszczalnie ścieków z odprowadzeniem ścieków oczyszczonych do gruntu;
 - 5) zabrania się budowy przydomowych oczyszczalni ścieków na potrzeby zwykłego korzystania z wód odprowadzających ścieki do gruntu w strefach ochronnych jezior i ujęć wody. Gospodarkę ściekową w tych strefach rozwiązywać w oparciu o gminną kanalizację sanitarną lub zbiorniki szczelne z wywozem ścieków do oczyszczalni;
 - 6) po wybudowaniu kanalizacji sanitarnej wprowadza się obowiązek podłączenia do niej wszystkich budynków mieszkalnych i usługowych zlokalizowanych przy jej trasie;
 - 7) na rysunkach planu (Zał. nr 1A – 9A) przedstawiono lokalizację projektowanej oczyszczalni i kanalizacji sanitarnej;
 - 8) zaprojektowaną lokalizację oczyszczalni ścieków w miejscowości Gorczyca należy traktować jako orientacyjną, która może ulec zmianie w trakcie szczegółowych analiz projektowych. Zmiana lokalizacji oczyszczalni nie wymaga zmiany planu.
- § 29. Ogrzewanie budynków mieszkalnych (na terenach MR, MN), letniskowych (na terenach UTL) i usługowych (na terenach U, UT, US) realizować z kotłowni indywidualnych. Preferuje się kotłownie na olej opałowy, gaz, drewno, biomasę oraz ogrzewanie elektryczne z zastosowaniem pomp ciepła.
- § 30.1. Gospodarkę odpadową na terenie gminy oparto o wysypisko zlokalizowane poza jej granicami w miejscowości Augustów i planowane w Augustowie Powiatowe Centrum Recyklingu Odpadów.
2. Należy stworzyć sprawny system gromadzenia i wywozu odpadów poza granice gminy, niewymagający jednak rezerwowania specjalnych terenów na terenie gminy.
 3. Gromadzenie i usuwanie odpadów stałych należy organizować na warunkach określonych przez władze gminne.
 4. Dla rozwiązania problemu padłych zwierząt, planuje się realizację grzebowiska z gminami sąsiednimi poza granicami gminy Płaska. Dopuszcza się jednak lokalizację na terenie gminy grzebowiska padłych zwierząt bez wprowadzania zmiany w planie. Miejsce lokalizacji jak i projekt grzebowiska powinny odpowiadać przepisom szczególnym oraz ustaleniom planu związanym z ochroną walorów przyrodniczych, kulturowych i krajobrazowych.
- § 31. Ustala się następujące zasady zasilania w energię elektryczną:
- 1) energia elektryczna dla potrzeb odbiorców na terenie gminy Płaska dostarczana jest ze stacji 110/20 kV w Sejnach, stacji 110/ 15 kV w Augustowie oraz stacji 110/15 kV w Dąbrowie Białostockiej (wsie Rubcowo i Rudawka);
 - 2) plan przewiduje doprowadzenie energii elektrycznej do każdej działki budowlanej wyznaczonej w planie;
 - 3) sieć rozdzielczą średniego napięcia tworzyć będą istniejące i projektowane stacje transformatorowe SN/nn zasilane istniejącymi i projektowanymi liniami średniego napięcia;
 - 4) projektuje się spinkę na średnim napięciu od miejscowości Płaska do Mikaszówki;
 - 5) projektuje się sieć rozdzielczą niskiego napięcia obsługującą bezpośrednio odbiorców z istniejących i projektowanych stacji transformatorowych poprzez linie

niskiego napięcia oraz przyłącza nn-0,4 kV napowietrzne i kablowe. Dla odbiorców wymagających zwiększonej pewności zasilania należy stosować zasilanie rezerwowe;
6) doprowadzenie energii elektrycznej do poszczególnych obiektów należy projektować na warunkach przyłączenia wydanych przez ZE Białystok S.A. Rejon Energetyczny Augustów oraz RE Sokółka;

7) istniejący układ sieci elektroenergetycznych wymaga modernizacji i budowy nowych odcinków sieci. Trasy projektowanych linii elektroenergetycznych należy lokalizować w sposób mało kolizyjny (lokalizacja słupów na miedzach, unikanie wycinki drzew). Zaleca się, aby projektowane dla terenów budowlanych stacje transformatorowe i odcinki linii elektrycznych znajdowały się na terenach ogólnodostępnych;

8) w przypadku kolizji projektowanych obiektów z urządzeniami elektrycznymi należy je przebudować i dostosować do projektowanego zagospodarowania przestrzennego, zgodnie z obowiązującymi przepisami i normami;

9) lokalizacje wszelkich obiektów budowlanych w sąsiedztwie istniejących linii elektrycznych powinny uwzględniać postanowienia przepisów szczególnych;

10) sieć oświetleniową dróg realizować w oparciu o napowietrzne linie komunalno-oświetleniowe i linie kablowe;

11) na ideogramie pokazano przebieg sieci elektrycznych średniego napięcia 20 kV i 15 kV oraz stacje transformatorowe SN/nn.

§ 32. Ustala się następujące zasady obsługi w zakresie telekomunikacji:

1) obsługa telekomunikacyjna realizowana będzie poprzez istniejące i projektowane sieci telefoniczne;

2) sieci telekomunikacyjne tworzyć w oparciu o linie kanalizacji telefonicznej i kable doziemne;

3) rezerwuje się w każdej drodze na terenie zabudowanym pas pod urządzenia telekomunikacyjne.

§ 33.1. Przebieg projektowanych sieci przedstawiono na ideogramach infrastruktury technicznej w skalach 1:5000 i 1: 25000.

2. Proponowane trasy uzbrojenia mogą ulec zmianie na etapie projektów budowlanych.

3. Dopuszcza się wprowadzenie innych elementów uzbrojenia (stacje bazowej telefonii komórkowej) oraz zmianę tras projektowanego przy zachowaniu obowiązujących przepisów bez konieczności wprowadzania zmian w planie.

4. Przewiduje się rozwój sieci telekomunikacyjnej bezprzewodowej, lokalizacja stacji zostanie określona na etapie projektowania technicznego i nie wymaga zmiany planu.

5. Pokazane na rysunku trasy sieci należy traktować jako schemat rozrządu uzbrojenia.

§ 34. Sieci uzbrojenia technicznego oraz drogi dojazdowe wewnętrzne oznaczone symbolami D na terenach zabudowy lotniskowej nie stanowią zadań dla realizacji celów publicznych w rozumieniu art. 13 ust. 3 ustawy o zagospodarowaniu przestrzennym. Koszty uzbrojenia terenu i urządzenia dróg dojazdowych obciążają właścicieli obsługiwanych działek.

VII. Obrona cywilna

§ 35.1. Ustala się następujące przedsięwzięcia z zakresu obrony cywilnej:

2. W rejonach zabudowy jednorodzinnej, usługowej, produkcyjnej, obsługi komunikacji, przemysłowej, handlowej na etapie opracowania projektów zagospodarowania terenów i projektów technicznych inwestycji należy przewidzieć ukrycia typu II wykonane przez użytkowników obiektów, w okresie podwyższonej gotowości obronnej Państwa.

3. W przypadku jeżeli budynek usługowy, produkcyjny, przemysłowy itp. zostanie zaprojektowany na więcej niż 15 miejsc (zatrudnionych na jednej zmianie) należy opracować „Aneks OC” na przystosowanie budynku na ukrycia typu II i uzgodnić go z Wydziałem Zarządzania Kryzysowego Podlaskiego Urzędu Wojewódzkiego w Białymstoku.

4. Bez względu na typ zabudowy zarezerwować tereny pod budowę awaryjnych studni wody pitnej przyjmując normę wynoszącą 7,5 l na osobo-dobę. Odległość studni od budynków powinna wynosić do 800m.


5. Istniejące studnie zabezpieczyć przed likwidacją i zanieczyszczeniem oraz przystosować do sprawnego uruchomienia eksploatacyjnego w sytuacjach kryzysowych.

6. Oświetlenie zewnętrzne (ulice, budynki) należy przystosować do wygaszania.
7. Układ projektowanych lub modernizowanych dróg i ulic winien spełniać następujące warunki:
- 1) zachowanie odpowiedniej szerokości dróg, uniemożliwiających ewentualne zagruzowanie;
 - 2) połączenia z traktami przelotowymi zapewniające sprawną ewakuację ludności w okresie zagrożenia;
 - 3) wyznaczanie bezpiecznych tras przejazdu dla pojazdów z niebezpiecznymi środkami chemicznymi.
- § 36. Ustala się następujące przedsięwzięcia z zakresu ochrony przeciwpożarowej:
- 1) projektowanie zabudowy należy realizować zgodnie z warunkami technicznymi jakim powinny odpowiadać budynki i ich usytuowanie;
 - 2) należy zapewnić właściwą ochronę przeciwpożarową i zabezpieczenia przeciwpożarowe budynków;
 - 3) należy zapewnić zaopatrzenie wodne na cele przeciwpożarowe;
 - 4) projektowana komunikacja powinna umożliwiać dojazd i dostęp dla jednostek ratowniczo-gaśniczych straży pożarnej.

W załączeniu:

1. Kopia mapy planu 1:5000


WÓJT
Wiesław Gołaszewski

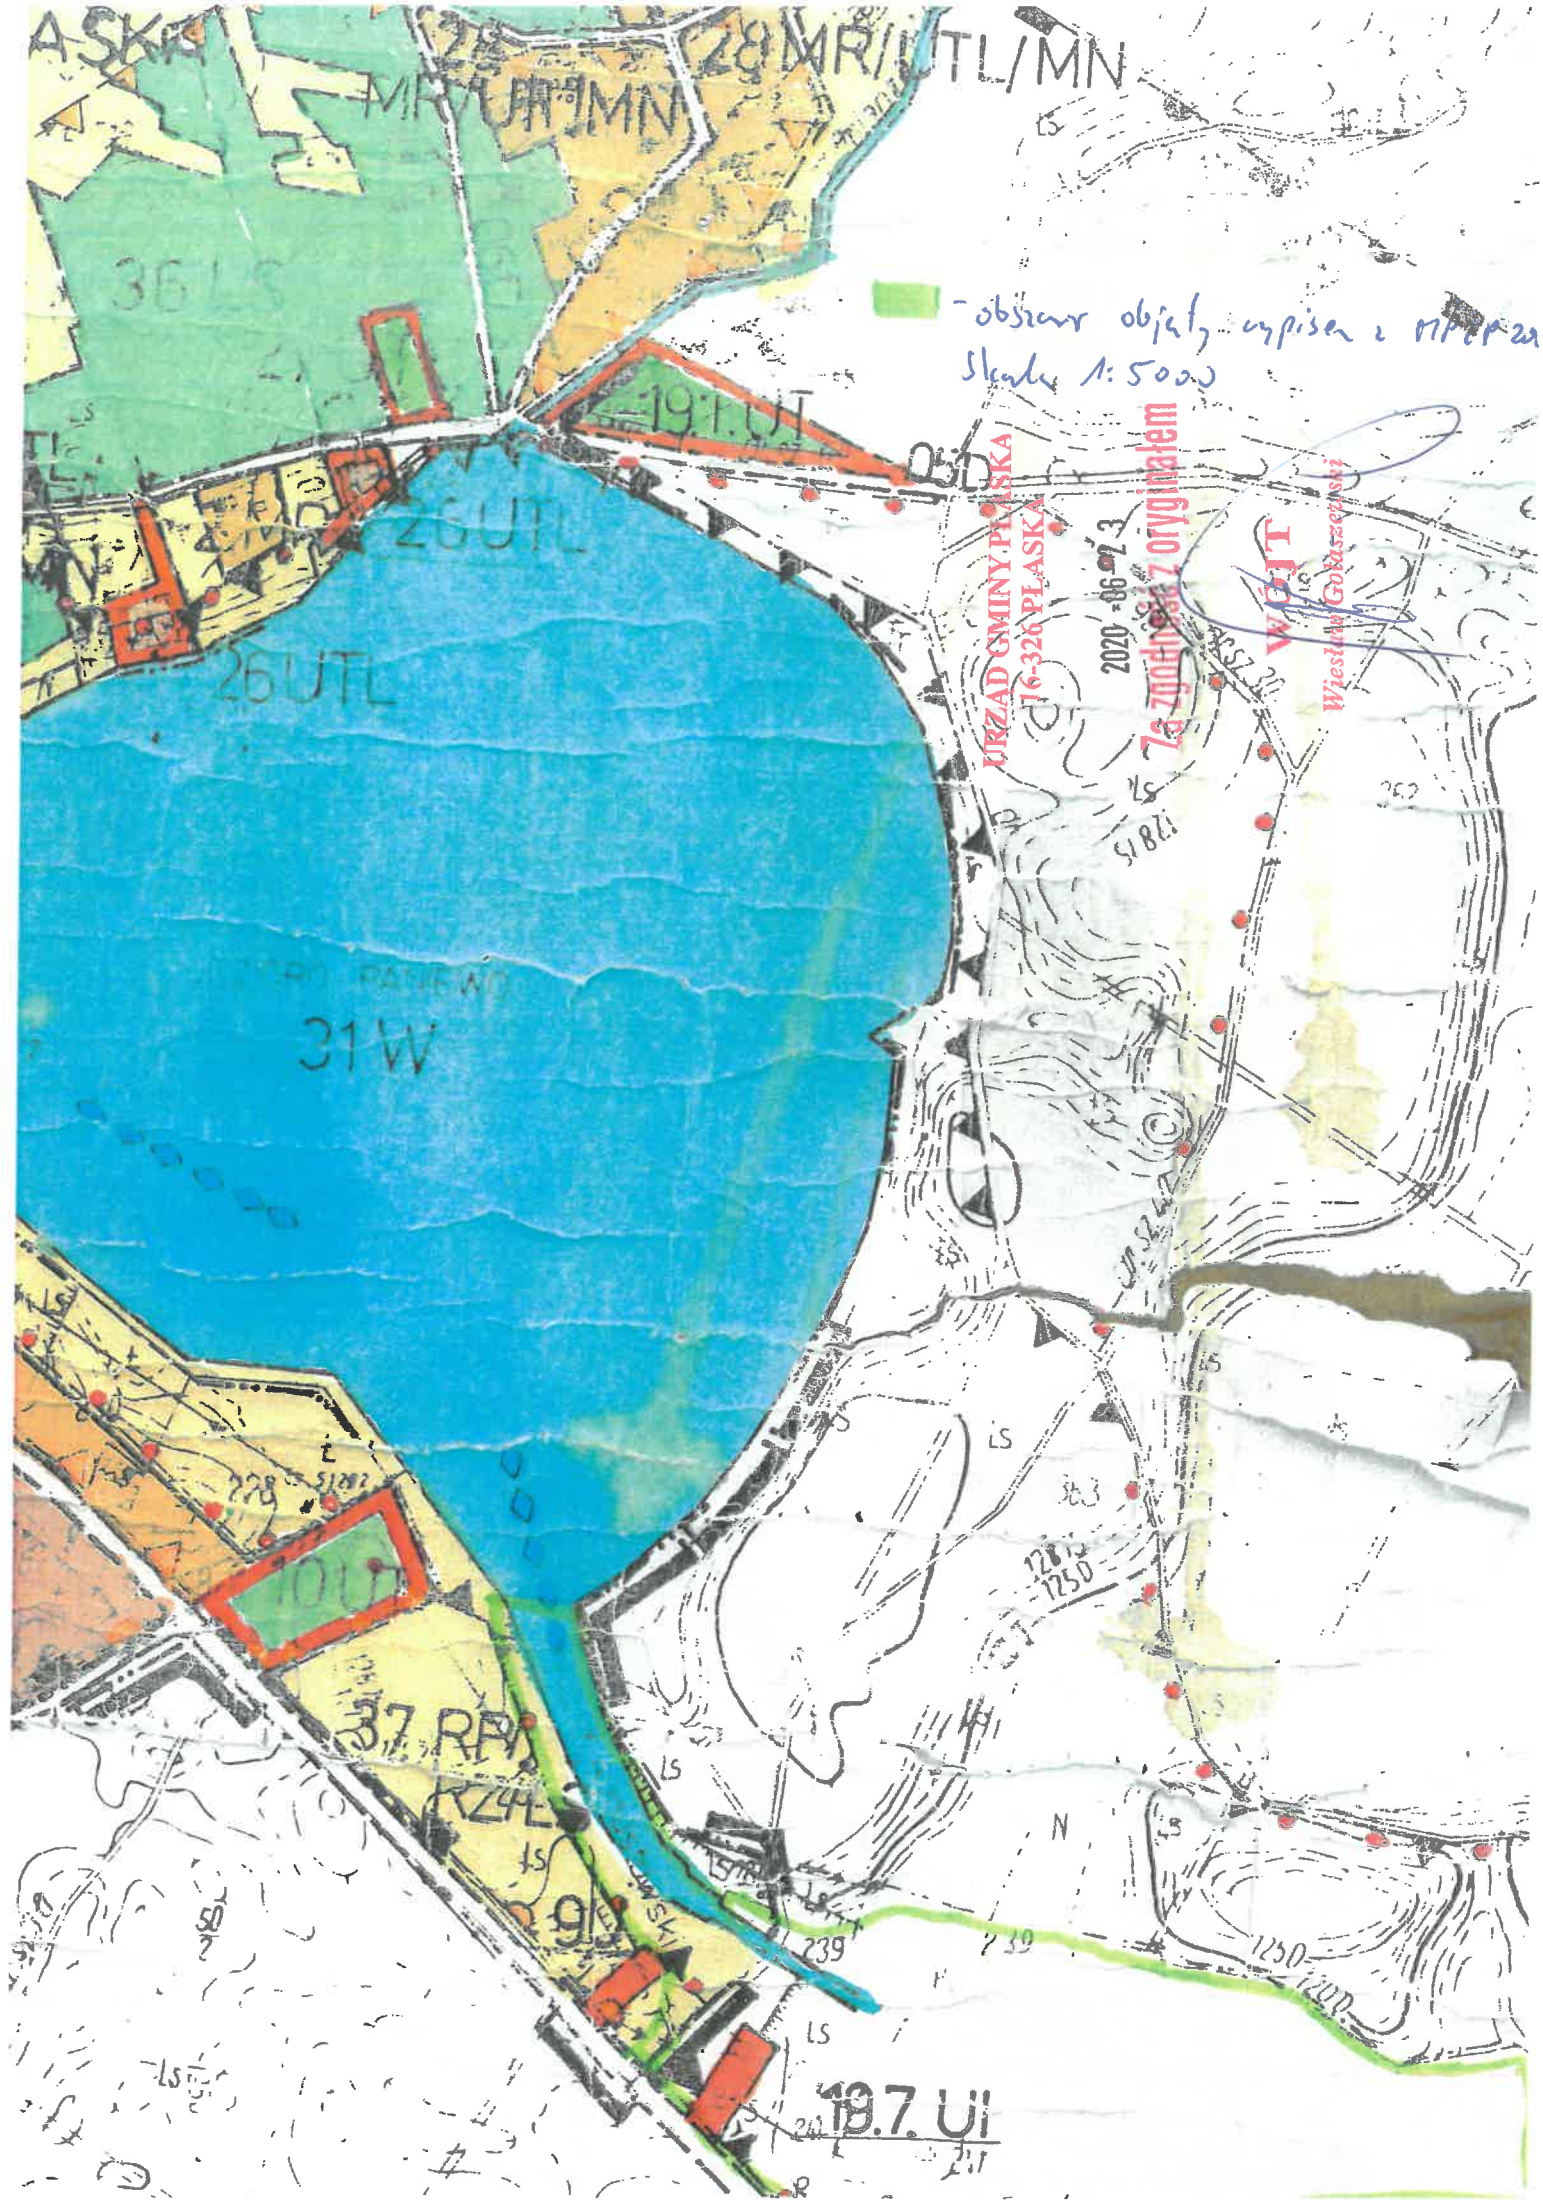

-obszar objęty zapisem i mapą
Skala 1:5000

URZĄD GMINY PŁASKA
176-326 PŁASKA
2020-06-07 3
Za zgodności z oryginałem

Wójt
Wiesław Górszczyński

37 RP
KZ4L

19.7. UI

LEGENDA:

GRANICE SOŁECTW

GRANICE OPRACOWANIA

LINIE ROZGRANICZAJĄCE TERENY O RÓŻNYM SPOSOBIE UŻYTKOWANIA:

ORIENTACYJNE

ŚCIEŚLE OKREŚLONE

GRANICA STREFY OCHRONNEJ WOKÓŁ JEZIOR

GRANICE STREFY OCHRONNEJ WOKÓŁ OBIEKTÓW UCIAŻLIWYCH

CHRONIONA PRZESTRZEŃ KANAŁU AUGUSTOWSKIEGO ZGODNIE Z ZAPISEM DECYZJI NR KL.WKZ 5345/d/79 z dnia 9 LUTEGO 1979 r.

STREFY OCHRONY KONSERWATORSKIEJ/ISOK/ O CZTERECH ZAKRESACH OCHRONY KANAŁU AUGUSTOWSKIEGO:

A - OCHRONY REZERWATOWEJ, OBEJMUJĄCEJ PEŁNĄ OCHRONĘ TREŚCI HISTORYCZNYCH, FORMY, SUBSTANCJI

A1 - W. OBSZAR Z KONTROLOWANĄ MOŻLIWOŚCIĄ INWESTOWANIA

B - OBSZAR OCHRONY CZĘŚCIOWEJ OBEJMUJĄCEJ PEŁNĄ OCHRONĘ TREŚCI HISTORYCZNYCH, FORMY I W MOŻLIWYM ZAKRESIE TAKŻE SUBSTANCJI ZABYTKOWEJ

K - OCHRONY KRAJOBRAZOWEJ I ZABEZPIECZENIA OTULINY

- STANOWISKA ARCHEOLOGICZNE

TERENY LASÓW I DOLESIEŃ

TERENY WÓD OTWARTYCH

TERENY UŻYTKÓW ROLNYCH



- RZ
 - MR
 - MIN
 - UTL
 - IS
 - IS
 - ISUT
 - IKG
 - ISUT
 - NU
 - K
 - WZ
 - WO
- TERENY UŻYTKÓW ZIELONYCH
- TERENY ZABUDOWY ZAGRODOWEJ
- TERENY ZABUDOWY JEDNORODZINNEJ
- TERENY ZABUDOWY LETNISKOWEJ
- TERENY SPECJALNE -WOP
- TEREN PRODUKCYJNO-PRZEMYSŁOWY
- TERENY USŁUG SPORTOWO- WYPOCZYNKOWYCH
- TERENY USŁUG SAKRAŁNYCH
- TERENY USŁUG
- TEREN PO BYŁYM WYSYPISKU ŚMIECI
- TERENY KOMUNIKACJI
- TEREN UJĘCIA WODY
- TEREN OCZYSZCZALNI ŚCIEKÓW

SZLAK WODNY

URZĄD GMINY PŁASKA
16-326 PŁASKA

2020 -06- 23

WÓJT

Wiesław Gołaszewski

Za zgodność z oryginałem

