



# Przekrój 2-2

Skala 1:25

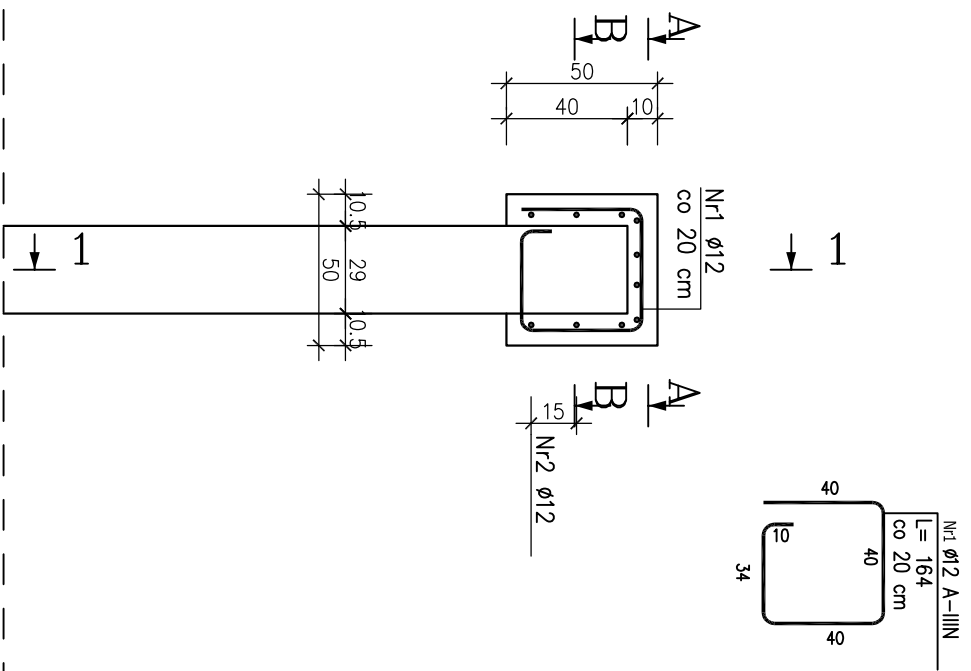

# Przekrój A-A

Skala 1:25

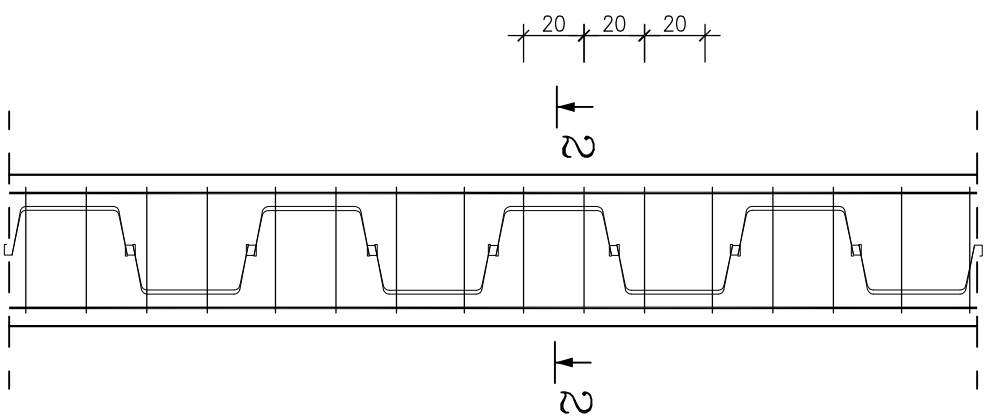

# Przekrój B-B

Skala 1:25

