



PROJEKT REMONTU BETONÓW RZĘKI SOŁY
ZAPORY WODNEJ TRESNA

TEMAT: ADRES:	PROJEKT		
NAZWA RYSUNKU:	INWESTOR:	PROJEKTOWAŁ:	
		PODPIS:	
		DATA:	
RZGW ZARZĄD ZLEWNI SOŁY I SKAWY Z SIEDZIBĄ W ŻYWCU	arch. Wojciech Mamica up. bud. 3B/D/3/ŚLOKK/11	BRANŻA:	
		SKALA 1:50000	
		RYS. NR 1	

at11

pracownia architektoniczna

STAROSTA ŻYWIECKI
ul. Krasińskiego 13
34-300 ŻYWIEC
- 5 -

Województwo: śląskie
Powiat: żywiecki
Jednostka ewidencyjna: Żywiec
Obręb ewidencyjny: 241701_1.0007, Żywiec

(nazwa organu wydającego dokument)

UPROSZCZONY WYPIS Z REJESTRU GRUNTÓW

sporządzono dnia: 22.08.2017 13:25:08

Nr jednostki rejestrowej: G11217

Osoby: 2

Udział Forma władania	Dane osoby fizycznej / instytucji
1/1 własność	SKARB PAŃSTWA siedziba: ul. Krasińskiego 13, 34-300 Żywiec
1/1 trwały zarząd	REGIONALNY ZARZĄD GOSPODARKI WODNEJ W KRAKOWIE siedziba: ul. Piłsudskiego J. 22, 31-109 Kraków

Działki ewidencyjne: 1

Arkusz	Nr działki	Położenie	Powierzchnia [ha]	Użytek i klasa bonitacyjna		Nr KW lub inne dokumenty
				Rodzaj	Pow [ha]	
19	177/1	-	1.1636	Wp Tr	0.0613 1.1023	BB1Z/00134151/9
Identyfikator: 241701_1.0007.177/1 Działka objęta formą ochrony przyrody: brak danych Rejestr zabytków: brak danych Wartość: brak danych Rejon statystyczny: brak danych						
Razem powierzchnia działek:			1.1636 ha			
Słownie:			jeden hektar tysiąc sześćset trzydzieści sześć metrów kwadratowych			

UWAGA: W jednostce znajdują się jeszcze inne działki.

Powierzchnia całej jednostki rejestrowej: 51.3444 ha (pięćdziesiąt jeden hektarów trzy tysiące czterysta czterdzieści cztery metry kwadratowe)

Oznaczenia klas i użytków
Tr - Tereny różne
Wp - Grunty pod wodami powierzchniowymi płynącymi

Żywiec, dnia 22.08.2017


Adrian Wątroba
dnia: 22.08.2017


(sporządził: data i podpis)



Z UP. STAROSTY
Adrian Wątroba
PODINSPEKTOR w WYDZIALE GEODEZJI
KARTOGRAFII, GOSPODARSTWA WODNO-ENERGETYCZNEJ
(imię i nazwisko osoby reprezentującej organ)
data i podpis




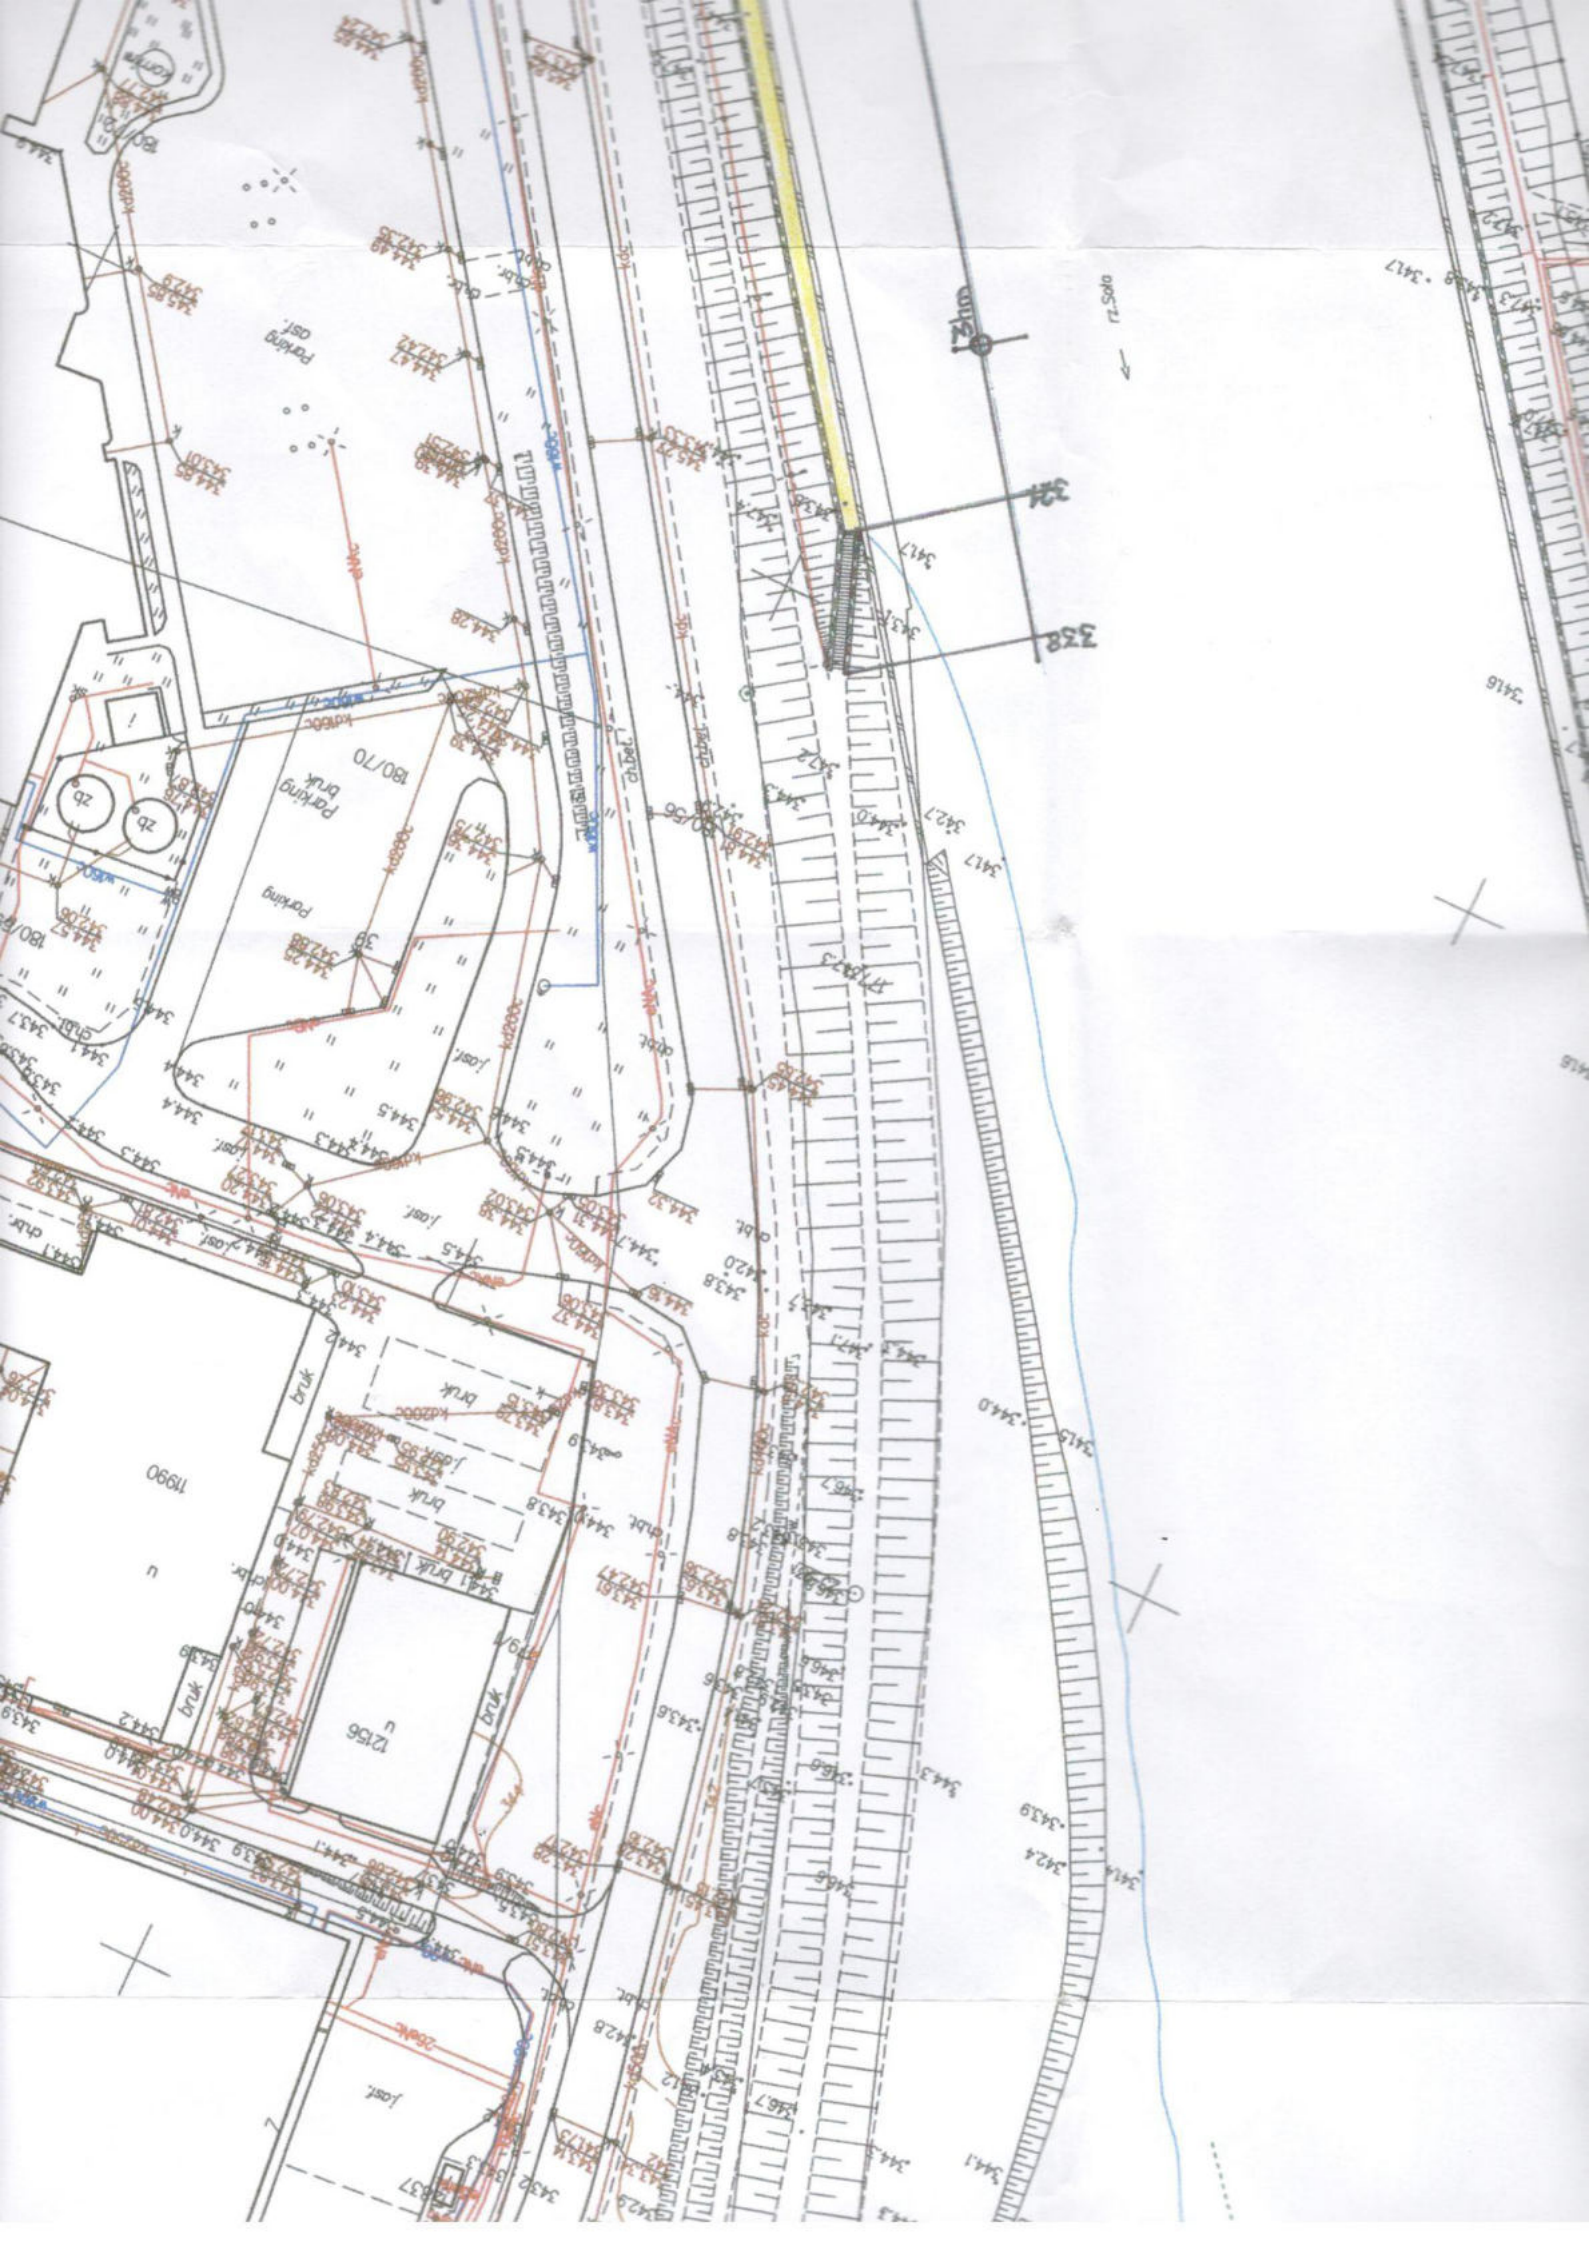

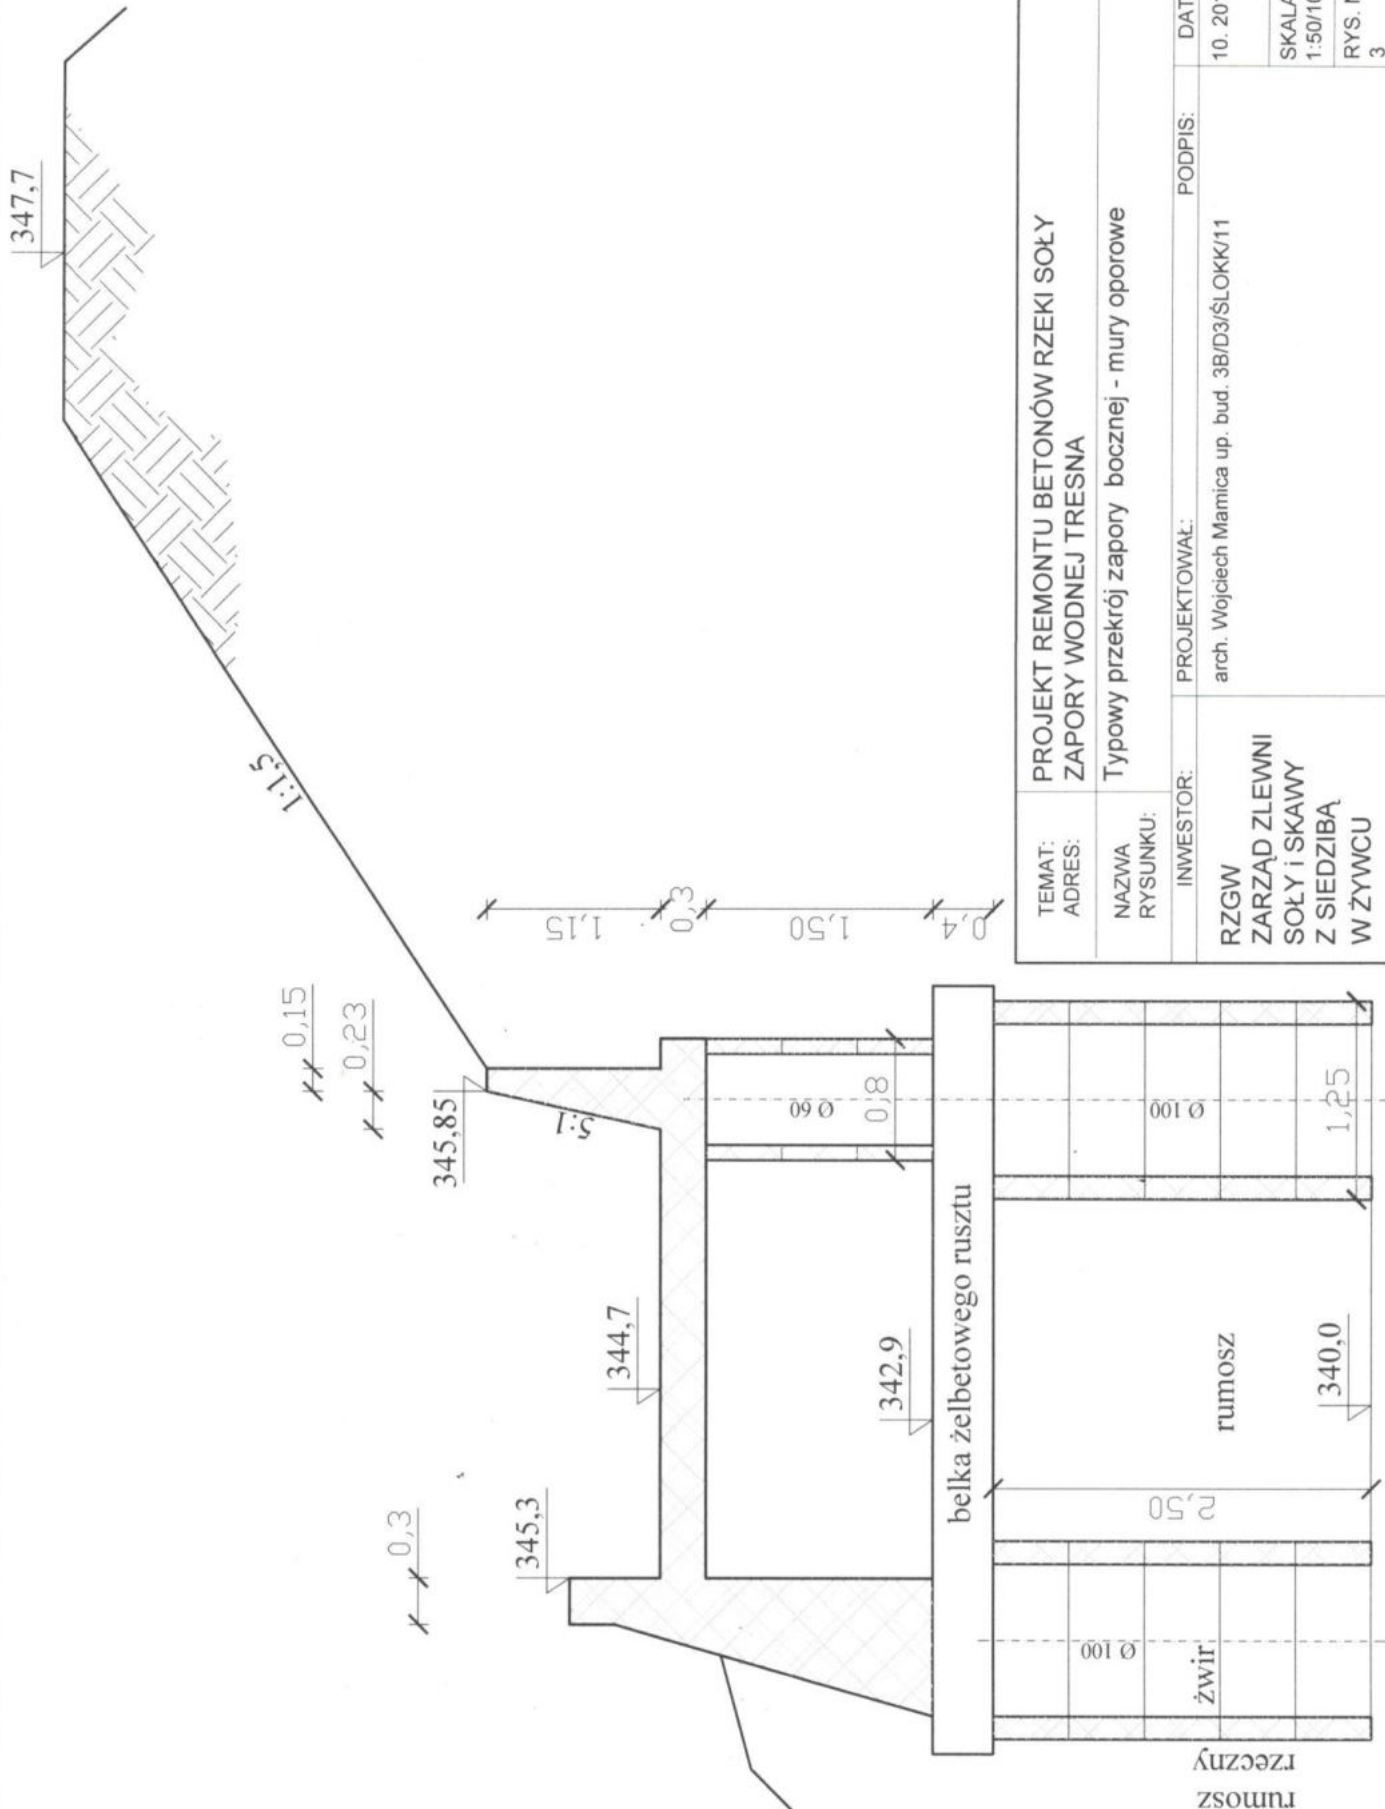


TEMAT: ADRES:	PROJEKT REMONTU BETONÓW RZEKI SOŁY ZAPORY WODNEJ TRESNA			PROJEKT:
NAZWA RYSUNKU:	Typowy przekrój zapory bocznej - mury oporowe			
INWESTOR:	PROJEKTOWAŁ:	PODPIS:	DATA:	BRANŻA:
RZGW ZARZĄD ZLEWNI SOŁY I SKAWY Z SIEDZIBĄ W ŻYWCU	arch. Wojciech Mamica up. bud. 3B/D3/ŚLOKK/11		10. 2017	
			SKALA 1:50/100	
			RYS. NR 3	
				at 11 pracownia architektoniczna

Pracownia architektoniczna at11 ul. dmowskiego 14/10 43-300 bielsko-biała

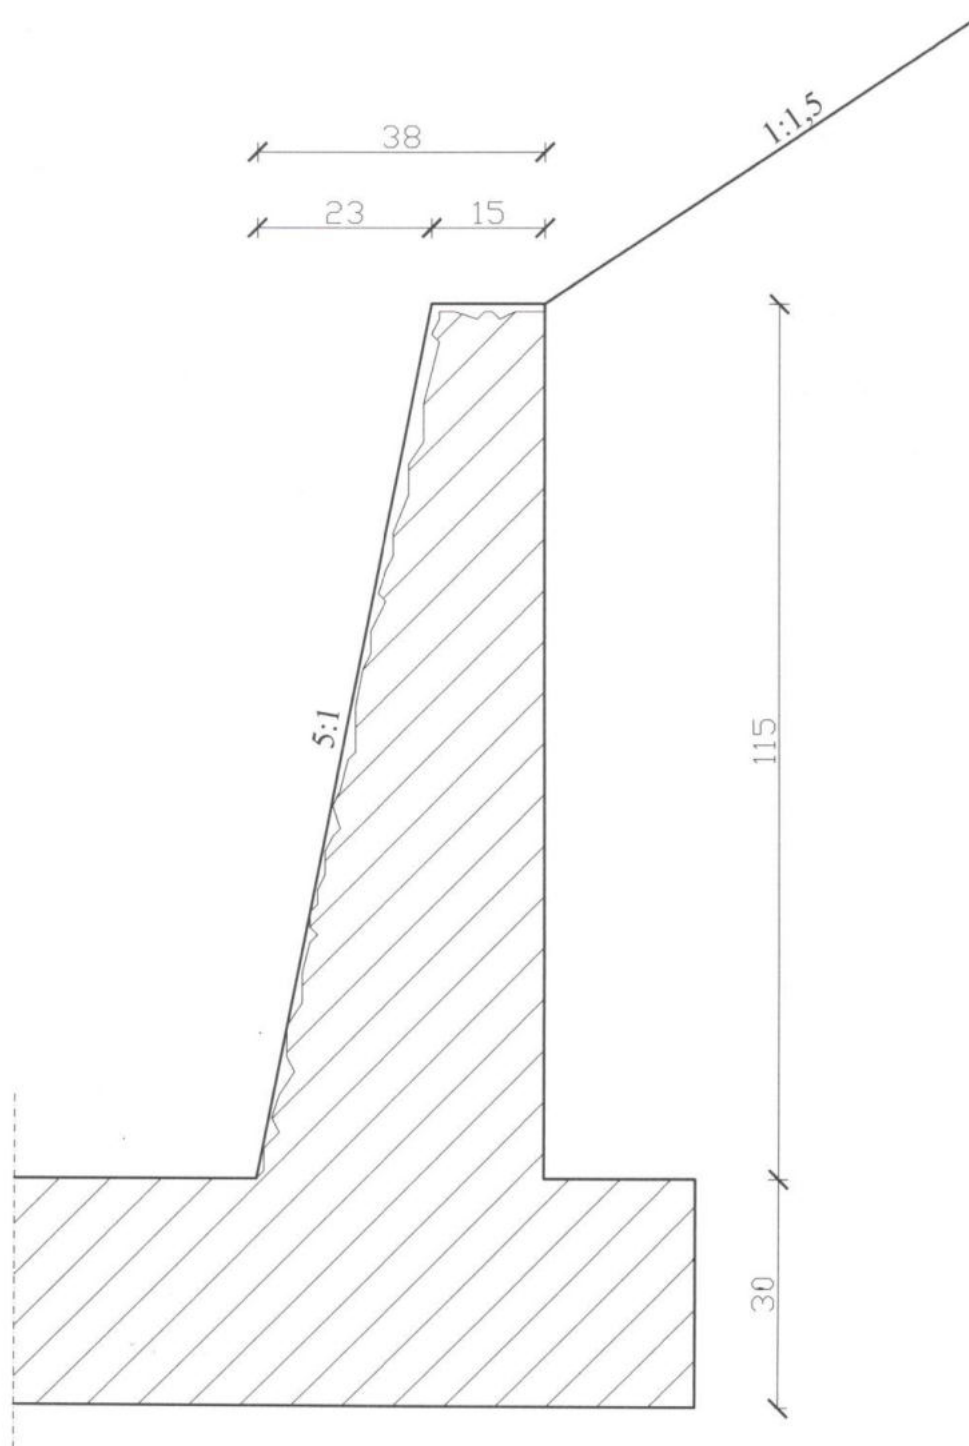


TEMAT: ADRES:		PROJEKT REMONTU BETONÓW RZEKI SOŁY ZAPORY WODNEJ TRESNA		
NAZWA RYSUNKU:		Przekrój muru oporowego wewnętrznego - stan istniejący		PROJEKT:
INWESTOR:		PROJEKTOWAŁ:	PODPIS:	DATA:
RZGW ZARZĄD ZLEWNI SOŁY I SKAWY Z SIEDZIBĄ W ŻYWCU		arch. Wojciech Mamica up. bud. 3B/D3/ŚLOKK/11	10. 2017	a t 1 1 pracownia architektoniczna
			SKALA 1:10	
			RYS. NR 4	
Pracownia architektoniczna at11 ul. dmowskiego 14/10 43-300 bielsko-biała				

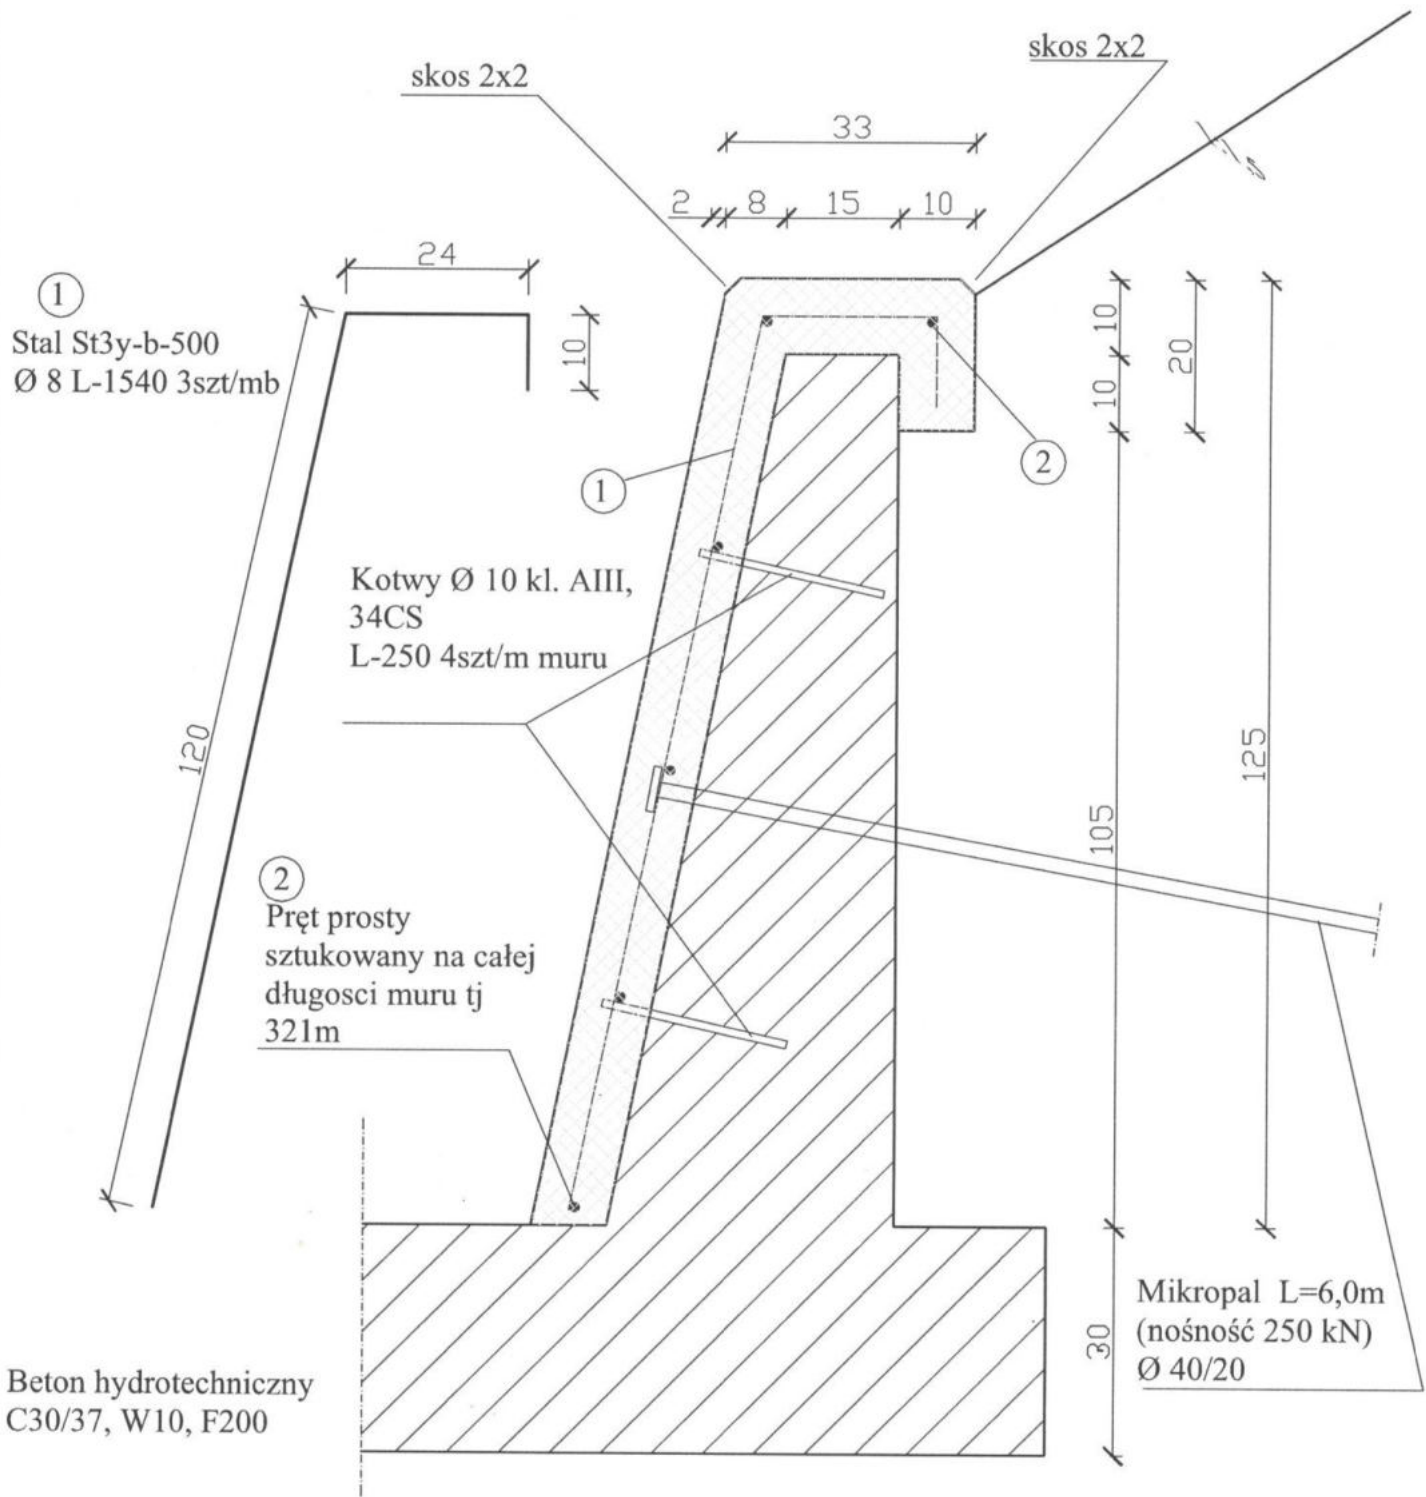

TEMAT:	PROJEKT REMONTU BETONÓW RZEKI SOŁY			
ADRES:	ZAPORY WODNEJ TRESNA			
NAZWA RYSUNKU:	Przekrój muru oporowego wewnętrznego - rozwiązanie projektowe			PROJEKT:
INWESTOR:	PROJEKTOWAŁ:	PODPIS:	DATA:	BRANŻA:
RZGW ZARZĄD ZLEWNI SOŁY i SKAWY Z SIEDZIBĄ W ŻYWCU	arch. Wojciech Mamica up. bud. 3B/D3/ŚLOKK/11		10. 2017	at11 pracownia architektoniczna
			SKALA 1:10	
			RYS. NR 5	
Pracownia architektoniczna at11 ul. dmowskiego 14/10 43-300 bielsko-biała				



Fu -5,30 m2

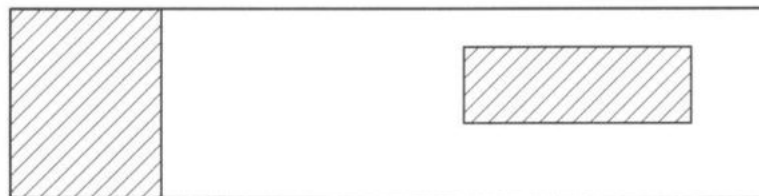


10 m

0 m



Fu -8,10 m2

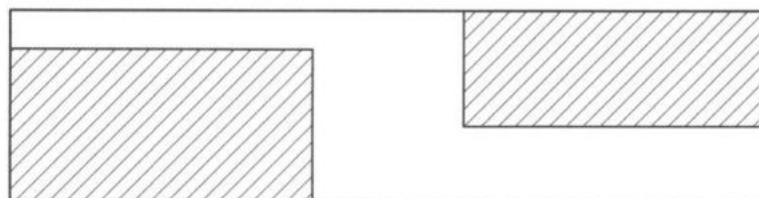


20 m

10 m



Fu -2,70 m2

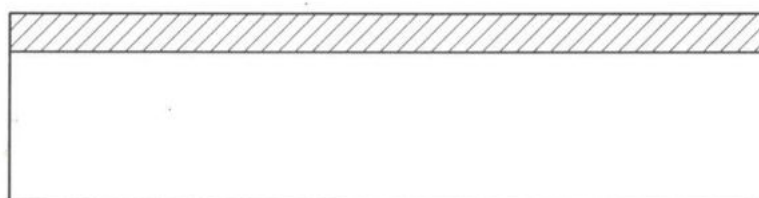


30 m

20 m

TEMAT: ADRES:	PROJEKT REMONTU BETONÓW RZEKI SOŁY ZAPORY WODNEJ TRESNA				
NAZWA RYSUNKU:	Inwentaryzacja uszkodzeń			PROJEKT:	
INWESTOR:	PROJEKTOWAŁ:	PODPIS:	DATA:	BRANŻA:	
RZGW ZARZĄD ZLEWNI SOŁY I SKAWY Z SIEDZIBĄ W ŻYWCU	arch. Wojciech Mamica up. bud. 3B/D3/ŚLOKK/11		10. 2017	a t 1 1 pracownia architektoniczna	
			SKALA 1:50/100		
			RYS. NR 6		
Pracownia architektoniczna at11 ul. dmowskiego 14/10 43-300 bielsko-biała					



Fu -2,08 m2

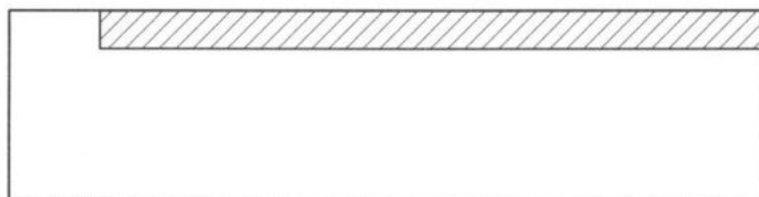


40 m

30 m



Fu -4,40 m2

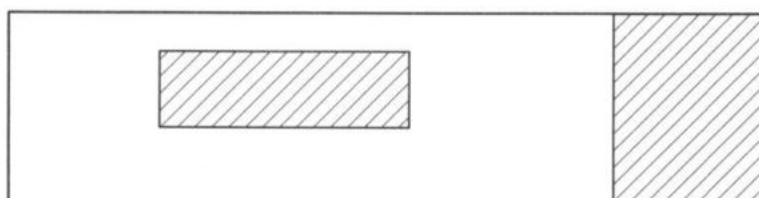

50 m

40 m



Fu -8,17 m2




60 m

50 m

TEMAT: ADRES:		PROJEKT REMONTU BETONÓW RZEKI SOŁY ZAPORY WODNEJ TRESNA		
NAZWA RYSUNKU:		Inwentaryzacja uszkodzeń		PROJEKT:
INWESTOR:		PROJEKTOWAŁ:	PODPIS:	DATA:
RZGW ZARZĄD ZLEWNI SOŁY I SKAWY Z SIEDZIBĄ W ŻYWCU		arch. Wojciech Mamica up. bud. 3B/D3/ŚLOKK/11		10. 2017
				SKALA 1:50/100
				RYS. NR 7
		BRANŻA:		
		a t 1 1 pracownia architektoniczna		
Pracownia architektoniczna at11 ul. dmowskiego 14/10 43-300 bielsko-biała				



Fu -3,05 m2

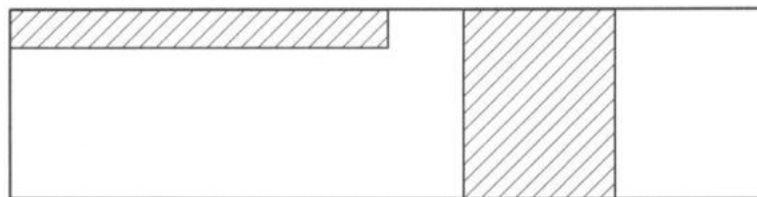


70 m

60 m



Fu -3,00 m2

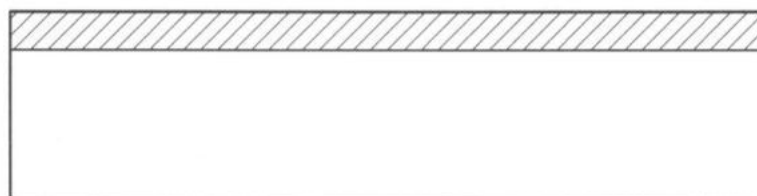

80 m

70 m



Fu -6,90 m2




90 m

80 m

TEMAT: ADRES:		PROJEKT REMONTU BETONÓW RZEKI SOŁY ZAPORY WODNEJ TRESNA				
NAZWA RYSUNKU:		Inwentaryzacja uszkodzeń			PROJEKT:	
INWESTOR:		PROJEKTOWAŁ:		PODPIS:	DATA:	BRANŻA:
RZGW ZARZĄD ZLEWNI SOŁY I SKAWY Z SIEDZIBĄ W ŻYWCU		arch. Wojciech Mamica up. bud. 3B/D3/ŚLOKK/11			10. 2017	a t 1 1 pracownia architektoniczna
					SKALA 1:50/100	
					RYS. NR 8	
Pracownia architektoniczna at11 ul. dmowskiego 14/10 43-300 bielsko-biała						



Fu -4,55 m2

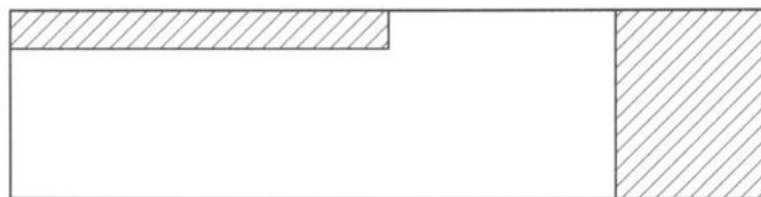


100 m

90 m



Fu -2,55 m2

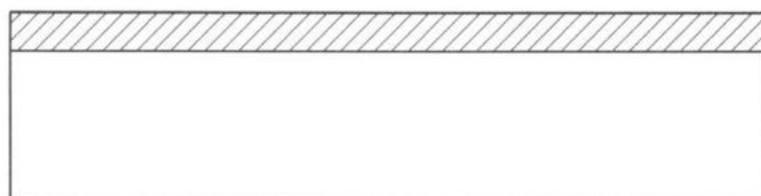

110 m

100 m



Fu -1,95 m2




120 m

110 m

TEMAT: ADRES:		PROJEKT REMONTU BETONÓW RZEKI SOŁY ZAPORY WODNEJ TRESNA			
NAZWA RYSUNKU:		Inwentaryzacja uszkodzeń		PROJEKT:	
INWESTOR:		PROJEKTOWAŁ:	PODPIS:	DATA:	BRANŻA:
RZGW ZARZĄD ZLEWNI SOŁY I SKAWY Z SIEDZIBĄ W ŻYWCU		arch. Wojciech Mamica up. bud. 3B/D3/ŚŁOKK/11		10. 2017	a t 1 1 pracownia architektoniczna
				SKALA 1:50/100	
				RYS. NR 9	
Pracownia architektoniczna at11 ul. dmowskiego 14/10 43-300 bielsko-biała					



Fu - 1,65 m²

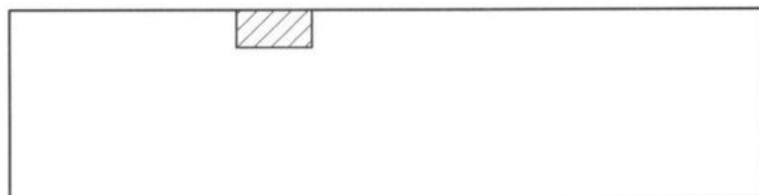

130 m

120 m



Fu - 4,00 m²




140 m

130 m




Fu - 3,00 m²

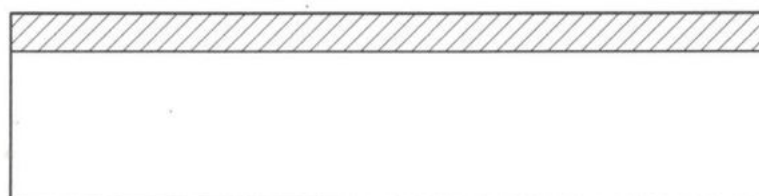

150 m

140 m

TEMAT: ADRES:		PROJEKT REMONTU BETONÓW RZECI SOŁY ZAPORY WODNEJ TRESNA				
NAZWA RYSUNKU:		Inwentaryzacja uszkodzeń			PROJEKT:	
INWESTOR:		PROJEKTOWAŁ:		PODPIS:	DATA:	BRANŻA:
RZGW ZARZĄD ZLEWNI SOŁY I SKAWY Z SIEDZIBĄ W ŻYWCU		arch. Wojciech Mamica up. bud. 3B/D3/ŚLOKK/11			10. 2017	a t 1 1 pracownia architektoniczna
					SKALA 1:50/100	
					RYS. NR 10	
Pracownia architektoniczna at11 ul. dmowskiego 14/10 43-300 bielsko-biała						

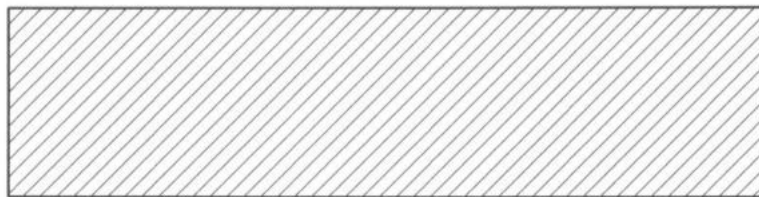

Fu -13,00
m2

160 m


150 m



Fu -13,00 m2

170 m

160 m

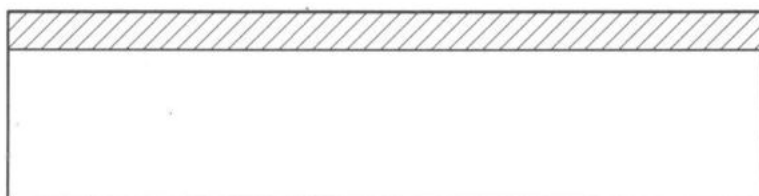

Fu -2,40 m2

180 m

170 m

TEMAT: ADRES:		PROJEKT REMONTU BETONÓW RZEKI SOŁY ZAPORY WODNEJ TRESNA			
NAZWA RYSUNKU:		Inwentaryzacja uszkodzeń			PROJEKT:
INWESTOR:		PROJEKTOWAŁ:	PODPIS:	DATA:	BRANŻA:
RZGW ZARZĄD ZLEWNI SOŁY I SKAWY Z SIEDZIBĄ W ŻYWCU		arch. Wojciech Mamica up. bud. 3B/D3/ŚLOKK/11		10. 2017	a t 1 1 pracownia architektoniczna
				SKALA 1:50/100	
				RYS. NR 11	
Pracownia architektoniczna at11 ul. dmowskiego 14/10 43-300 bielsko-biała					



Fu -3,00 m2



190 m

180 m



Fu -1,50 m2



200m

190 m



Fu -1,50 m2




210m

200m

TEMAT: ADRES:	PROJEKT REMONTU BETONÓW RZEKI SOŁY ZAPORY WODNEJ TRESNA		
NAZWA RYSUNKU:	Inwentaryzacja uszkodzeń		PROJEKT:
INWESTOR:	PROJEKTOWAŁ:	PODPIS:	DATA:
RZGW ZARZĄD ZLEWNI SOŁY I SKAWY Z SIEDZIBĄ W ŻYWCU	arch. Wojciech Mamica up. bud. 3B/D3/ŚLOKK/11		10. 2017
			SKALA 1:50/100
			RYS. NR 12
BRANŻA:			
a t 1 1 pracownia architektoniczna			
Pracownia architektoniczna at11 ul. dmowskiego 14/10 43-300 bielsko-biała			



Fu -2,90 m2

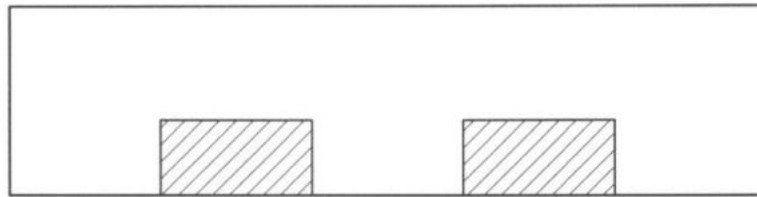


220m

210m



Fu -3,00 m2

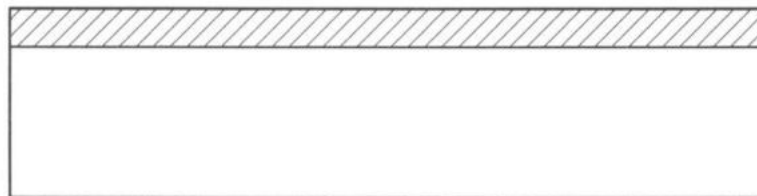


230m

220m



Fu -3,00 m2

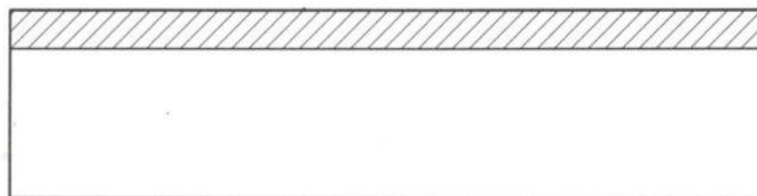

240m

230m

TEMAT: ADRES:		PROJEKT REMONTU BETONÓW RZEKI SOŁY ZAPORY WODNEJ TRESNA				
NAZWA RYSUNKU:		Inwentaryzacja uszkodzeń			PROJEKT:	
INWESTOR:		PROJEKTOWAŁ:		PODPIS:	DATA:	BRANŻA:
RZGW ZARZĄD ZLEWNI SOŁY I SKAWY Z SIEDZIBĄ W ŻYWCU		arch. Wojciech Mamica up. bud. 3B/D3/ŚLOKK/11			10. 2017	a t 1 1 pracownia architektoniczna
					SKALA 1:50/100	
					RYS. NR 13	
Pracownia architektoniczna at11 ul. dmowskiego 14/10 43-300 bielsko-biała						



Fu -1,50 m2



250m

240m



Fu -1,50 m2



260m

250m



Fu -1,50 m2




270m

260m

TEMAT: ADRES:	PROJEKT REMONTU BETONÓW RZEKI SOŁY ZAPORY WODNEJ TRESNA			
NAZWA RYSUNKU:	Inwentaryzacja uszkodzeń			PROJEKT:
INWESTOR:	PROJEKTOWAŁ:	PODPIS:	DATA:	BRANŻA:
RZGW ZARZĄD ZLEWNI SOŁY I SKAWY Z SIEDZIBĄ W ŻYWCU	arch. Wojciech Mamica up. bud. 3B/D3/ŚLOKK/11		10. 2017	a t 1 1 pracownia architektoniczna
			SKALA 1:50/100	
			RYS. NR 14	
Pracownia architektoniczna at11 ul. dmowskiego 14/10 43-300 bielsko-biała				



Fu -3,00 m2

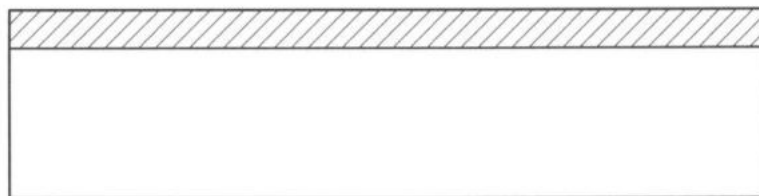


280m

270m



Fu -3,00 m2

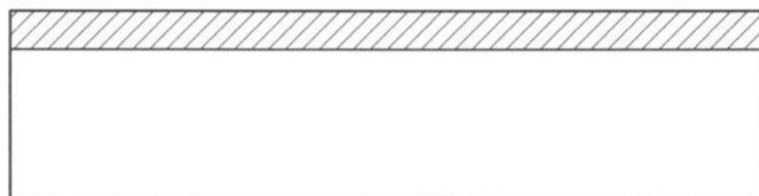

290m

280m



Fu -1,50 m2



300m

290m

TEMAT: ADRES:		PROJEKT REMONTU BETONÓW RZEKI SOŁY ZAPORY WODNEJ TRESNA				
NAZWA RYSUNKU:		Inwentaryzacja uszkodzeń			PROJEKT:	
INWESTOR:		PROJEKTOWAŁ:		PODPIS:	DATA:	BRANŻA:
RZGW ZARZĄD ZLEWNI SOŁY I SKAWY Z SIEDZIBĄ W ŻYWCU		arch. Wojciech Mamica up. bud. 3B/D3/ŚLOKK/11			10. 2017	a t 1 1 pracownia architektoniczna
					SKALA 1:50/100	
					RYS. NR 15	
Pracownia architektoniczna at11 ul. dmowskiego 14/10 43-300 bielsko-biała						



Fu -0,45 m2



310m

300m




Fu -1,50 m2



320m

310m

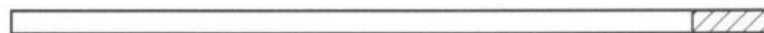

Fu -1,30 m2



330m

320m

TEMAT: ADRES:		PROJEKT REMONTU BETONÓW RZEKI SOŁY ZAPORY WODNEJ TRESNA				
NAZWA RYSUNKU:		Inwentaryzacja uszkodzeń			PROJEKT:	
INWESTOR:		PROJEKTOWAŁ:		PODPIS:	DATA:	BRANŻA:
RZGW ZARZĄD ZLEWNI SOŁY I SKAWY Z SIEDZIBĄ W ŻYWCU		arch. Wojciech Mamica up. bud. 3B/D3/ŚLOKK/11			10. 2017	a t 1 1 pracownia architektoniczna
					SKALA 1:50/100	
					RYS. NR 16	
Pracownia architektoniczna at11 ul. dmowskiego 14/10 43-300 bielsko-biała						