


Wydruk mapy

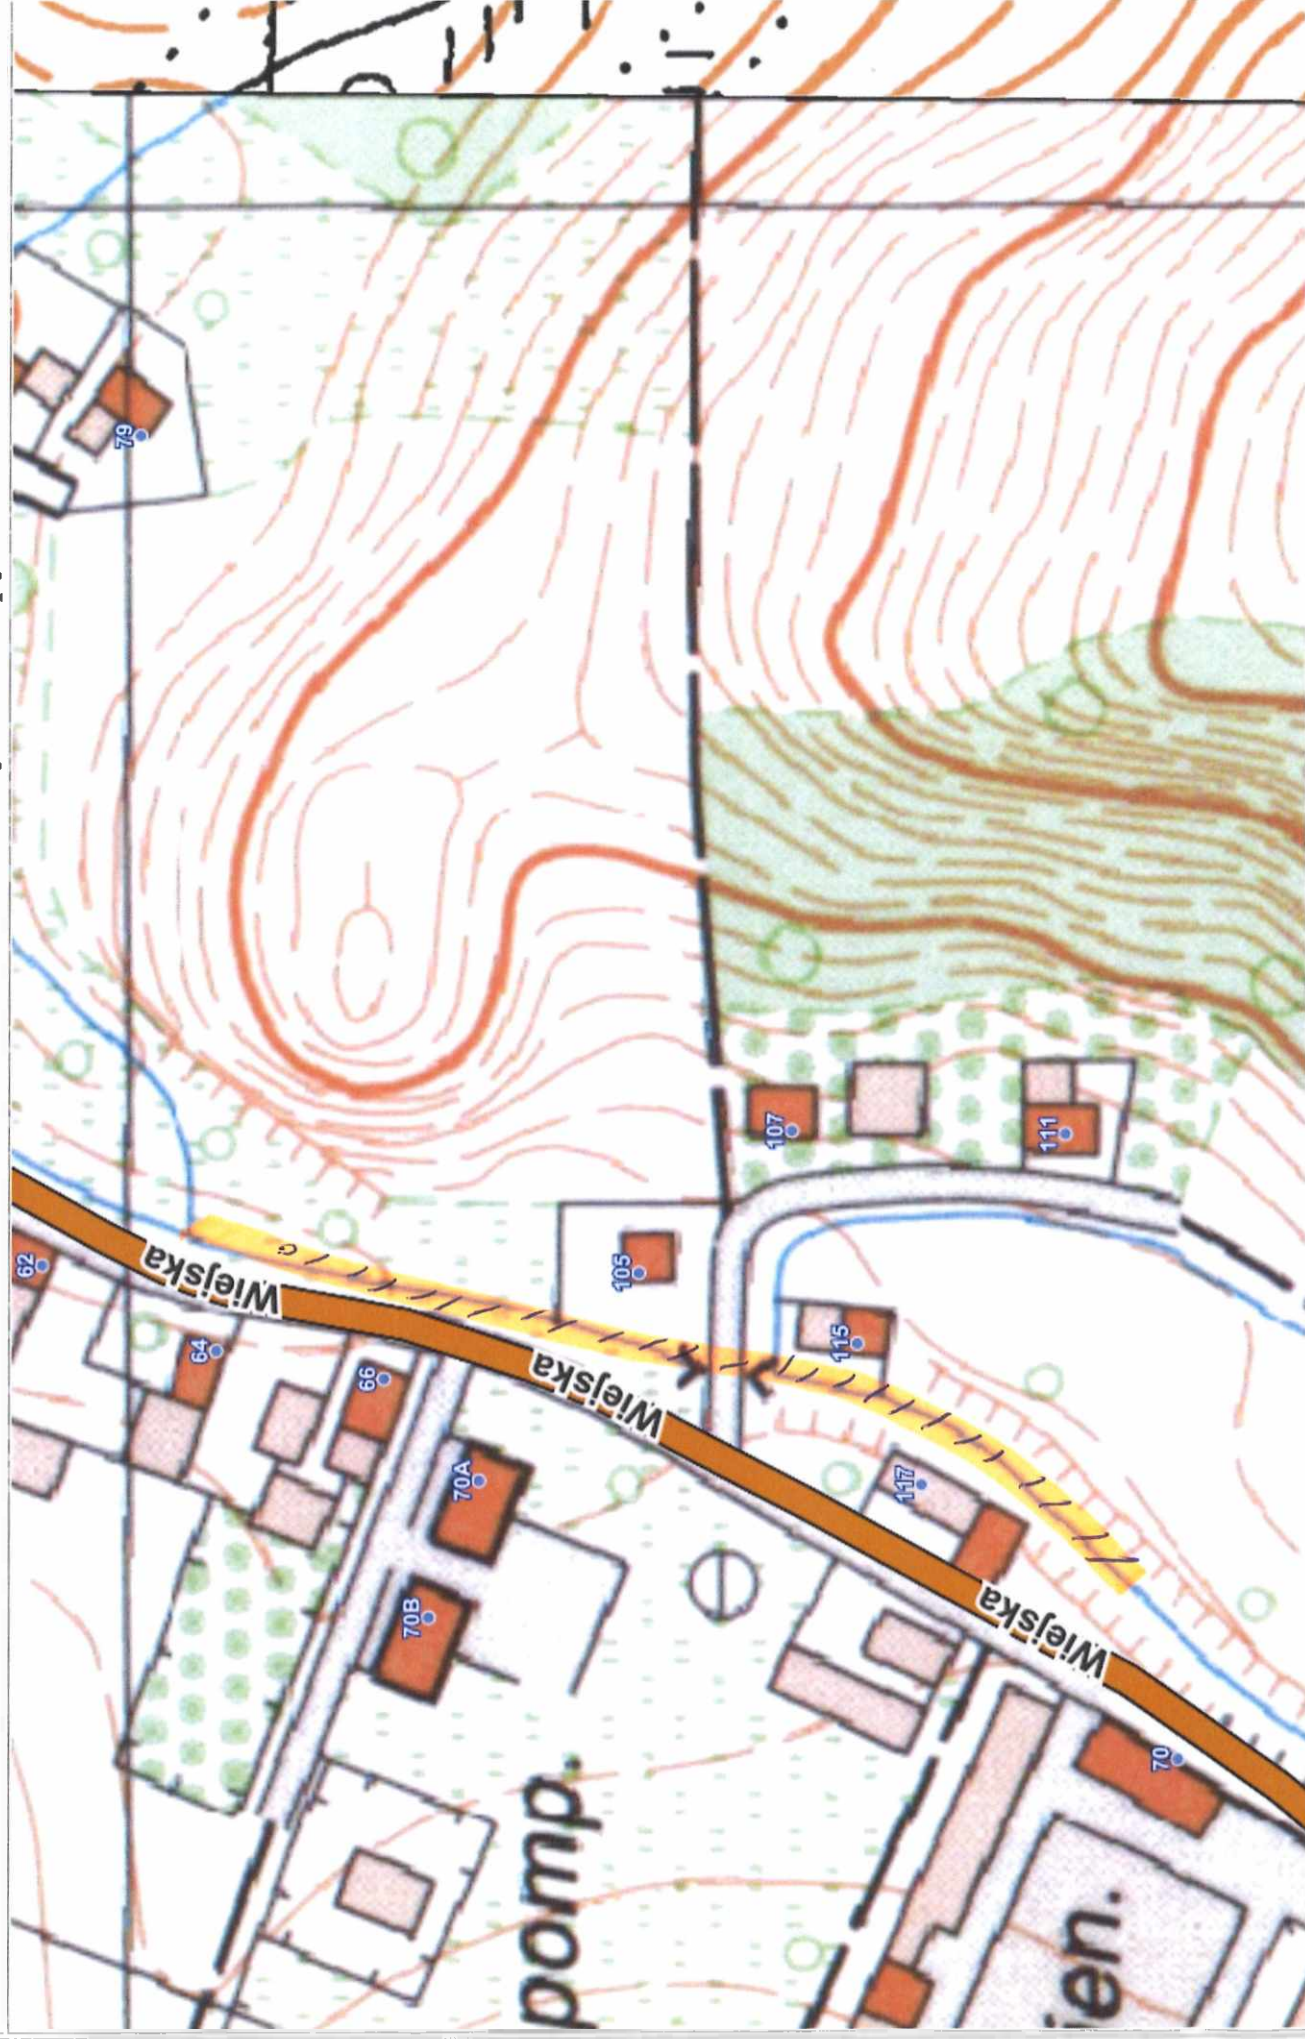

11111 ZABUDOWA WYBUD, REMONT I WZBUDZENIE