


STADYSTA TORUNSKI  
ul. Toruńska 4-6  
87-100 Toruń

WYRYS Z MAPY EWIDENCYJNEJ  
SKALA 1:5000

Układ odniesienia: PL-ETRF89, układ wsp. płaskich: PL-2000 strefa 6 (18°), układ wys.: PL-KRON86-NH

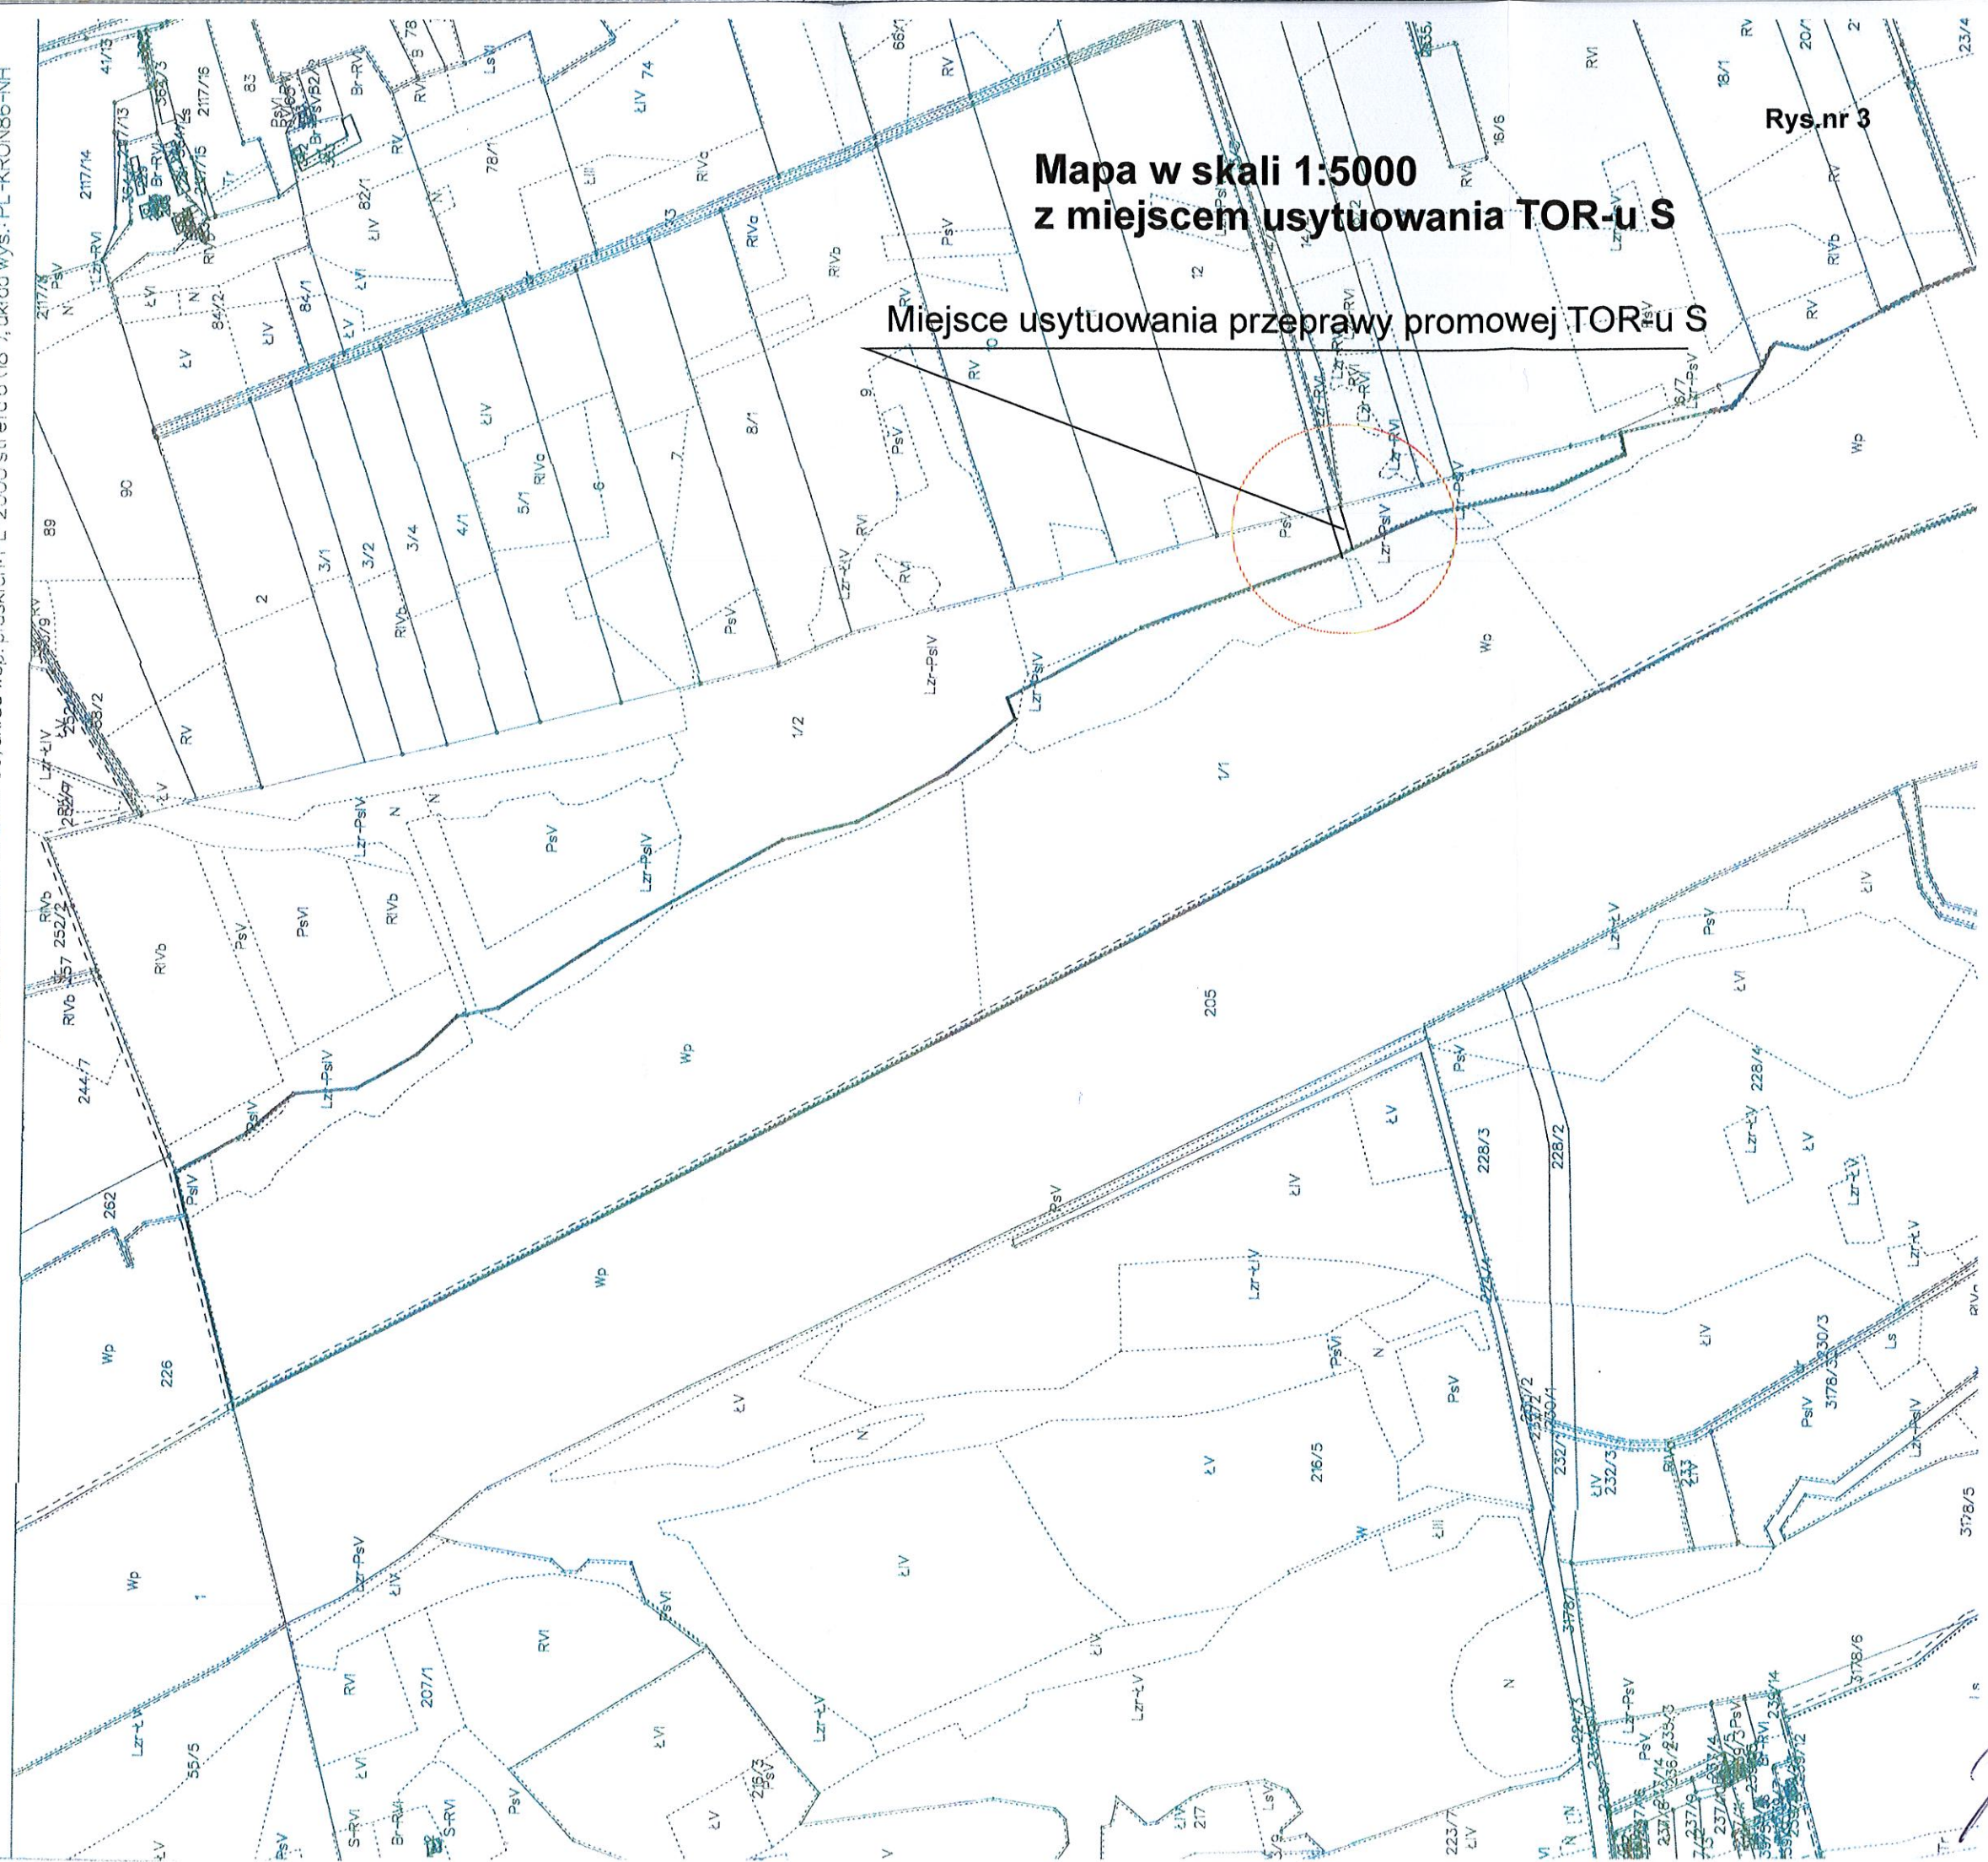

Mapa w skali 1:5000  
z miejscem usytuowania TOR-u S

Miejsce usytuowania przeprawy promowej TOR-u S


Rys.nr 3



Rzut z góry TOR-u S

Skala 1:300

*[Handwritten signature]*

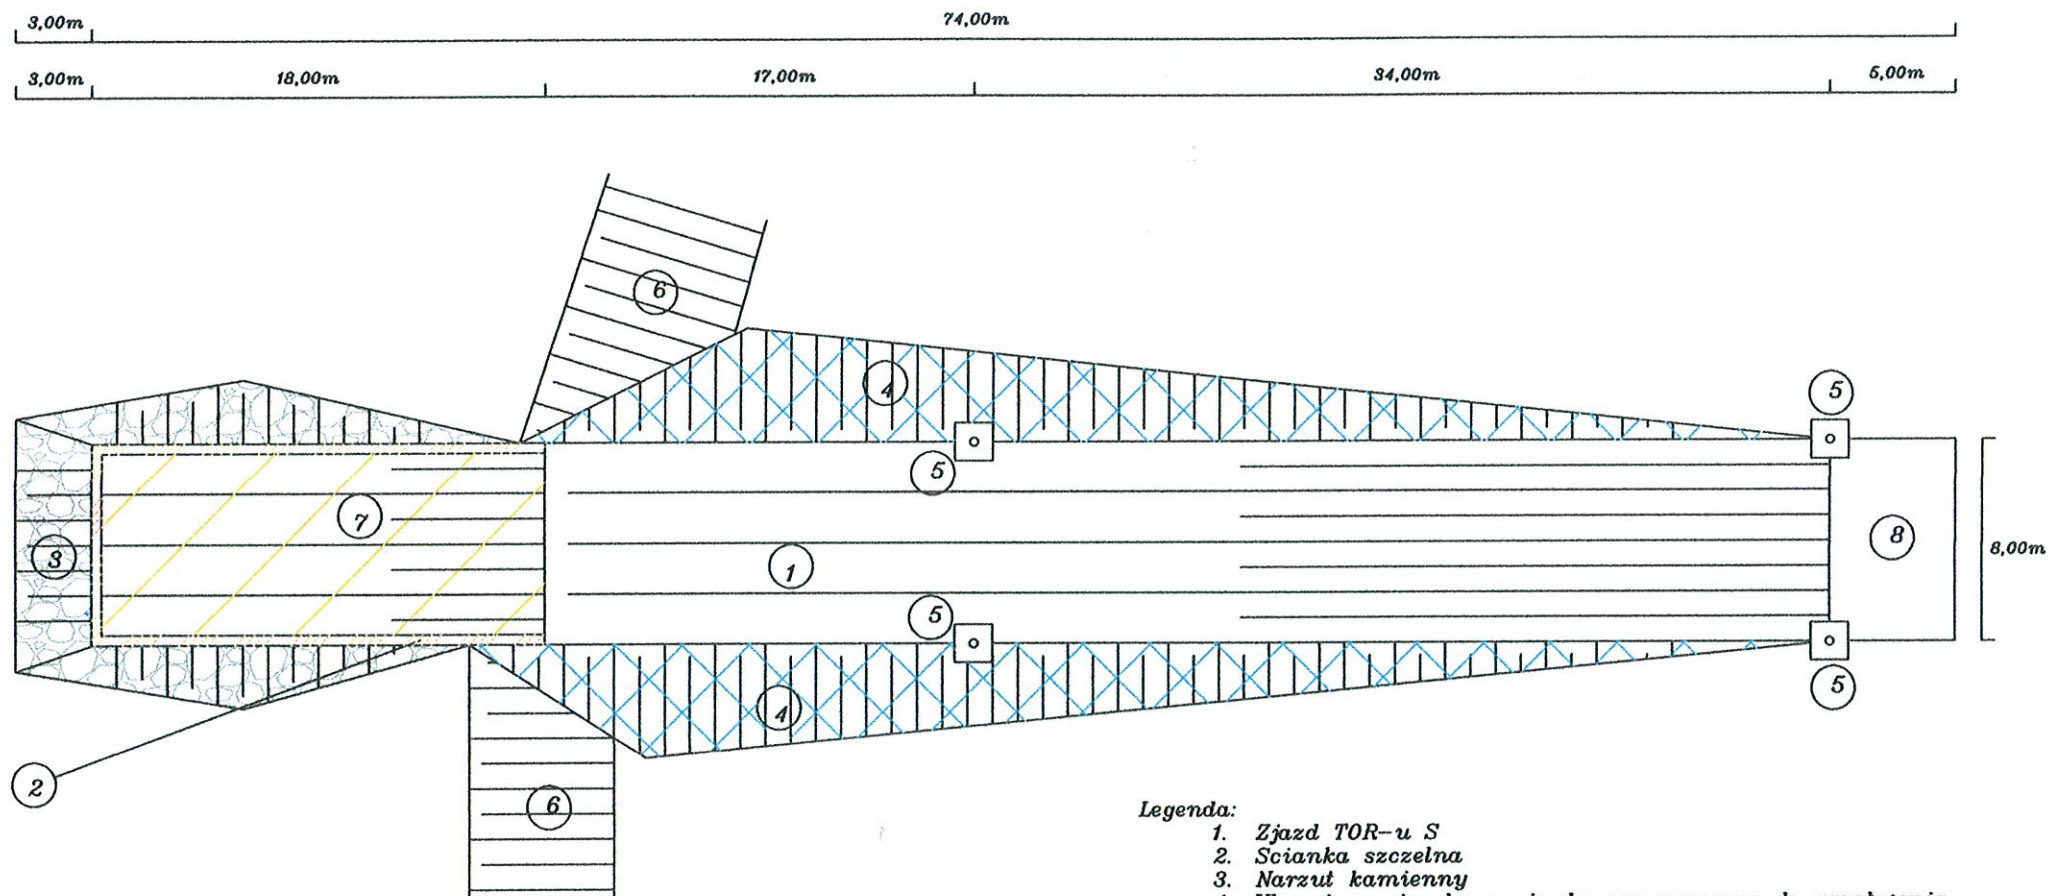


Legenda:

1. Zjazd TOR-u S
2. Scianka szczelna
3. Narzut kamienny
4. Ubezpieczenie skarp zjazdu przeznaczone do przełożenia
5. Pachoty cumownicze w blokach betonowych
6. Skarpy rzeki Wisły
7. Płyta przeznaczona do remontu
8. Droga dojazdowa

## Profil podłużny TOR-u S - brzeg prawy

Skala 1:250

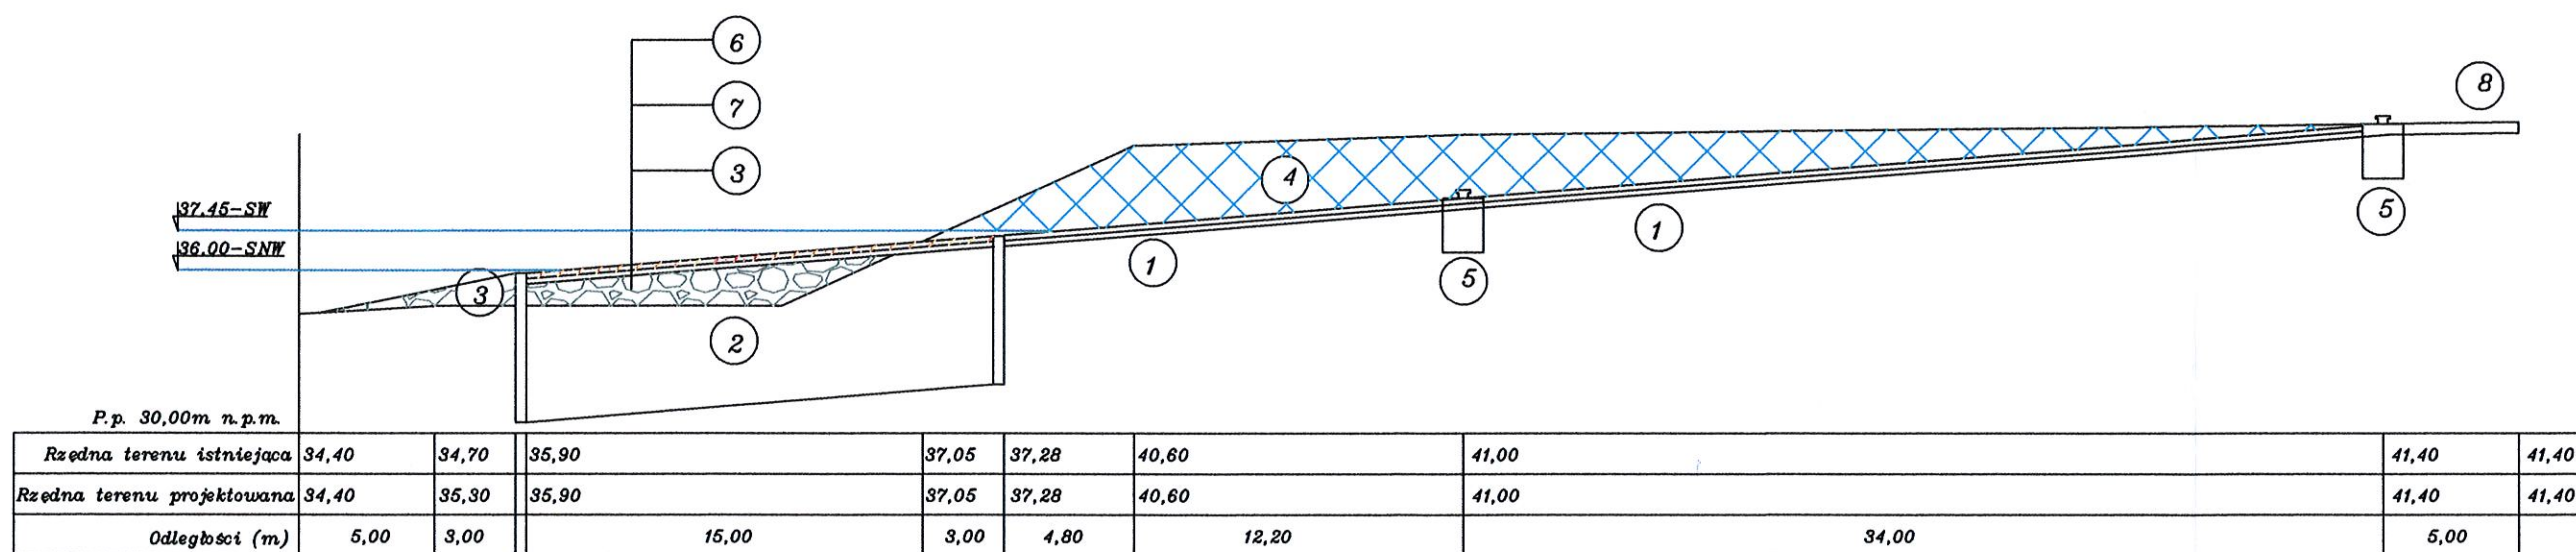

## Legenda:

1. Zjazd TOR-u S
2. Scianka szczelna
3. Narzut kamienny
4. Ubezpieczenie skarp zjazdu przeznaczone do przełożenia
5. Pachoły cumownicze w blokach betonowych
6. Płyta żelbetowa
7. Podsypka z tłucznia
8. Droga dojazdowa