
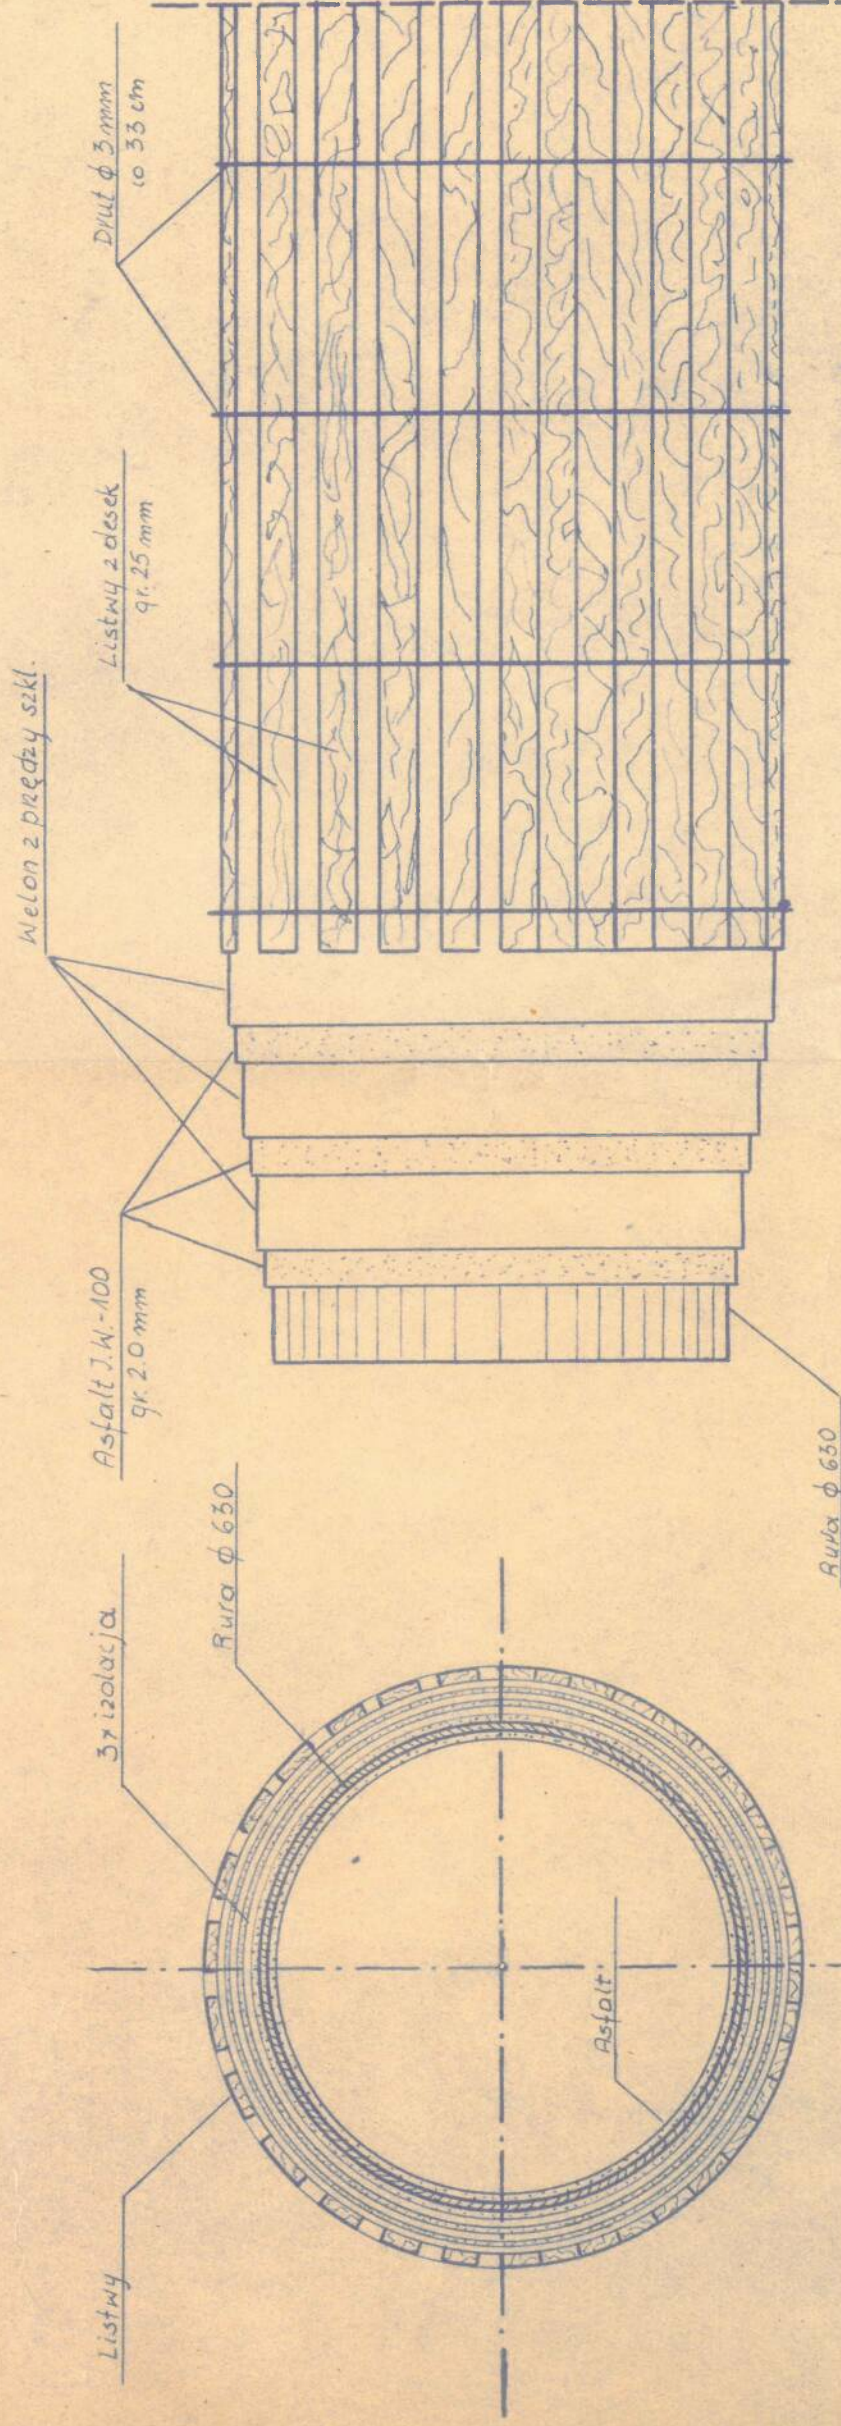


Szczegóły

a. połączenia rur

b. izolacji

Skala 1:10

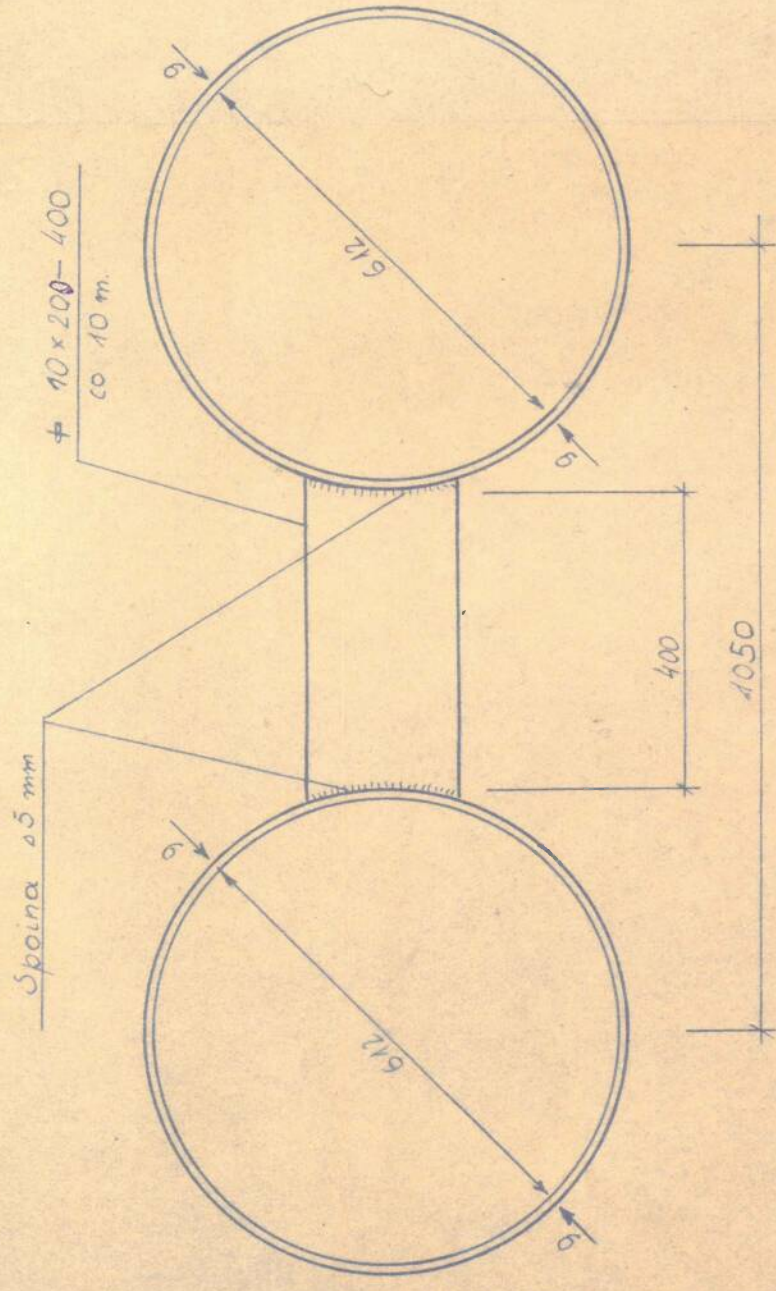

WARSZAWSKIE
PRZEDSIĘWSTWIE BUDOWNICTWA
Lądowca Wodno-Inżynierskiego
WARSZAWA - UL. KRAKOWSKA 11
tel. 001. 9-00-11-14

Kierownik Dł.

mgr inż. Jan Majewski Jerzy Prasiecki