


# Profil podłużny przejścia pod dnem kanału Dobrzyckiego sieci kanalizacji sanitarnej tłocznej - skala 1:100/1:500

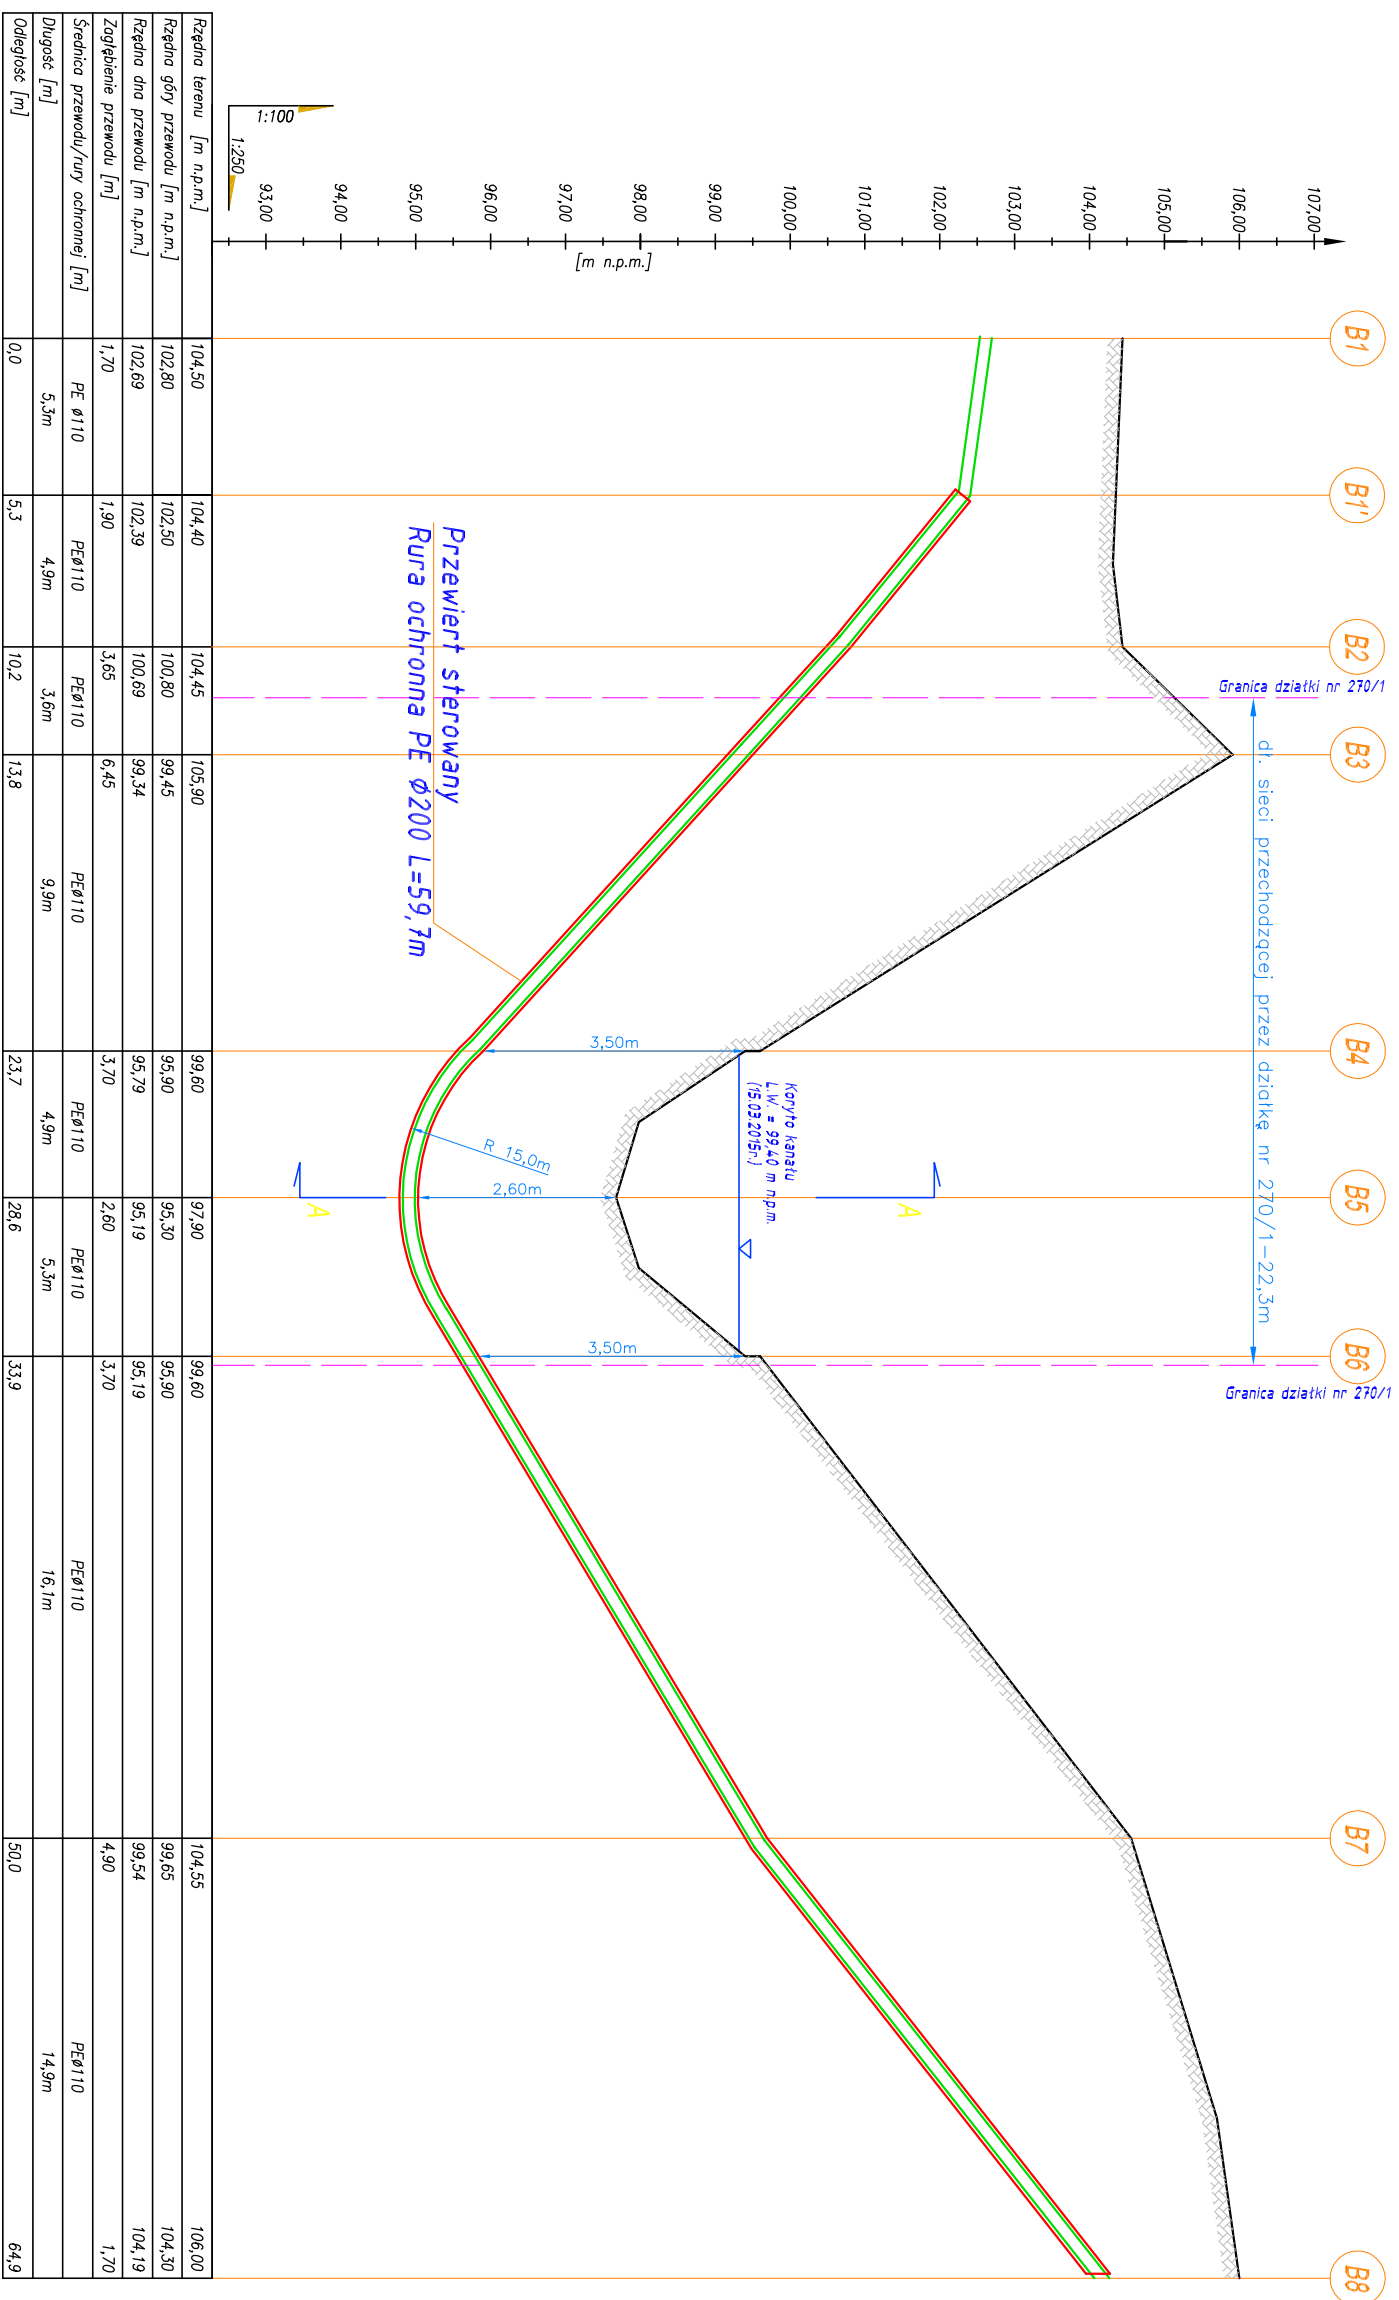

PRACOWNIA INWESTYCYJNO-PROJEKTOWA "INEKO" Jerzy Kujawski  
14-200 ILAWA, ul. Ostródzka 53, tel/fax(0-89)648-71-51  
<http://www.ineko.pl>, e-mail: [biuro@ineko.pl](mailto:biuro@ineko.pl)

OBIEKT: SIEĆ KANALIZACJI SANITARNEJ

ADRES: Dobrzyki, Koziny, Gmina Zalewo, 14-230 Zalewo

INWESTOR: Gmina Zalewo, ul. Częstochowska 8, 14-230 Zalewo

TEMAT: PROFIL PODŁUŻNY PRZEJŚCIA POD DNEM KANAŁU DOBRZYCKIEGO

NR RYSUNKU

5

PROJEKTOWAŁ	OPRACOWAŁ	KREŚLIŁ	SPRAWDZIŁ	PODZIAŁKA
inż. Jerzy Kujawski	mgr inż. Przemysław Hatala	mgr inż. Przemysław Hatala	mgr inż. Odr Kujawski	1:100 / 1:500
nr upr. 220/82/OŁ, 74/92/OŁ, 79/92/OŁ	--	--	WAM/0001/PWOS/09	DATA
				sierpień 2015r.