# Profil podłużny przejścia pod dnem kanału Dobrzyckiego sieci wodociągowej - skala 1:100/1:500

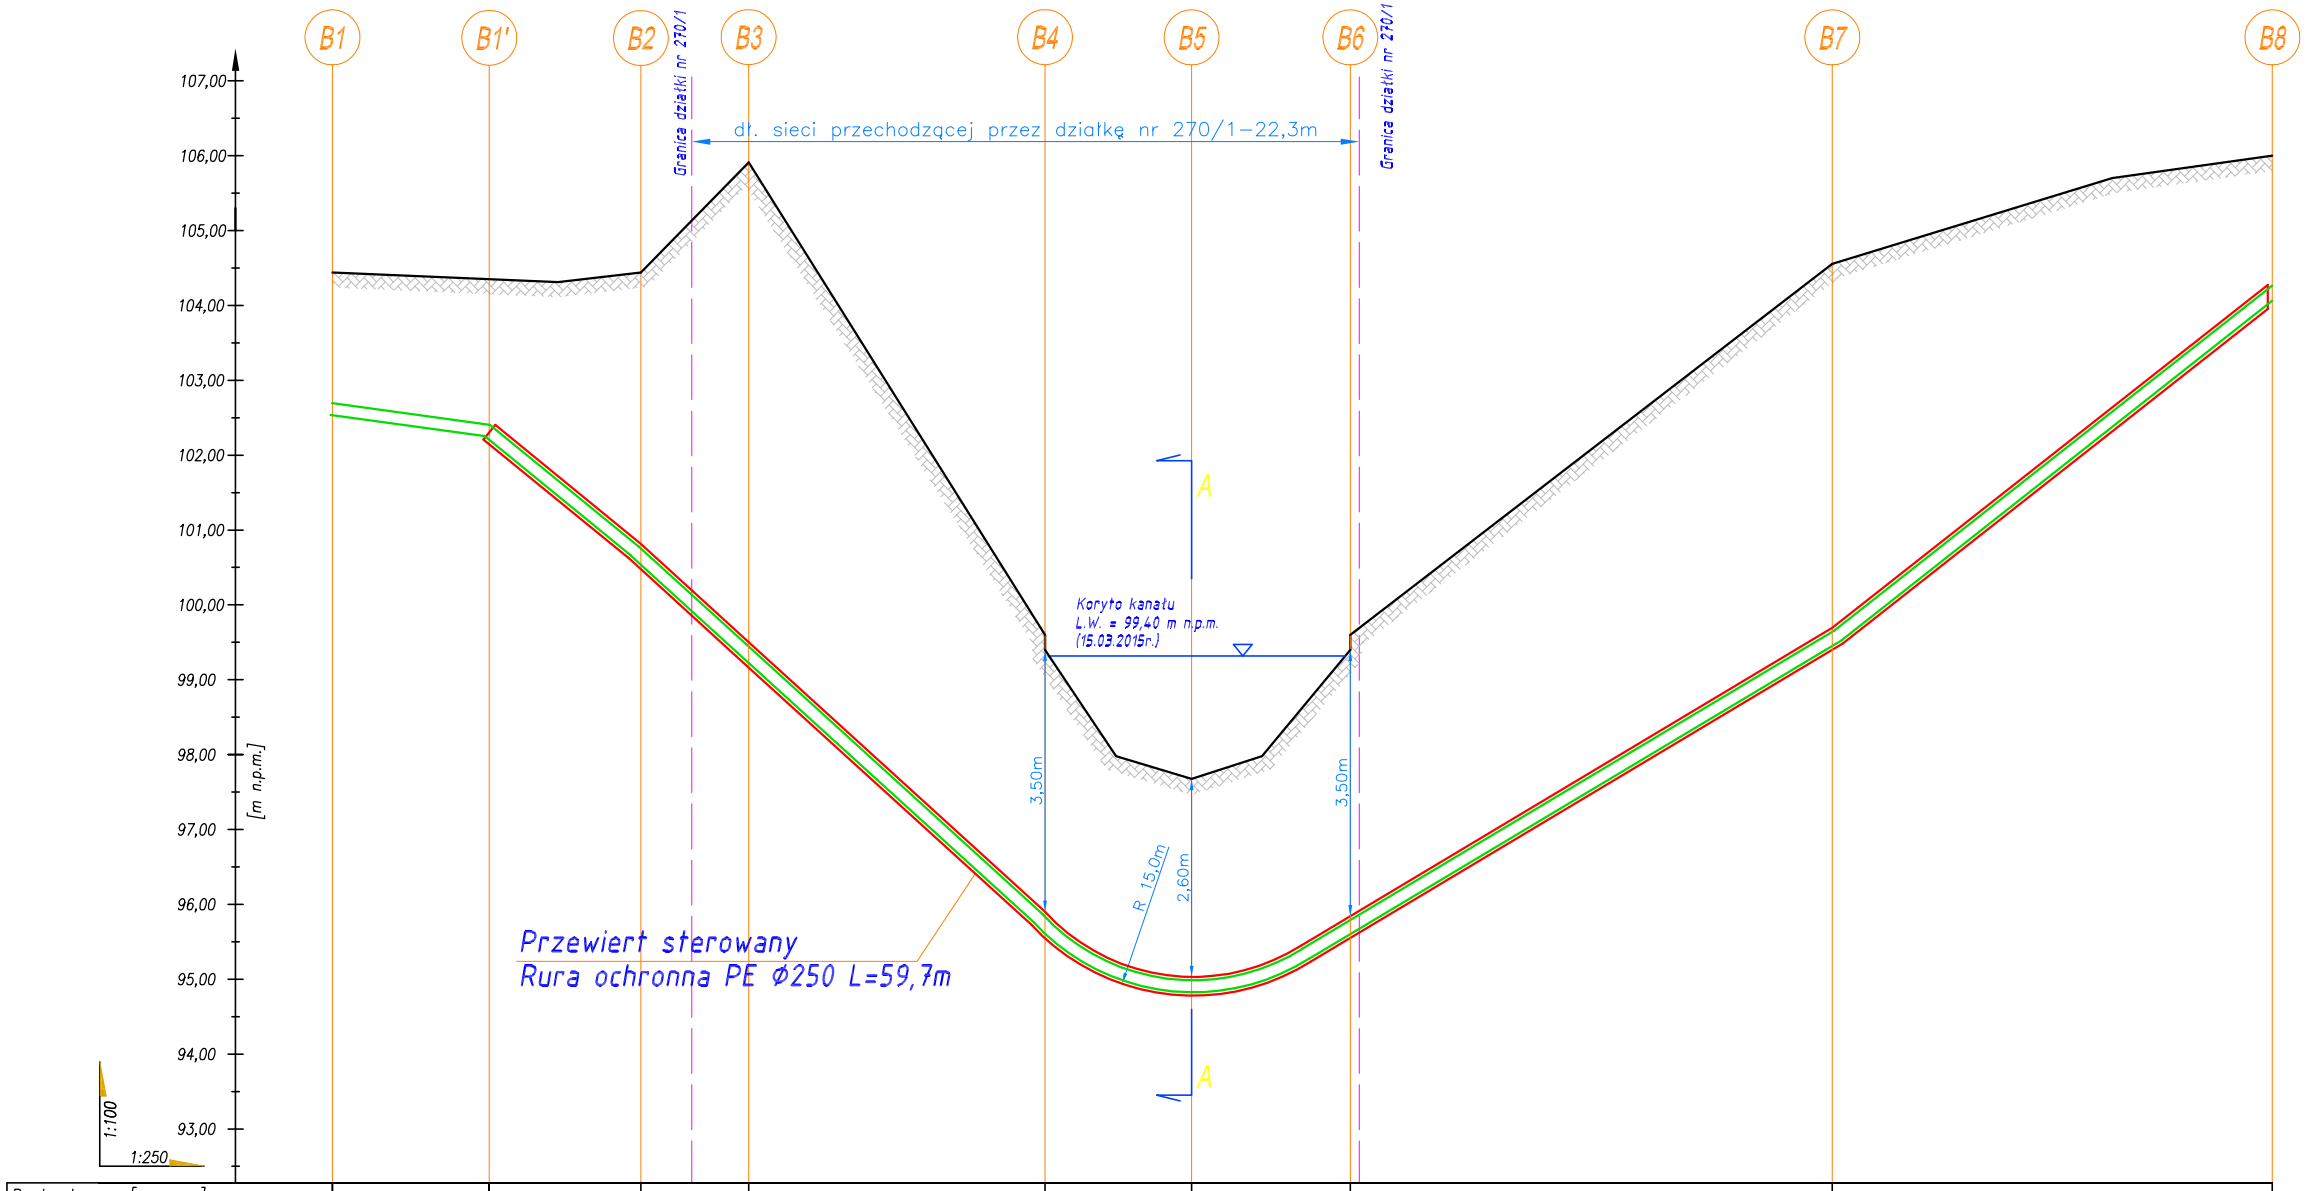


| | | | | | | | | | |
|---|---|---|---|---|---|---|---|---|---|
| Rzędna terenu [m n.p.m.] | 104,50 | 104,40 | 104,45 | 105,90 | 99,60 | 97,90 | 99,60 | 104,55 | 106,00 |
| Rzędna góry przewodu [m n.p.m.] | 102,80 | 102,50 | 100,80 | 99,45 | 95,90 | 95,30 | 95,90 | 99,65 | 104,30 |
| Rzędna dna przewodu [m n.p.m.] | 102,64 | 102,34 | 100,64 | 99,29 | 95,74 | 95,14 | 95,14 | 99,49 | 104,14 |
| Zagłębienie przewodu [m] | 1,70 | 1,90 | 3,65 | 6,45 | 3,70 | 2,60 | 3,70 | 4,90 | 1,70 |
| Średnica przewodu/rury ochronnej [m] | PE Ø160 | PEØ160 | PEØ160 | PEØ160 | PEØ160 | PEØ160 | PEØ160 | PEØ160 | |
| Długość [m] | 5,3m | 4,9m | 3,6m | 9,9m | 4,9m | 5,3m | 16,1m | 14,9m | |
| Odległość [m] | 0,0 | 5,3 | 10,2 | 13,8 | 23,7 | 28,6 | 33,9 | 50,0 | 64,9 |


INEKO

PRACOWNIA INWESTYCYJNO–PROJEKTOWA "INEKO" Jerzy Kujawski
14–200 IŁAWA, ul.Ostródzka 53, tel/fax(0–89)648–71–51
http://www.ineko.pl, e–mail: biuro@ineko.pl


OBIEKT: SIEĆ WODOCIĄGOWA
ADRES: Dobrzyki, Koziny, Gmina Zalewo, 14–230 Zalewo
INWESTOR: Gmina Zalewo, ul. Częstochowska 8, 14–230 Zalewo
TEMAT: PROFIL PODŁUŻNY PRZEJŚCIA POD DNEM KANAŁU DOBRZYCKIEGO

NR RYSUNKU 2

| PROJEKTOWAŁ | OPRACOWAŁ | KREŚLIŁ | SPRAWDZIŁ | PODZIAŁKA |
|---|---|---|---|---|
| inż. Jerzy Kujawski | mgr inż.Przemysław Hatała | mgr inż.Przemysław Hatała | mgr inż. Olaf Kujawski | 1:100 / 1:500 |
| nr upr. 220/82/OL; 74/92/OL; 79/92/OL | –– | –– | WAM/0001/PWOS/09 | DATA sierpień 2015r. |