


# PRZEKRÓJ PODŁUŻNY

ARKUSZ 1/4

Skala 1:100

Skala 1:1000

ARKUSZ NR 2

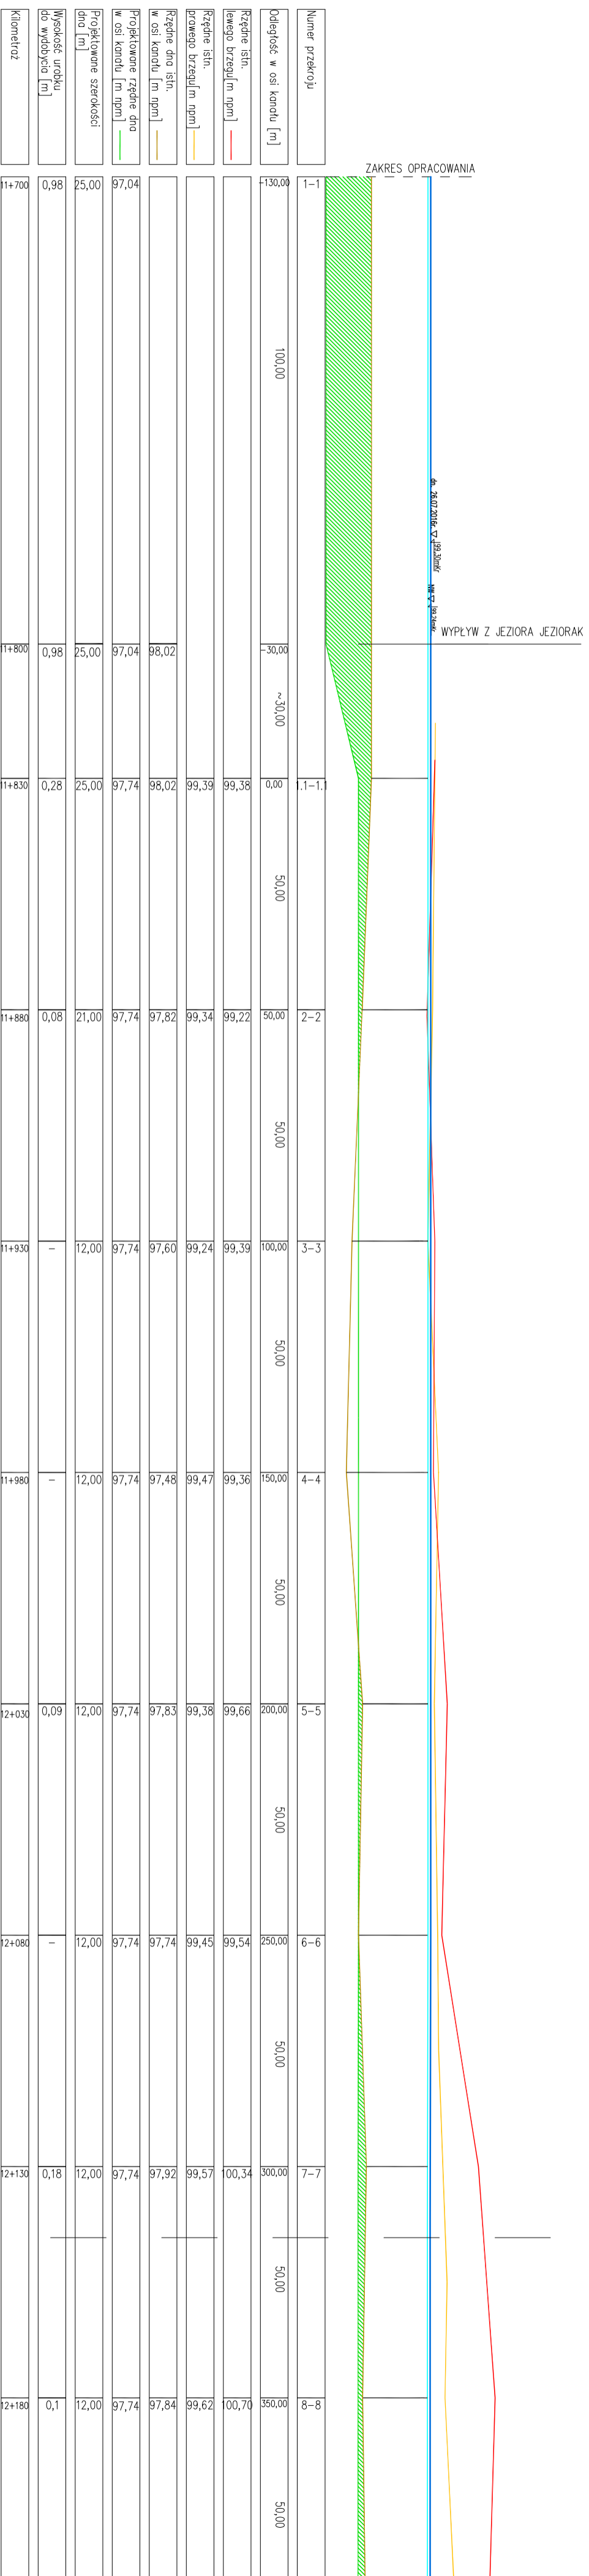

LEGENDA	
	dno istniejące
	dno projektowane
	lustro wody dn. 26.07.2016
	lustro wody przy NW
	proj. zakres podczyszczenia

- Uwagi:
- Rzędne w układzie wysokościowym Kronstadt.
  - Rzędne zwierciadła wody przyjęto na podstawie instrukcja gospodarki wodą i operat wodoprąwny na piętrze wód Systemu Warmińskiego. Operat wodoprąwny nr 17/26 opracowanego przez Biuro Projektów i Doradztwa Technicznego Hydroprojekt 03.2000r.

<b>NAVPRO HYDROTECHNIKA</b> sp. z o.o.		
Roboty pogłębiarskie oraz naprawa umocnień brzegowych Kanału Dobrzyckiego od km 11+700 mdo 13+200, w rejonie mostu drogowego w Dobrzykach.		
Tytuł Rysunku:	Przekrój podłużny Arkusz 1/4.	
Investor:	Regionalny Zarząd Gospodarki Wodnej w Gdańsku ul. Franciszka Rogaczewskiego 9/19; 80-804 Gdańsk	
Opracował:	mgr inż. Anna Adamin inż. Magdalena Czarnicka	1:100 1:1000
Projektował:	mgr inż. Piotr Kłosowski upr. nr: BK.IIF.7342/1346/98	20
Sprawił:	inż. Andrzej Nawrot upr. nr: POM/0224/POOK/07	08.2016