
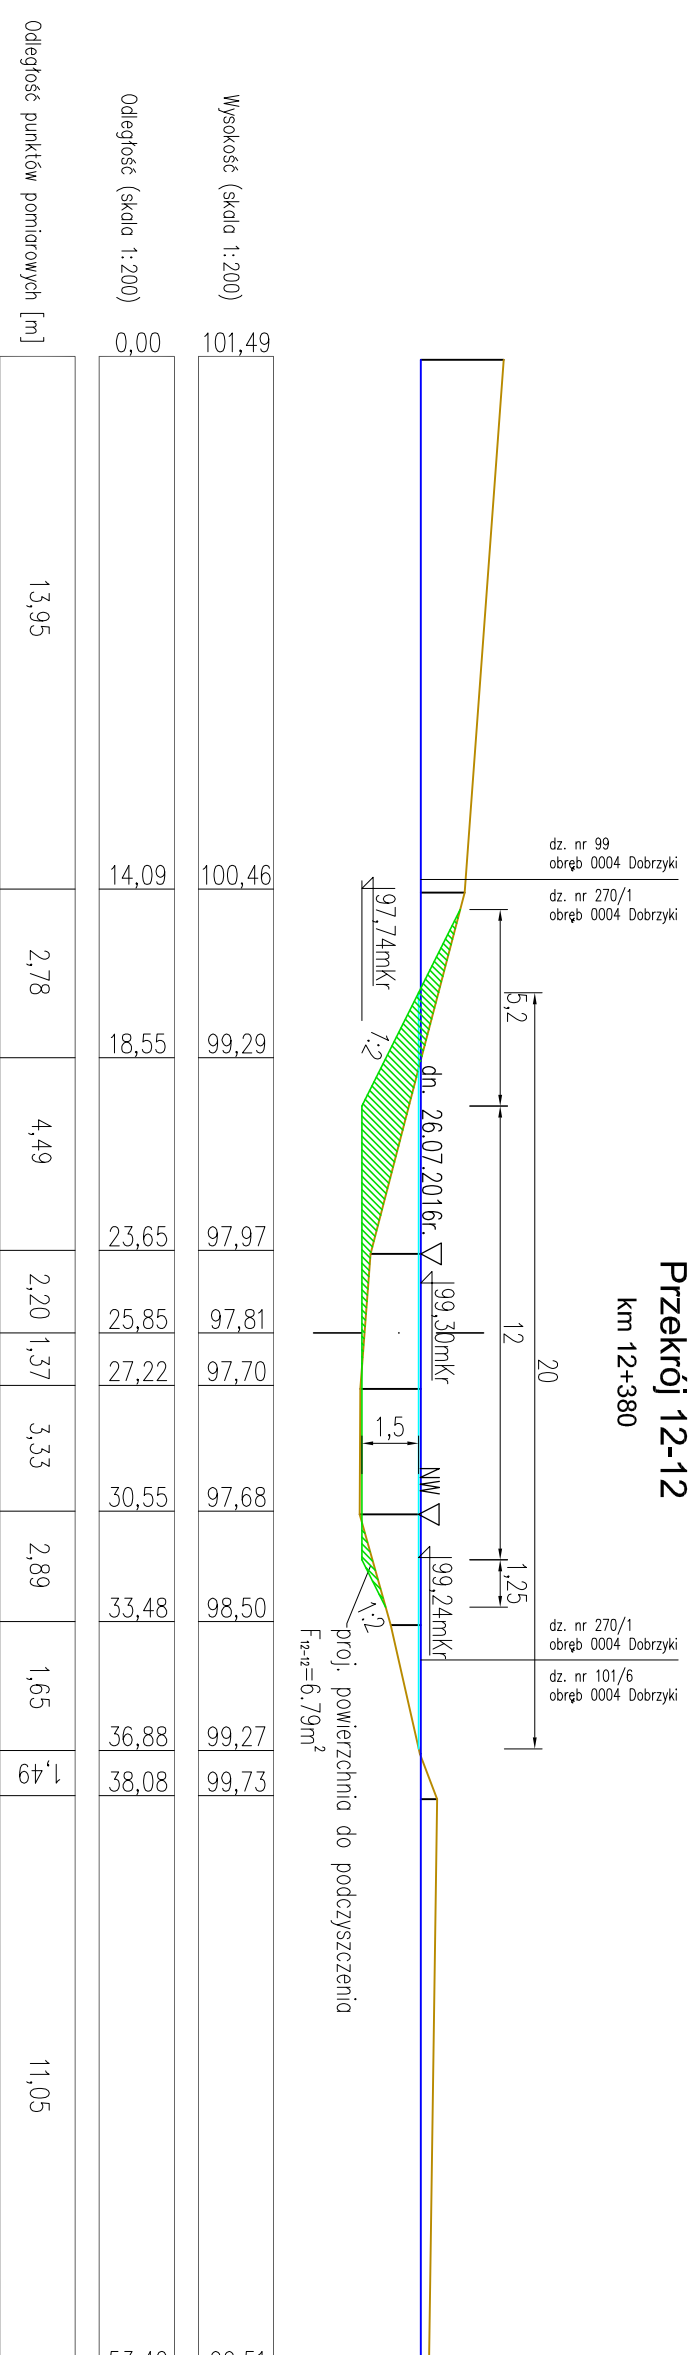


PROFIL POPRZECZNY

PRZEKRÓJ 11-11, 12-12

1:200

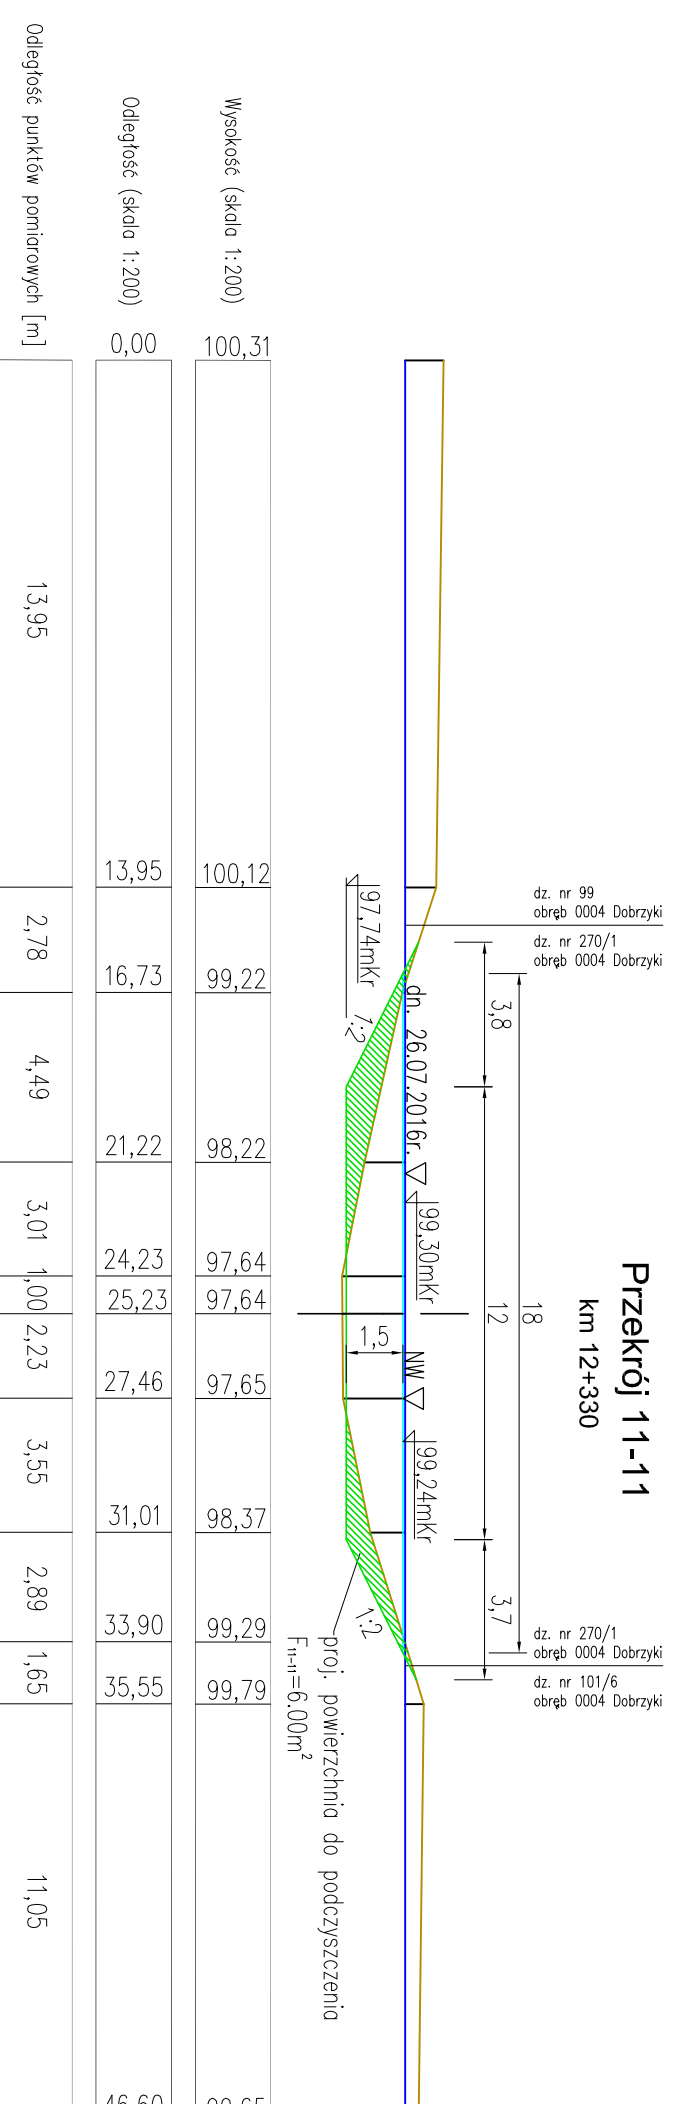

LEGENDA	
	dno istniejące
	dno projektowane
	lustro wody pomiar z dnia 26.07.2016r.
	lustro wody przy NW

- Uwagi:
- Rzędne w układzie wysokościowym Kronsztadt.
 - Rzędne zwierciadła wody przyjęto na podstawie "Instrukcja gospodarki wodą i operat wodnoprawny" na piętrzenie wód Systemu Warmińskiego. Operat wodnoprawny" nr 17/26 opracowanego przez Biuro Projektów i Doradztwo Technicznego Hydroprojekt 03.2000r.

NAVPRO HYDROTECHNIKA SP. Z O.O.		
Roboty pogłębiarskie oraz naprawa umocnień brzegowych Kanalu Dobrzyckiego od km 11+700 mdo 13+200, w rejonie mostu drogowego w Dobrzykach.		
Tytuł Rysunku:	Profil poprzeczny. Przekrój 11-11, 12-12.	9/2016
Investor:	Regionalny Zarząd Gospodarki Wodnej w Gdańsku ul. Franciszka Rogaczewskiego 9/19 80-804 Gdańsk	
Opracował:	mgr inż. Anna Adamiń inż. Magdalena Czarnicka	1:200
Projektował:	mgr inż. Piotr Kłosowski upr. nr: BK IIF 7342/1346/98	10
Sprawił:	inż. Andrzej Nawrot upr. nr: POM/0224/POOK/07	07.2016