


Przekroje charakterystyczne
watu lewego
Skala 1:100

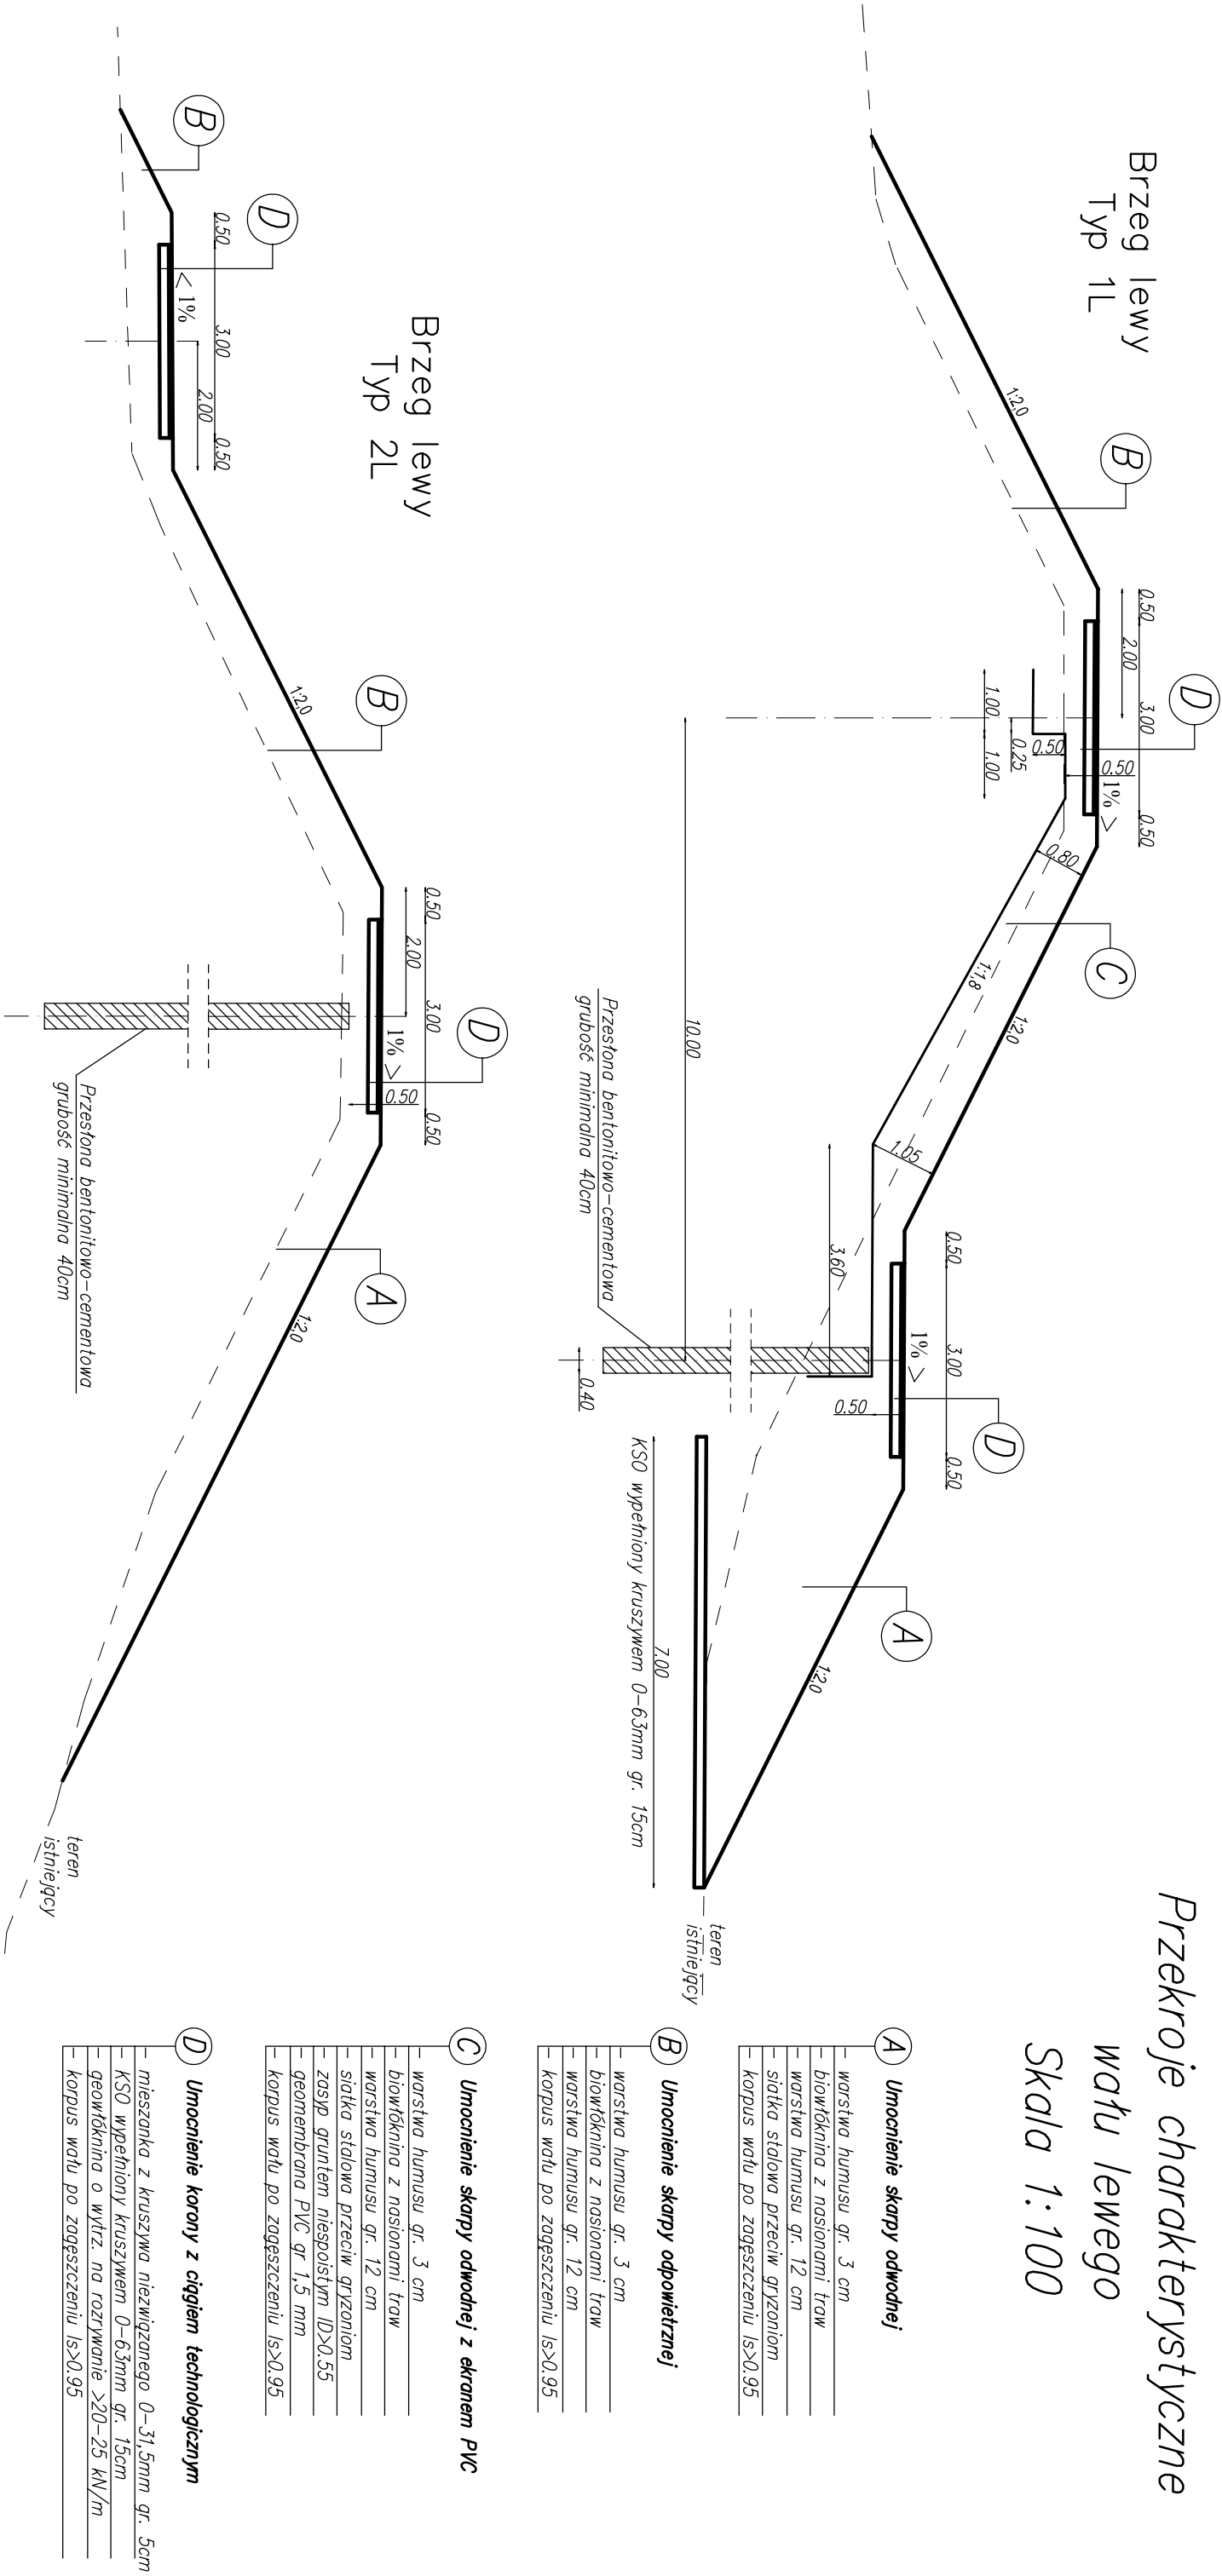

Jedn. projektowa: ADEKO Sp. z o.o. S.k. ul. Witosa 35/4, 30-612 Kraków			
Tytuł opracowania:		"Babulówka - rozbudowa obwałowań: lewy w km 2+200 - 6+600, prawy w km 2+000 - 6+548 na terenie miejscowości Dymitów Duży, gm. Baranów Sandomierski"	
Stadium projektu: Projekt budowlany			
Tytuł rysunku: Przekroje charakterystyczne wahu lewego		Skala	Nr rys.
		1 : 100	5.1
Projektował:			
Data	Nr uprawnień	Specjalność	Imię nazwisko
05.2021 r.	UAN-Upr.263/84	bud.hydrotech.	mgr inż. Piotr Radzicki
Sprawdził:			
05.2021 r.	MAP/0332/POOH/14	bud.hydrotech.	mgr inż. Jarosław Jaskólski