



Brzeg prawy
Typ 1P

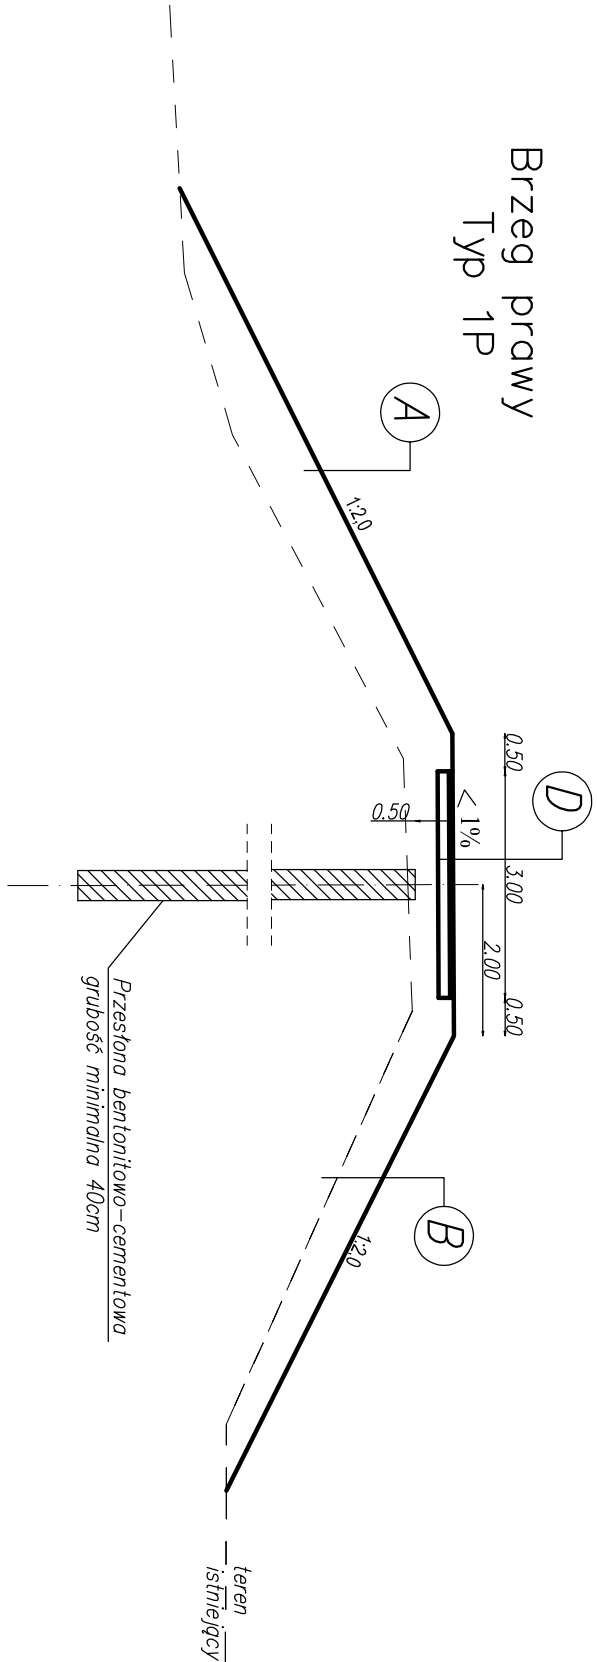

Przekroje charakterystyczne
wału prawego
Skala 1:100

- A Umocnienie skarpy odwodnej**
- warstwa humusu gr. 3 cm
 - białółknią z nasionami traw
 - warstwa humusu gr. 12 cm
 - siatka stalowa przeciw grzyzoniom
 - korpus walu po zagęszczeniu $Is > 0.95$
- B Umocnienie skarpy odpowietrznej**
- warstwa humusu gr. 3 cm
 - białółknią z nasionami traw
 - warstwa humusu gr. 12 cm
 - korpus walu po zagęszczeniu $Is > 0.95$

- C Umocnienie skarpy odwodnej z ekranem PVC**
- warstwa humusu gr. 3 cm
 - białółknią z nasionami traw
 - warstwa humusu gr. 12 cm
 - siatka stalowa przeciw grzyzoniom
 - zespół gruntem niespoistym $ID > 0.55$
 - geomembrana PVC gr 1,5 mm
 - korpus walu po zagęszczeniu $Is > 0.95$
- D Umocnienie korony z ciągłem technologicznym**
- mieszanka z kruszywem niezwiązane 0-31,5mm gr. 5cm
 - KSO wypełniony kruszywem 0-63mm gr. 15cm
 - geowłóknina o wytrzymałości na rozrywanie $> 20-25 \text{ kN/m}$
 - korpus walu po zagęszczeniu $Is > 0.95$

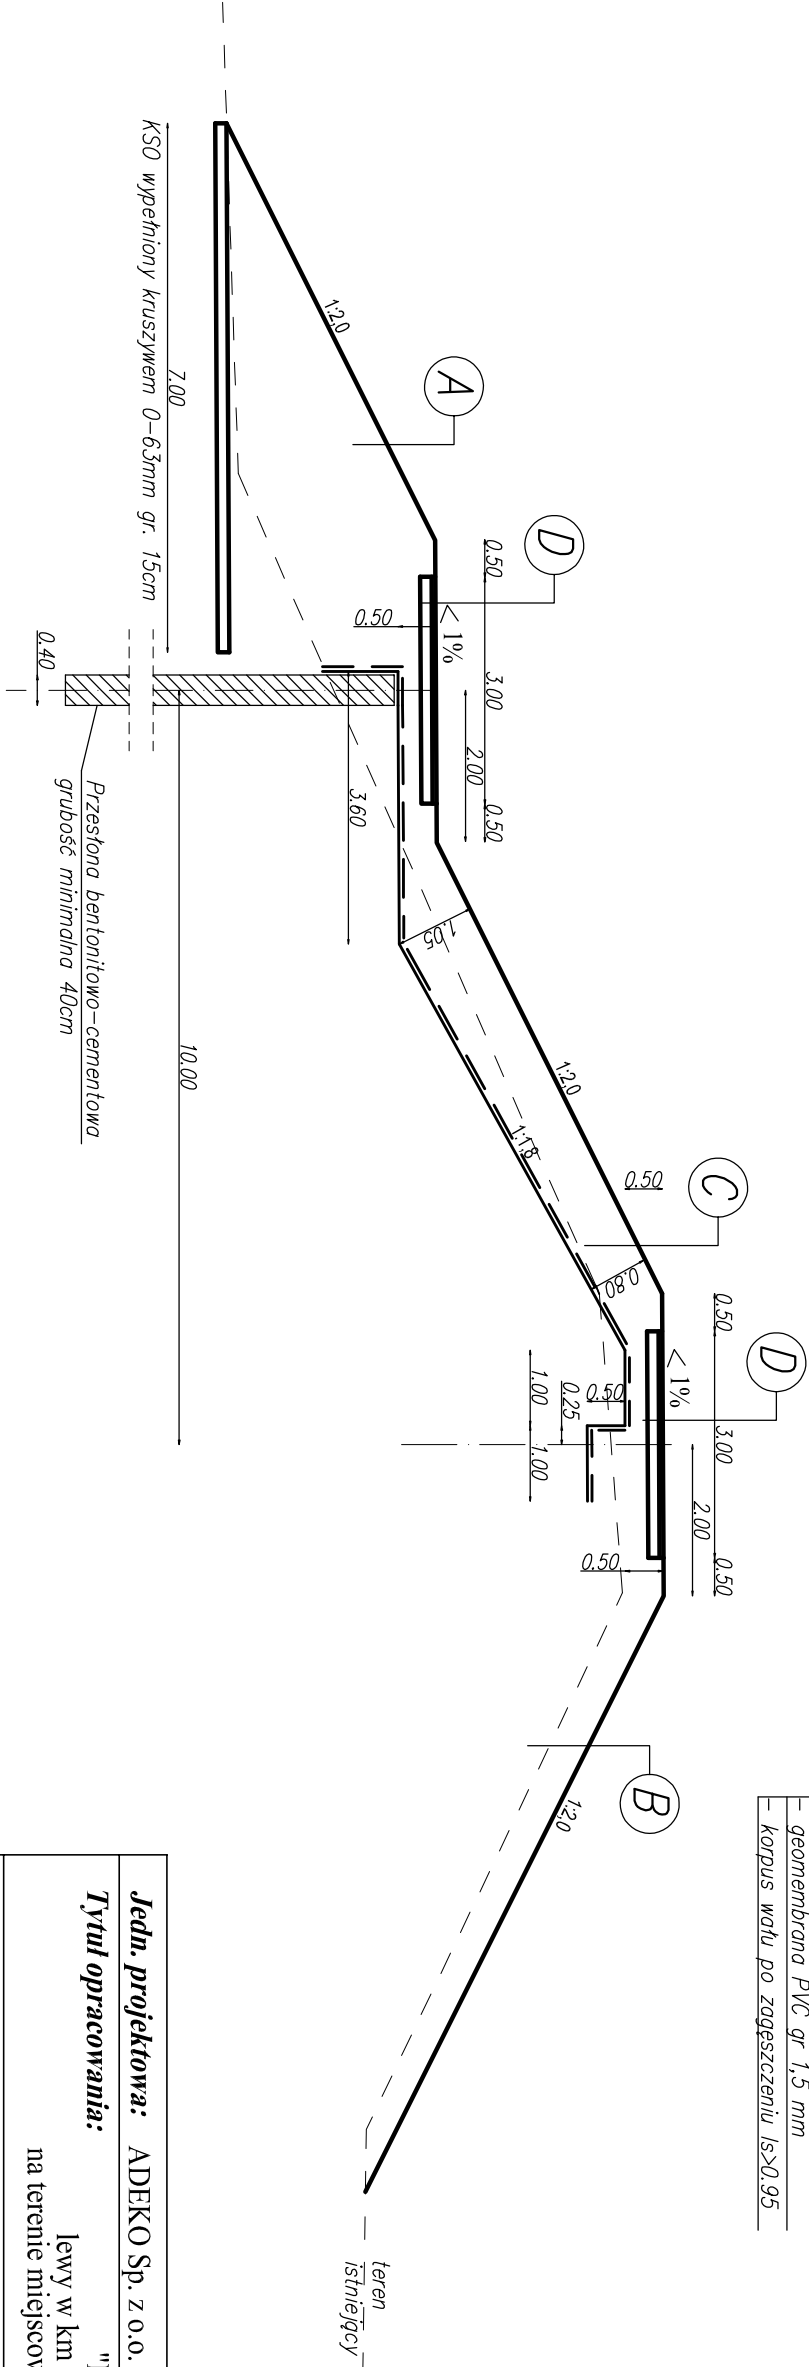

Jedn. projektowa: ADEKO Sp. z o.o. S.k. ul. Witosza 35/4, 30-612 Kraków			
Tytuł opracowania: "Babulówka - rozbudowa obwałowań: lewy w km 2+200 - 6+600, prawy w km 2+000 - 6+548 na terenie miejscowości Dymitrów Duży, gm. Baranów Sandomierski"			
Stadium projektu: Projekt budowlany			
Tytuł rysunku: Przekroje charakterystyczne walu prawego		Skala	Nr rys.
		1 : 100	5.2
Projektował:			
Data	Nr uprawnień	Specjalność	Imię nazwisko
05.2021 r.	UAN-Upr.263/84	bud.hydrotech.	mgr inż. Piotr Radzicki
Sprawił:			
05.2021 r.	MAP/0332/POOH/14	bud.hydrotech.	mgr inż. Jarosław Jaskólski