



Barierka ochronna

Stupek poręczy

skala 1 : 2

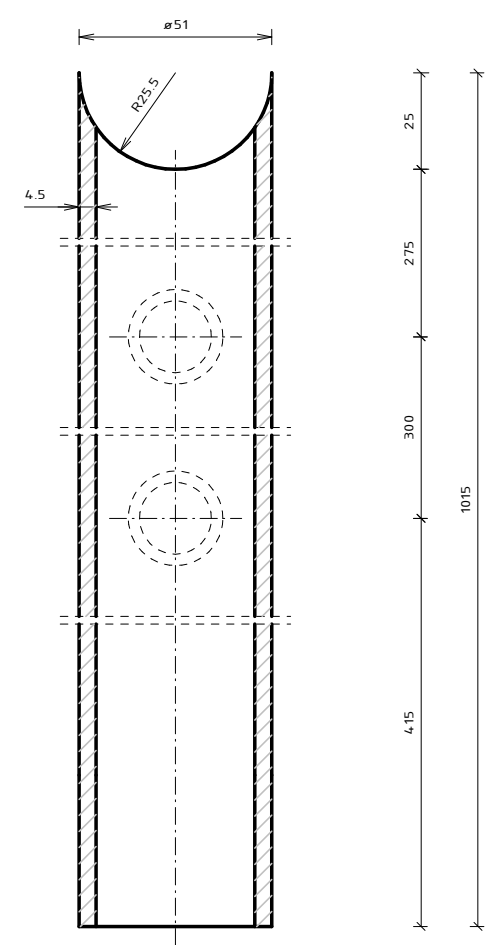


skala 1 : 50

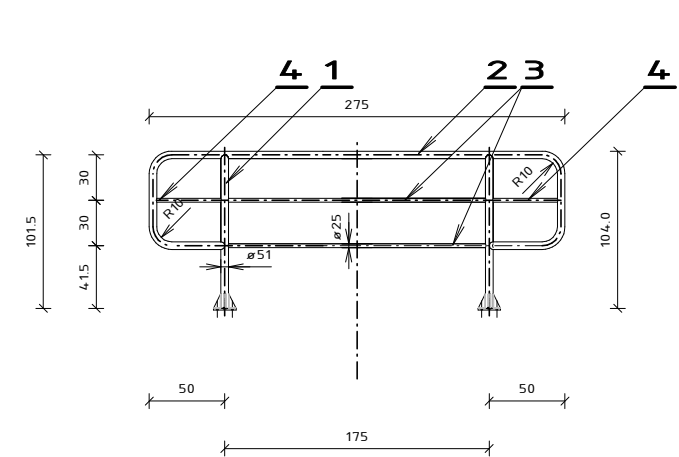


Pręt pośredni

skala 1 : 2

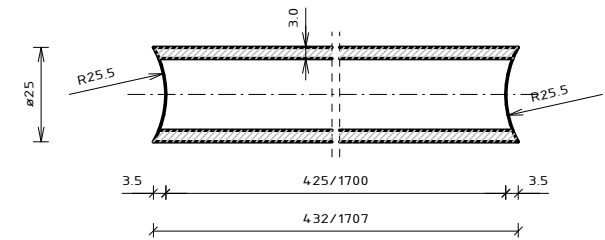


Stopa barierki

skala 1 : 5

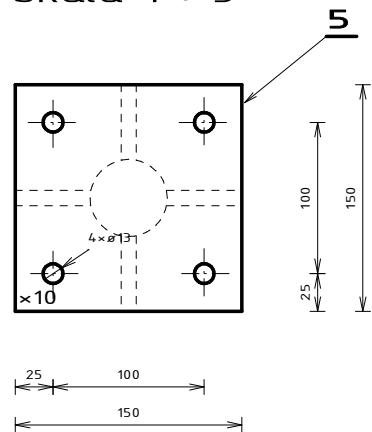

żebro stopy

skala 1 : 5

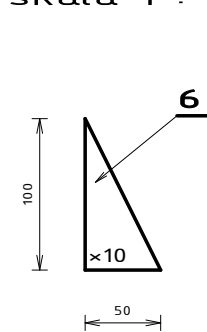

Tablica 1

WYKAZ materiałów na wykonanie 1 szt. barierki, L = 2,75 m						
Nr	Nazwa elementu	Średn. rury	Długość 1 szt.	Liczba ogólna	Stal S235 (ST3S)	
					Długość łączna	
		ø/mm	m	szt.	ø 25/3,0	ø 51/4,5
1	Stupek poręczy	51/4,5	1,015	2		2,03
2	Pochwyt poręczy	51/4,5	4,430	1		4,43
3	Pręt pośredni	25/3,0	1,707	2	3,41	
4	Pręt pośredni brzożny	25/3,0	0,432	2	1,73	

		Długość ogólna	m	5,14	6,46
		Masa 1 kg rury	kg	1,63	5,16
		Masa ogólna	kg	8,38	33,33
		RAZEM	kg	41,71	

WYKAZ materiałów na wykonanie 2 kpl. stóp barierek					
Nr	Nazwa elementu	Wymiar blachy	Grubość blachy	Liczba ogólna	Stal S235 (ST3S)
					Powierzchnia łączna
		mm/mm	mm	szt.	m2
5	Stopa barierki	150/150	10	2	0,045
6	żebro stopy	0,5/100/50	10	8	0,02
		Powierzchnia ogólna m2		0,065	
		RAZEM	kg	5,1	

UWAGI:

- Barierkę oczyścić poprzez szczołtkowanie, oraz pomalować farbą podkładową i nawierzchniową.
- Powierzchnia do czyszczenia i malowania elementów metalowych:
 $5,14 \times 0,079 + 6,46 \times 0,160 + 0,065 \times 2 = 1,57 \text{ m}^2$

Zleciennodawca: PGW Wody Polskie Zarząd Zlewni w Sokotowie Podlaskim 08-300 Sokotów Podlaski, ul. Repkowska 49		
Zadanie: Remont zastawki żelbetowej w km 7+306 rzeki Mahomet		Nr rysunku: 1.0
Faza opracowania: Remont zastawki żelbetowej		Data opracowania: 10.06.2021 r.
Nazwa rysunku: Barierka ochronna		Skala: wg opisu
Kreślił: Dominik Sobieszczak	Podpis:	