


zad. pn.: " Remont odcinkowy budowli regulacyjnych i udrożnienie
śródlądowych wód powierzchniowych - potok Kowalowy w km 0+600 - 1+700"

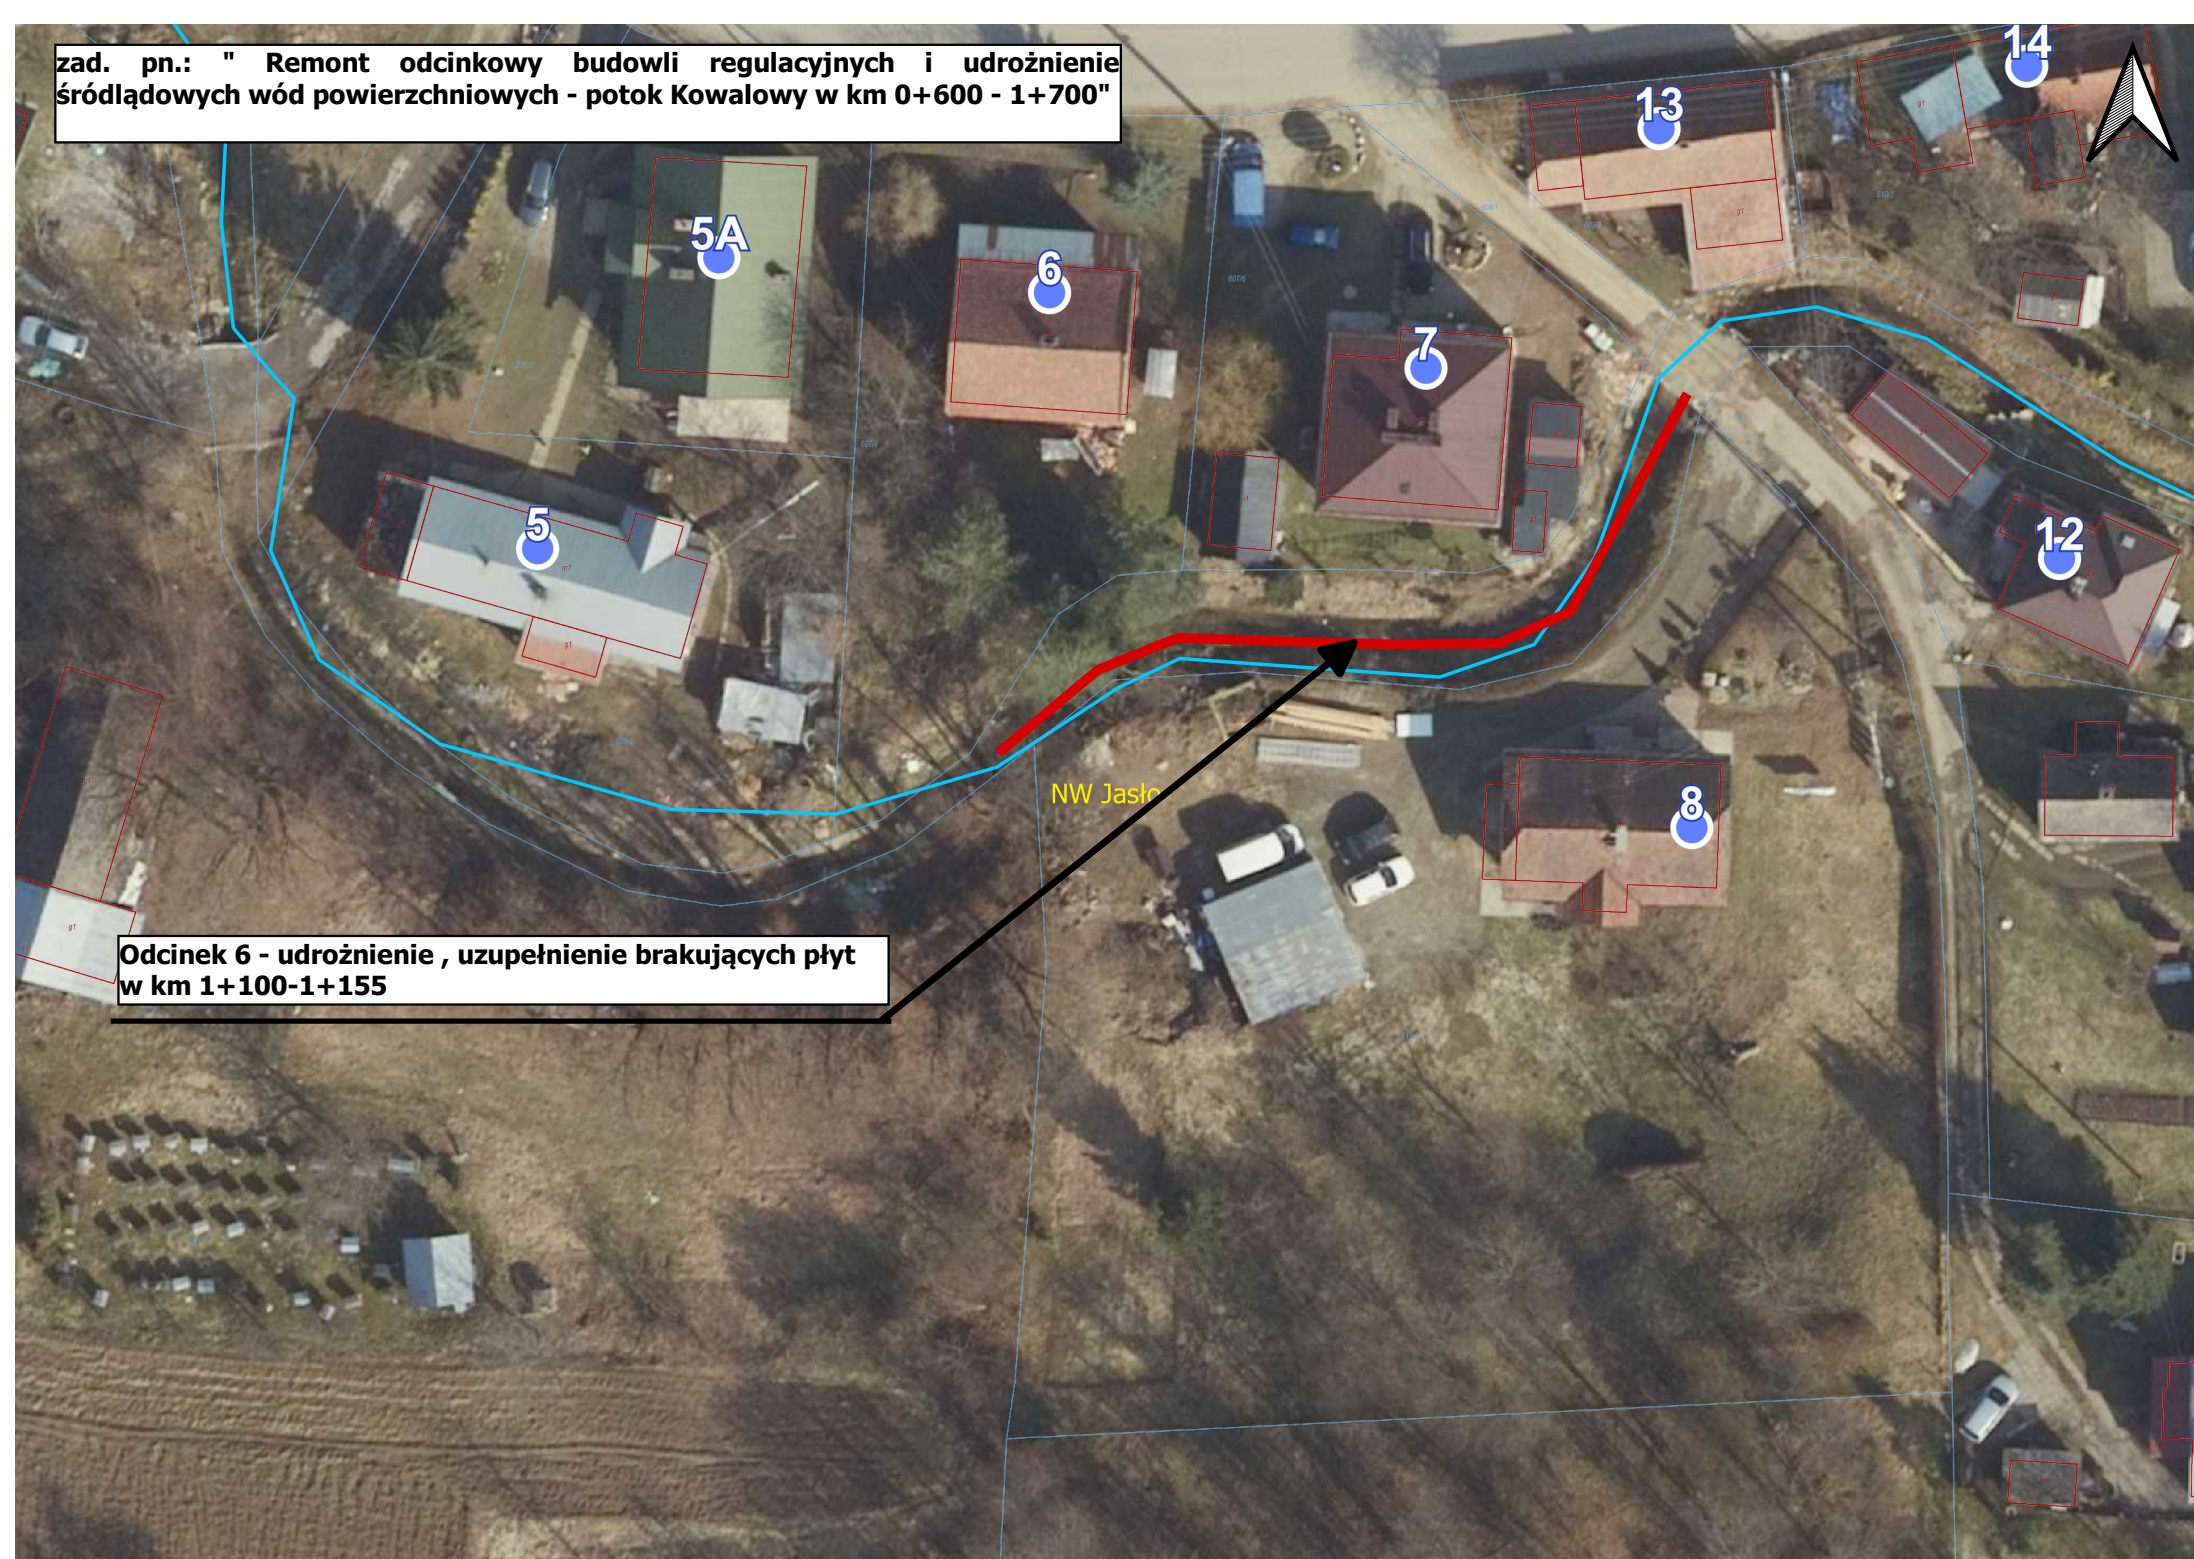

Odcinek 6 - udrożnienie , uzupełnienie brakujących płyt
w km 1+100-1+155

NW Jasło