


P3

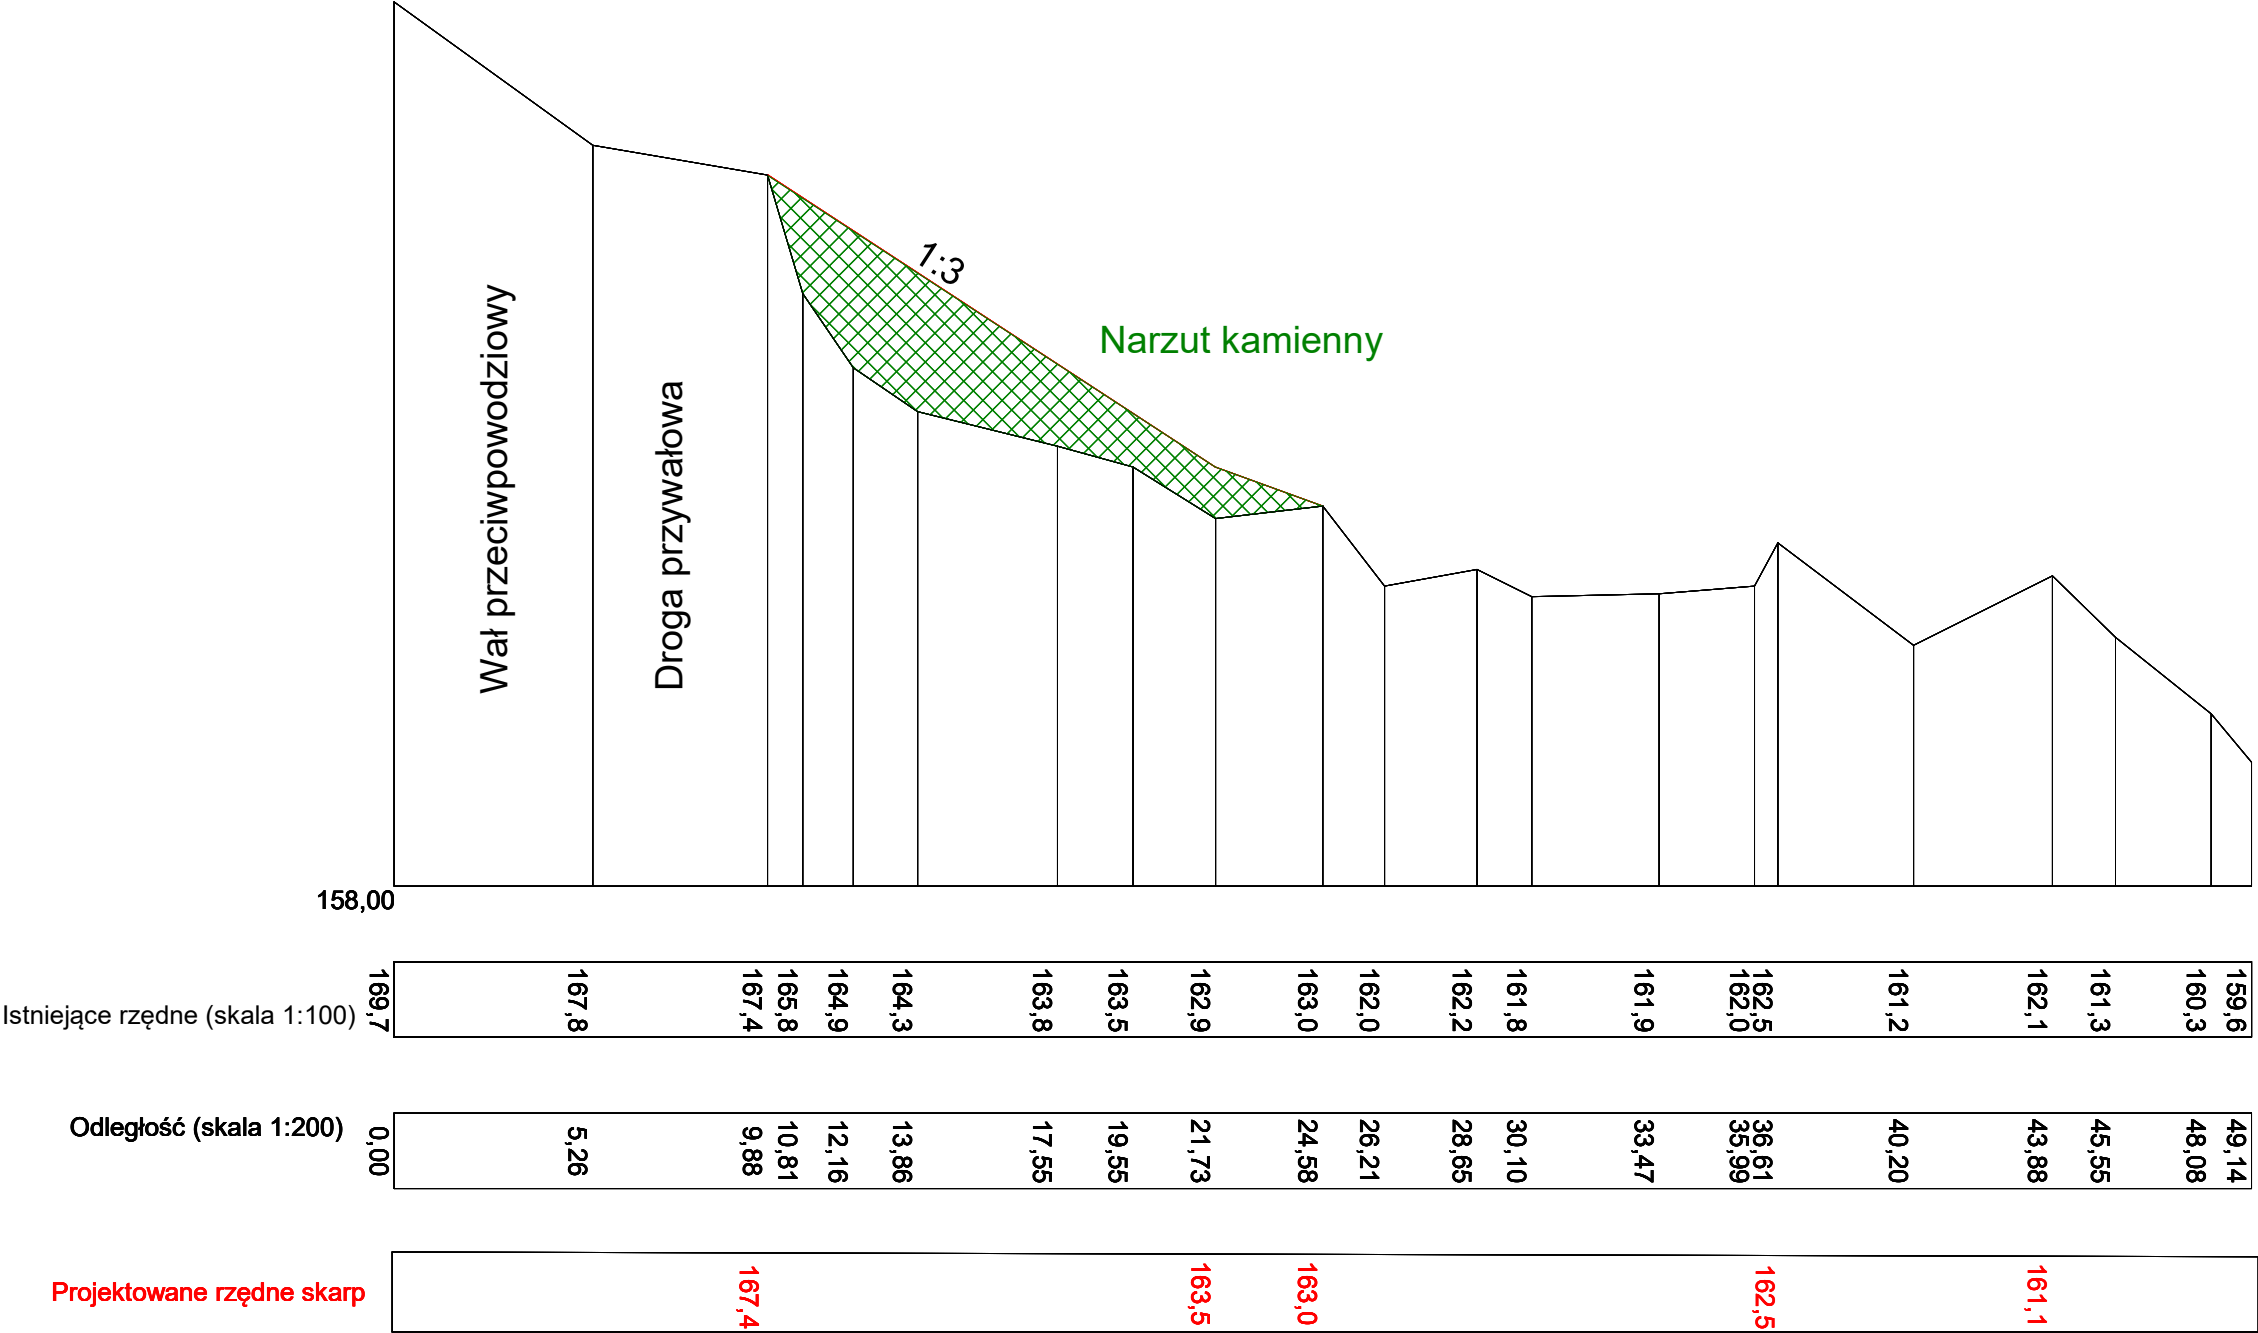

Nazwa rysunku	Przekrój poprzeczny P3
Nazwa zadania	Remont drogi przywałowej lewego wału Wisłoki w km 16+875 - 16+930
Data opracowania	20.04.2022
Wykonawca	Maciej Czerwiec