


Zabezpieczenie lewego brzegu potoku Dukietka dz. 35 w km 0+590 – 0+610,  
pow Krośnieński; gmina Dukla; obręb Dukla w km 0+605

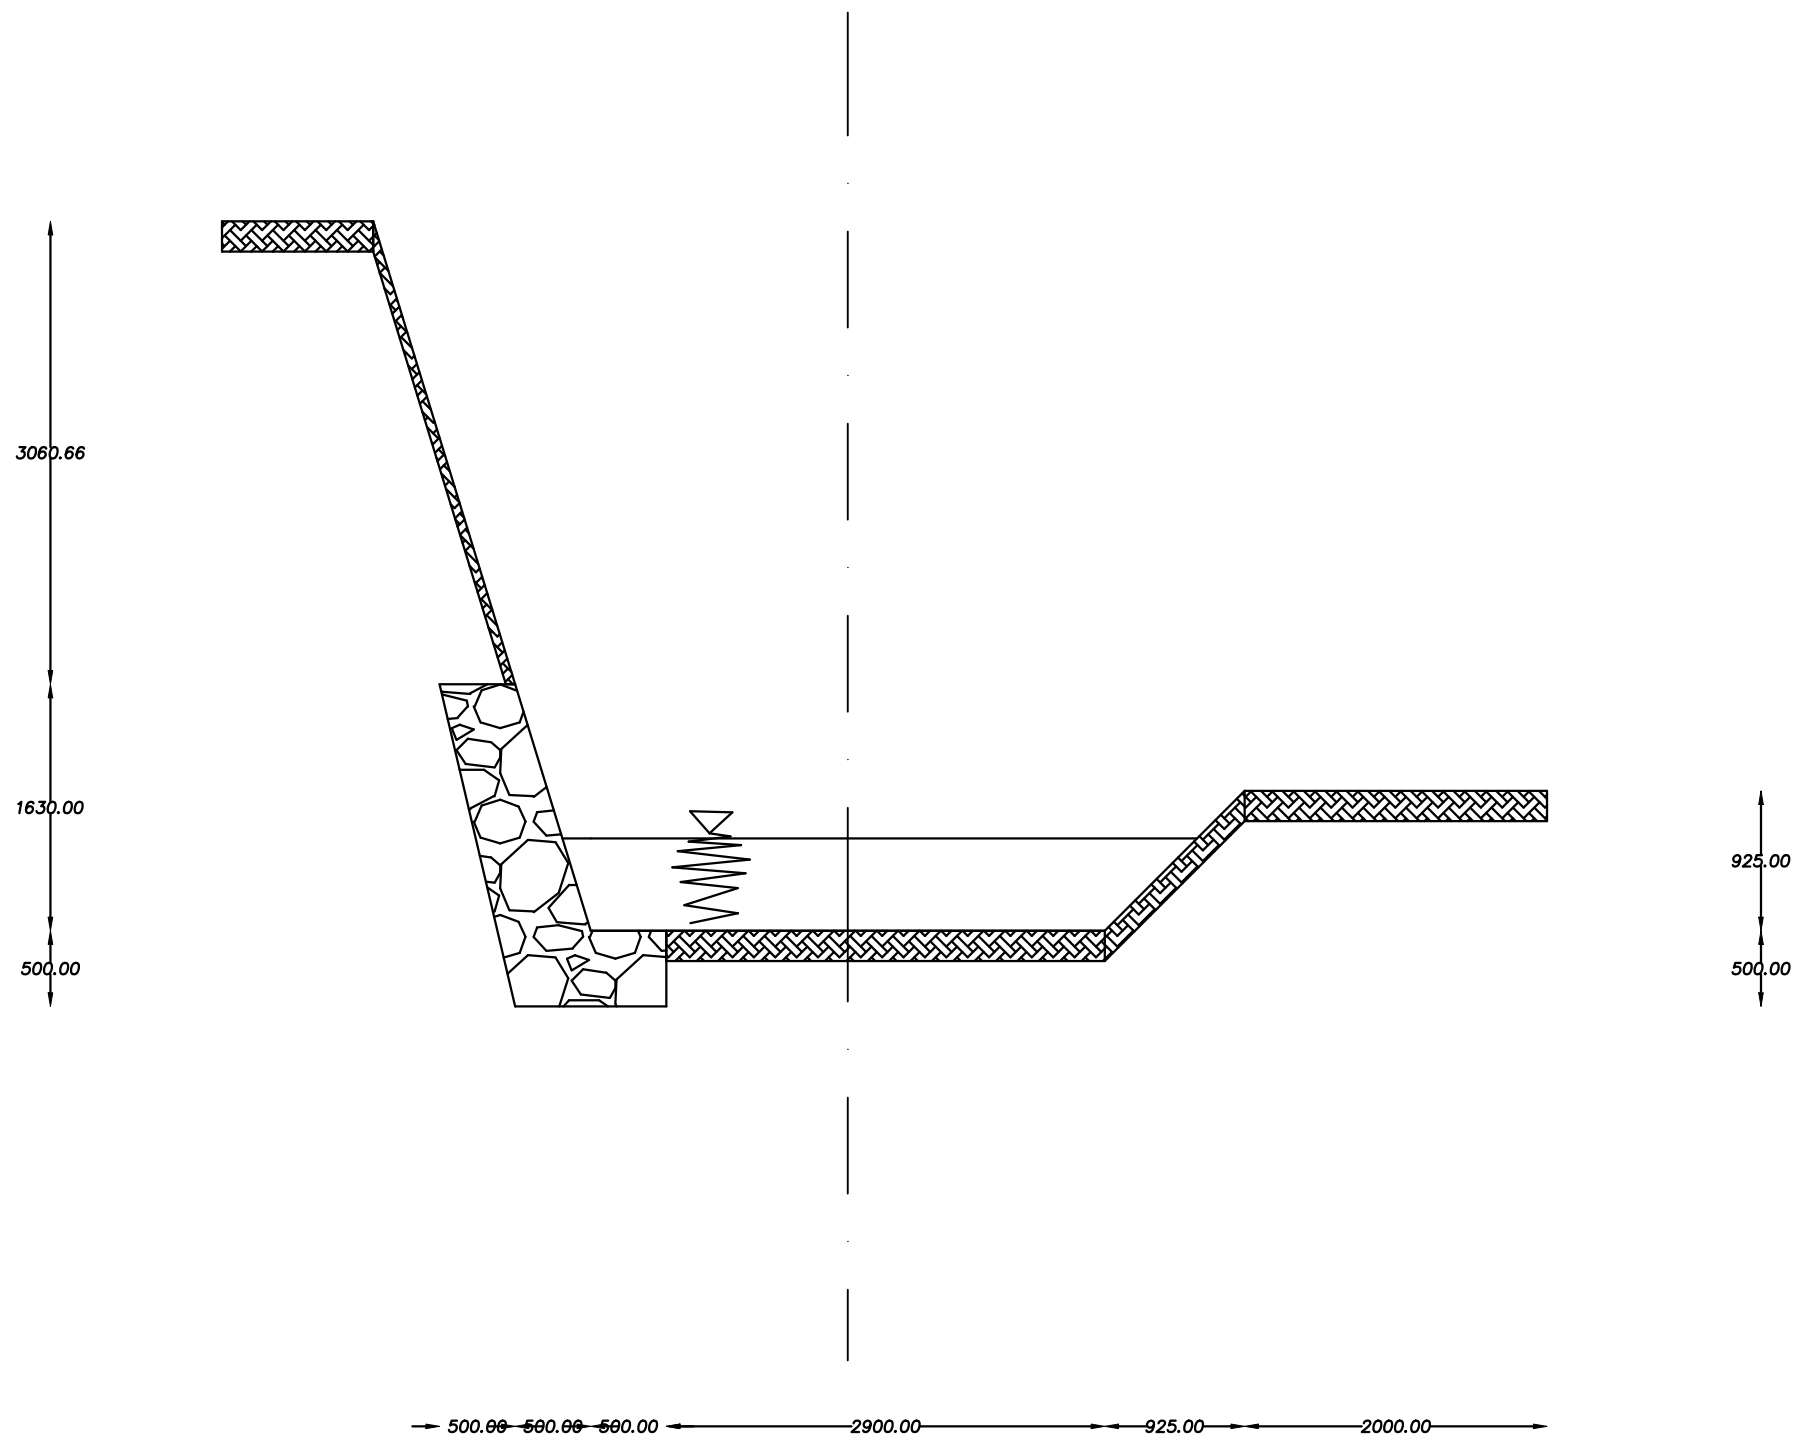

Powierzchnia narzutu kamiennego brzeg lewy: 1,44 m2

Rysował: mgr inż. Kamil Cich  
Skala: 1:50