


Zabezpieczenie lewego brzegu potoku Dukietka dz. 35 w km 0+590 – 0+610,
pow Krośnieński; gmina Dukla; obręb Dukla w km 0+595

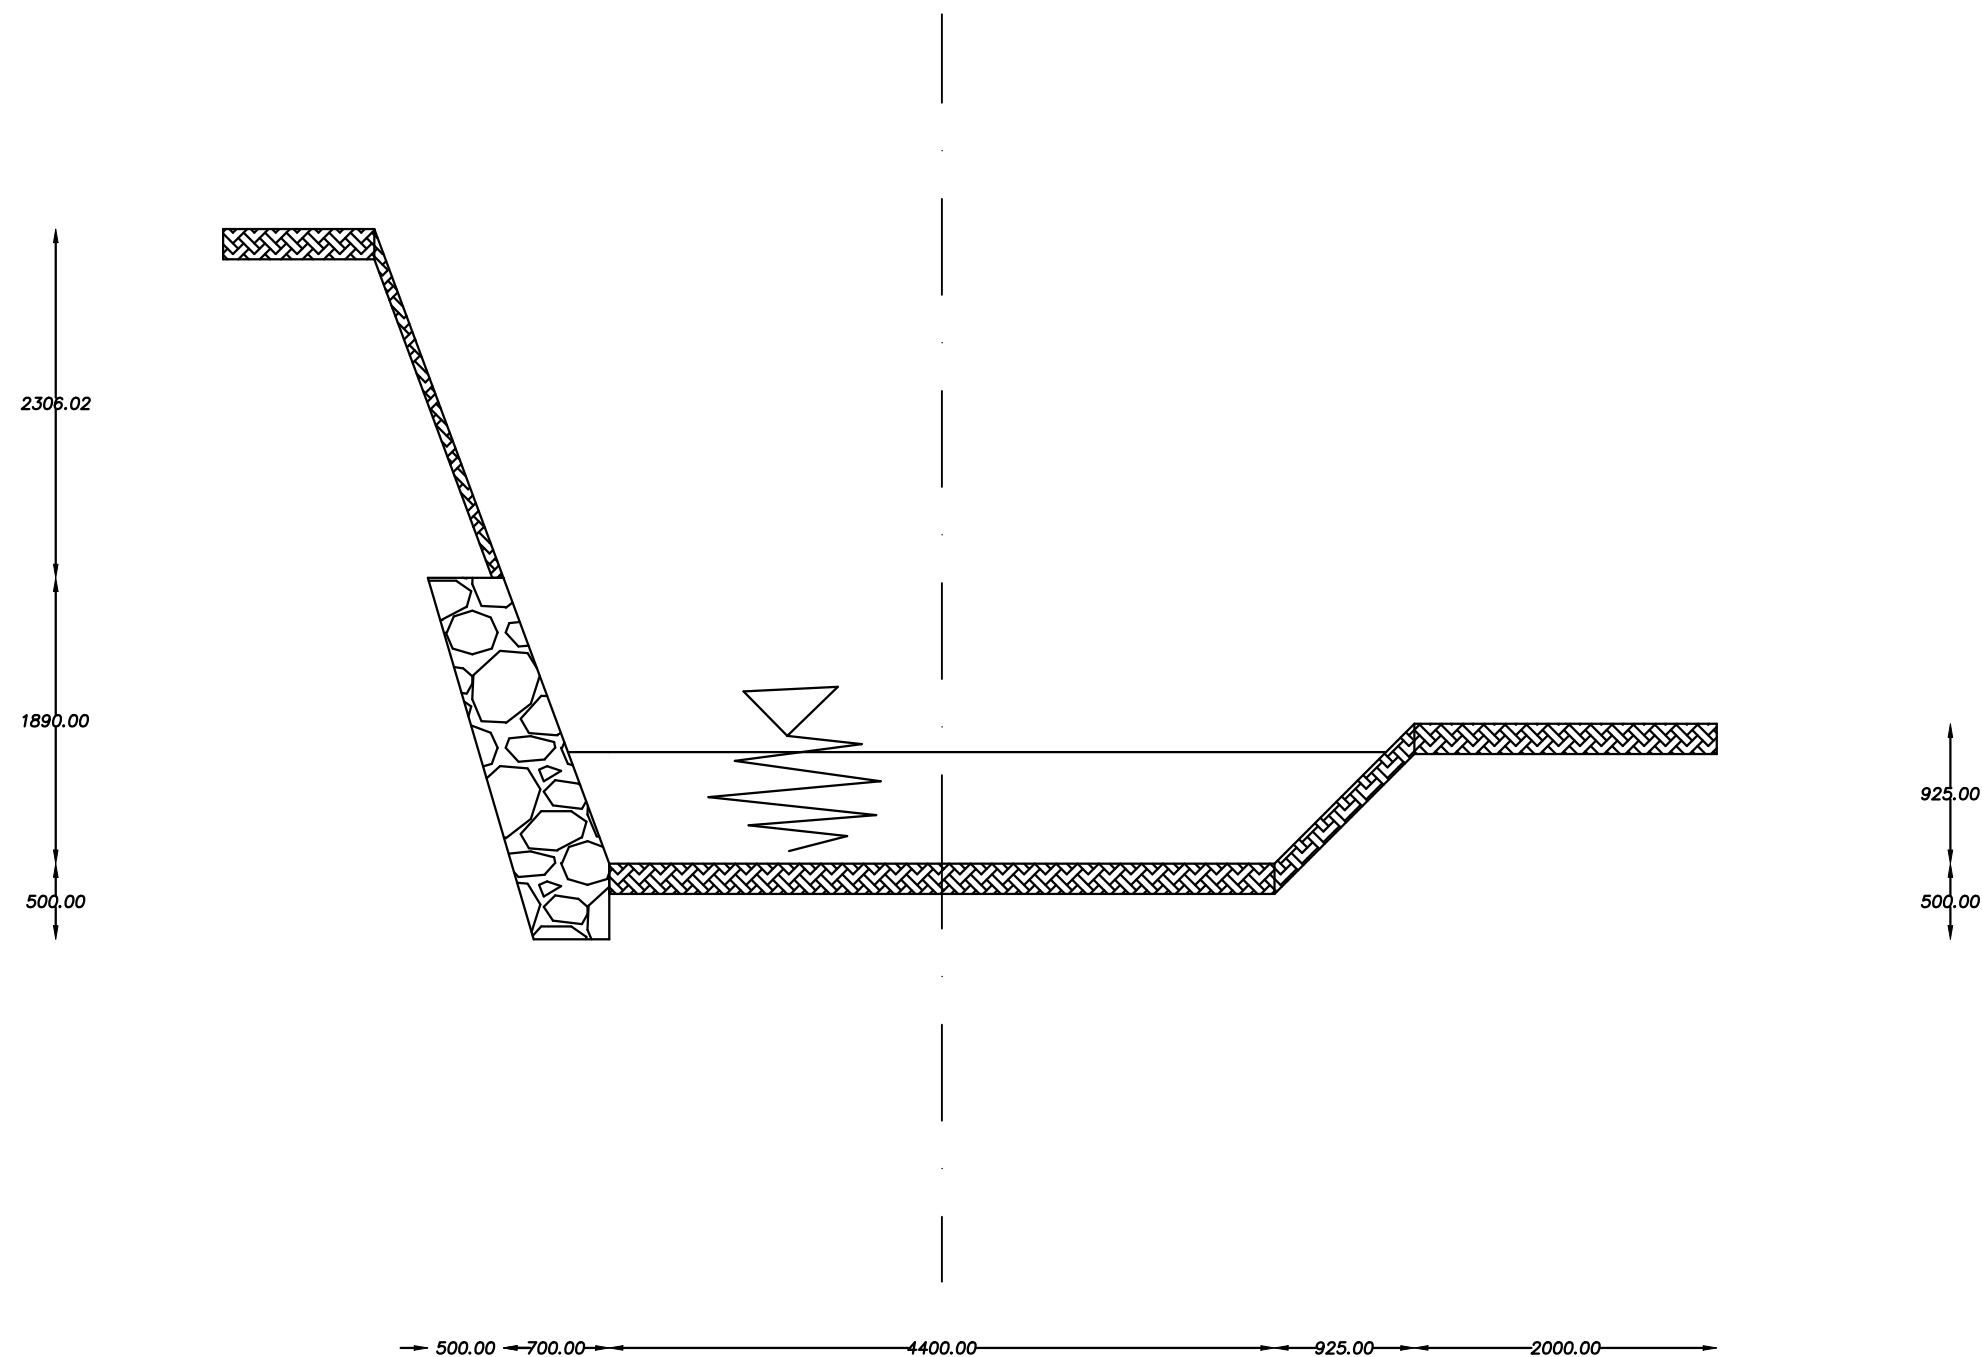

Powierzchnia narzutu kamiennego brzeg lewy: 1,37 m2

Rysował: mgr inż. Kamil Cich
Skala: 1:50