


Zabezpieczenie lewego i prawego brzegu potoku Łaziska dz. 2414 w m. Głójsce;
gm. Dukla w km 3+090 – 3+140

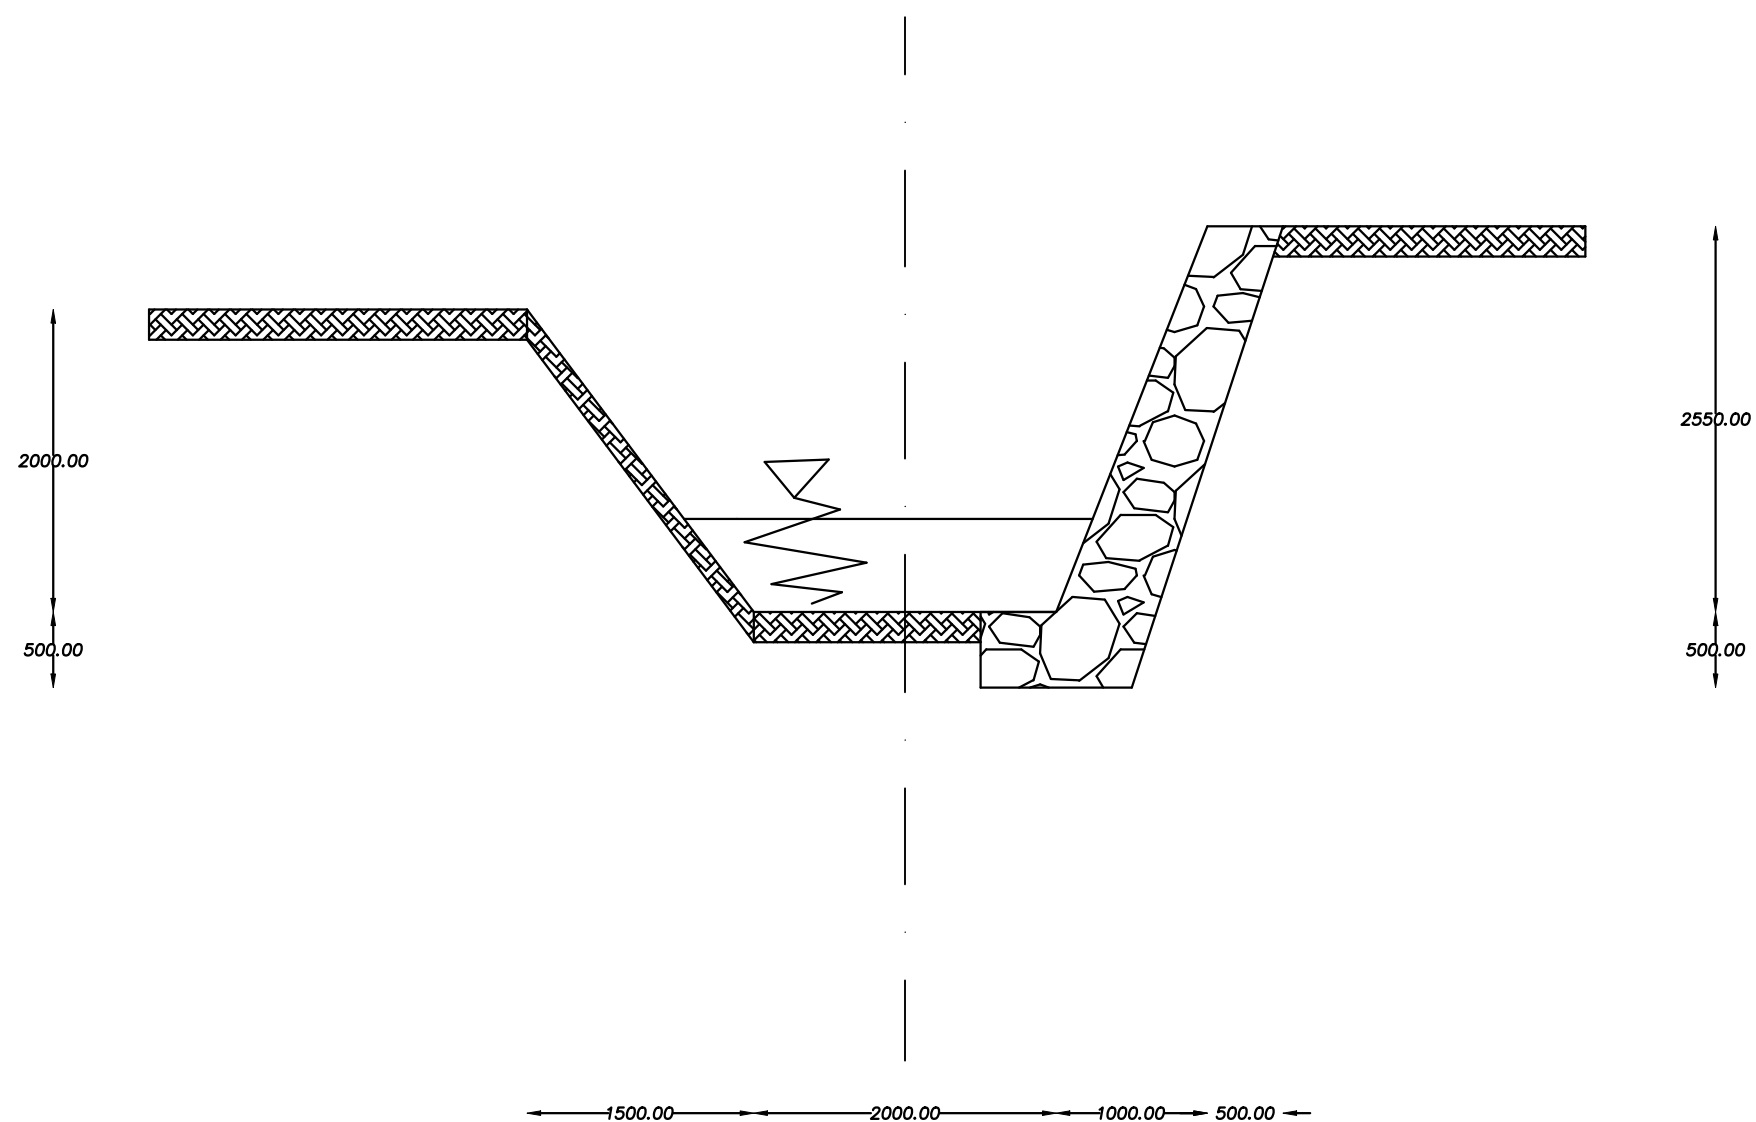

Powierzchnia narzutu kamiennego brzeg prawy: 2,03 m²

Rysował: mgr inż. Kamil Cich
Skala: 1:50