


Zabezpieczenie lewego i prawego brzegu potoku Łaziska dz. 2414 w m. Głójsce;
gm. Dukla w km 3+090 – 3+140

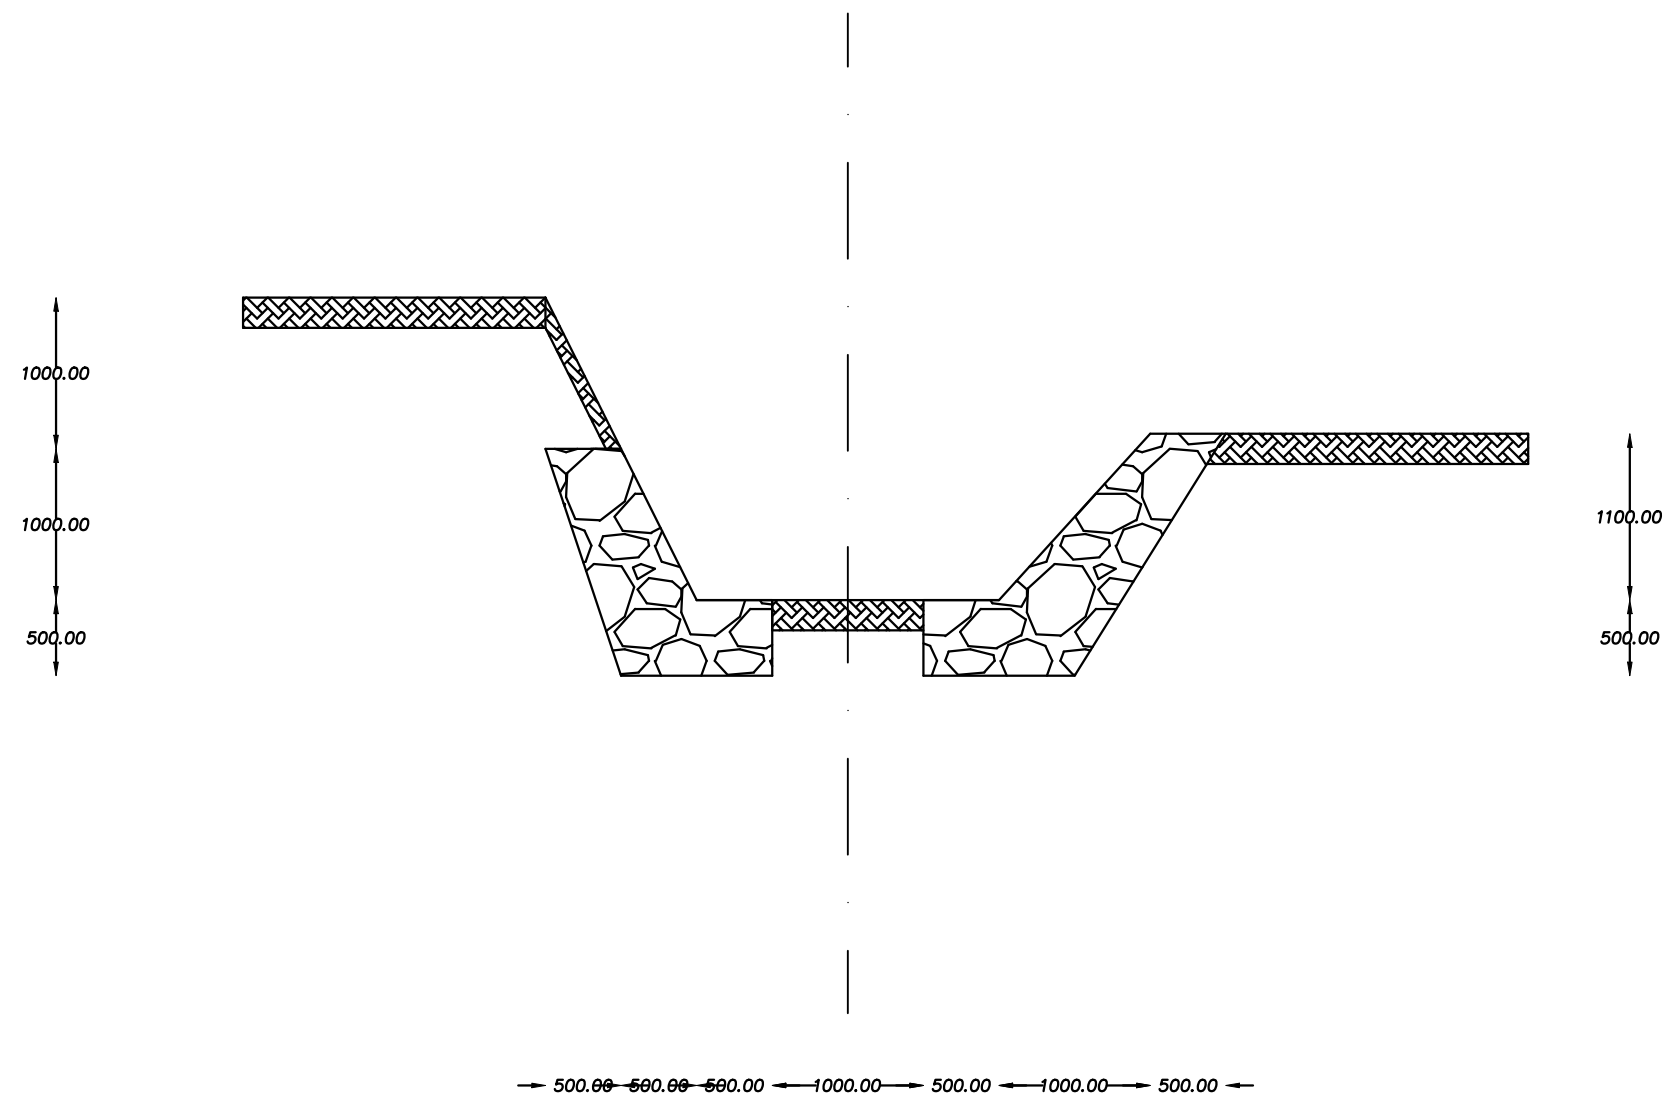

Powierzchnia narzutu kamiennego brzeg lewy: 1,125 m²

Objętość narzutu kamiennego brzeg lewy: 1,125 m² x 10,00 m = 11,25 m³

Rysował: mgr inż. Kamil Cich
Skala: 1:50