


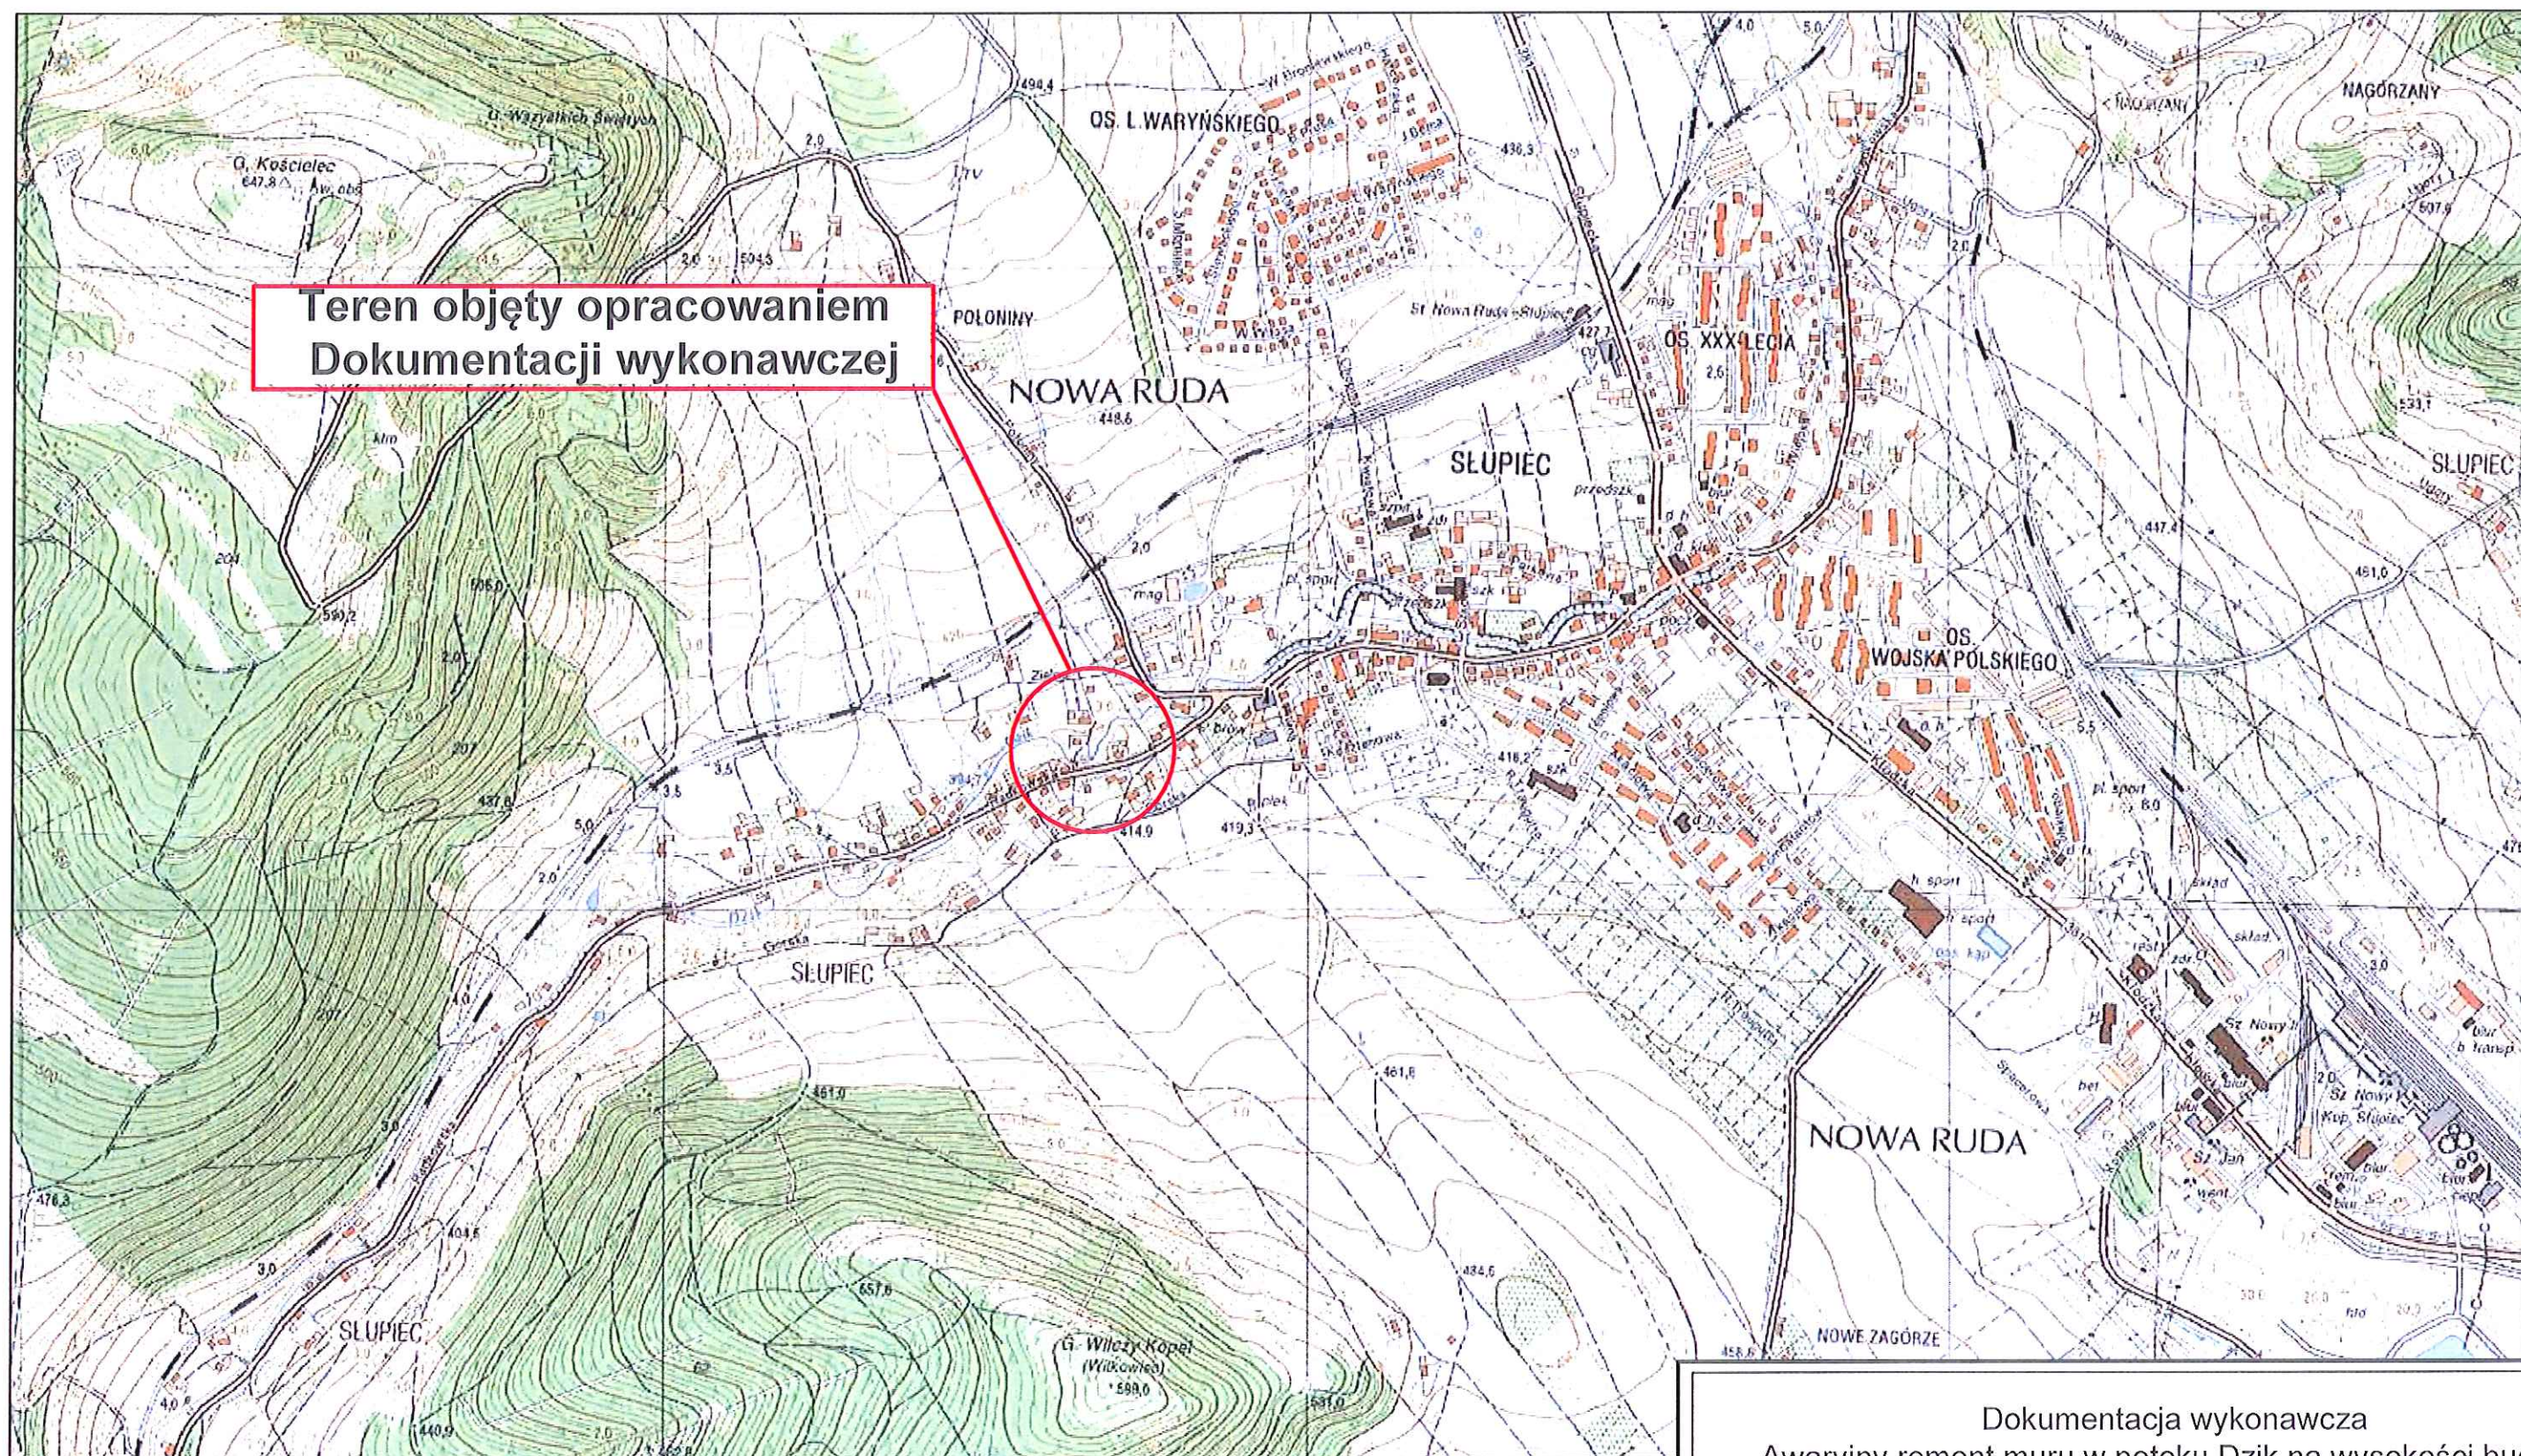

Dokumentacja wykonawcza
Awaryjny remont muru w potoku Dzik na wysokości budynku
przy ul. Radkowskiej 32 w Nowej Rudzie

Skala
1 : 10000

Mapa orientacyjna

Nr. rys.
1

Kierownik Zbiorników
Międzygórze/Słone Śląskie
Tomasz Maciejak




Kierownik Zbiorników
Międzygórze/Stronie Śląskie
Tomasz Maciejak

Dokumentacja wykonawcza
Awaryjny remont muru w potoku Dzik na wysokości budynku
przy ul. Radkowskiej 32 w Nowej Rudzie

Skala
1 : 500

Mapa ewidencji gruntów

Nr. rys.
2

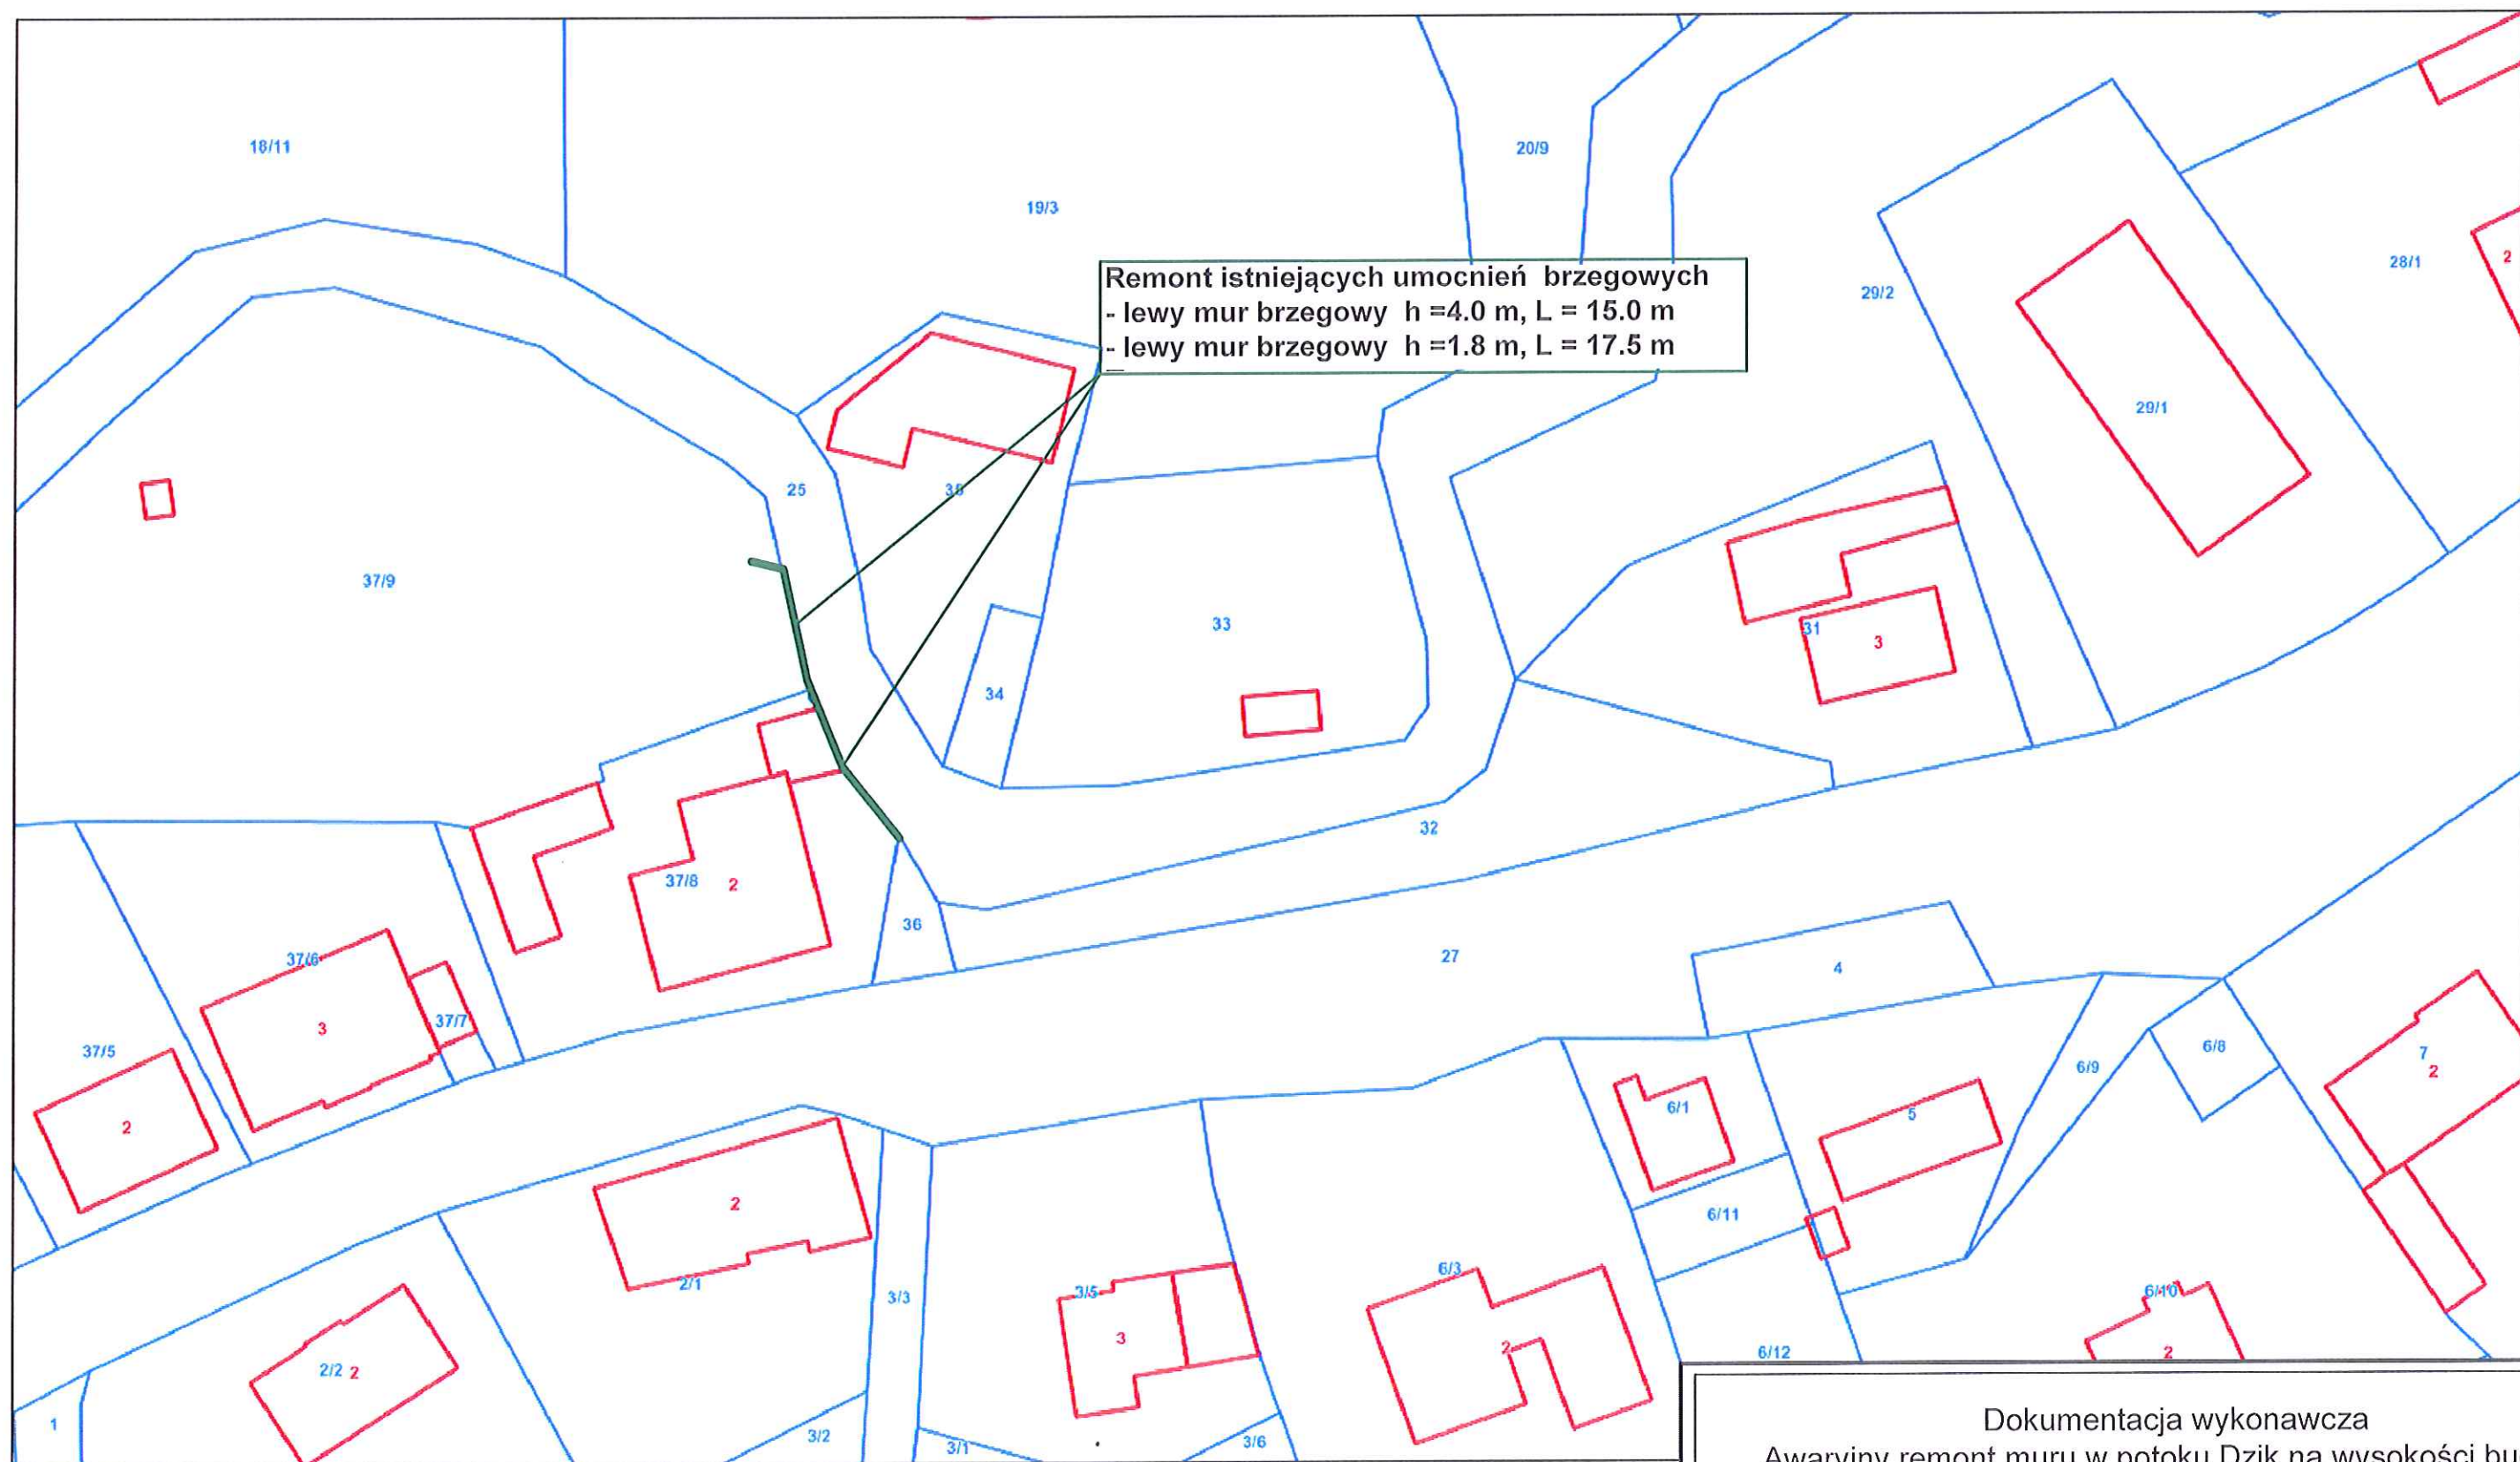

Dokumentacja wykonawcza
Awaryjny remont muru w potoku Dzik na wysokości budynku
przy ul. Radkowskiej 32 w Nowej Rudzie


Skala
1 : 500

Plan zabudowy

Nr. rys.
3

Przekrój poprzeczny muru

$h = 1,80\text{m}$ $L = 17,50\text{ m}$

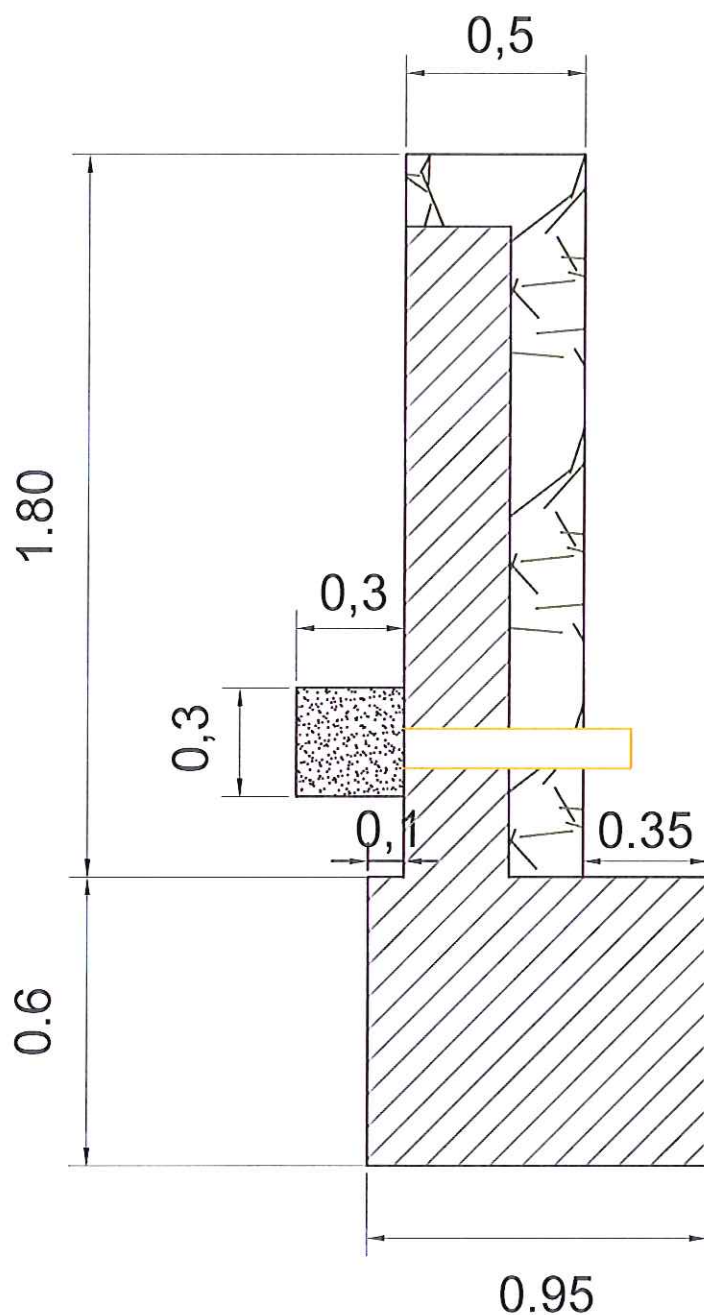

Kierownik Zbiorników
Międzygórze/Stronie Śląskie
Tomasz Maciejak

Dokumentacja Wykonawcza

Awaryjny remont muru w potoku Dzik na wysokości budynku
przy ul. Radkowskiej 32 w Nowej Rudzie


Skala
1:20

Przekrój poprzeczny muru

Nr rys.
4

Przekrój poprzeczny muru

$h = 4.0 \text{ m}$ $L = 15.0 \text{ m}$

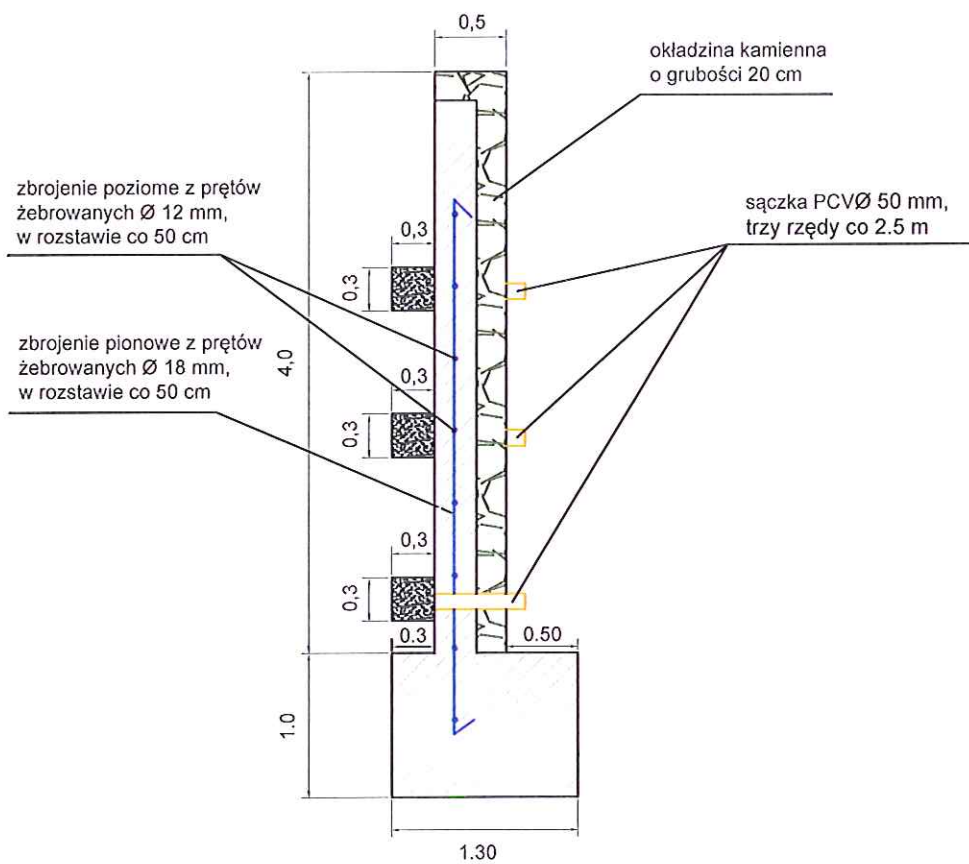

Kierownik Zbiorników
Międzygórze/Stronie Śląskie
Tom
Tomasz Maciejak

Dokumentacja Wykonawcza Awaryjny remont muru w potoku Dzik na wysokości budynku przy ul. Radkowskiej 32 w Nowej Rudzie		
Skala 1:50	Przekrój normalny muru	Nr rys. 5