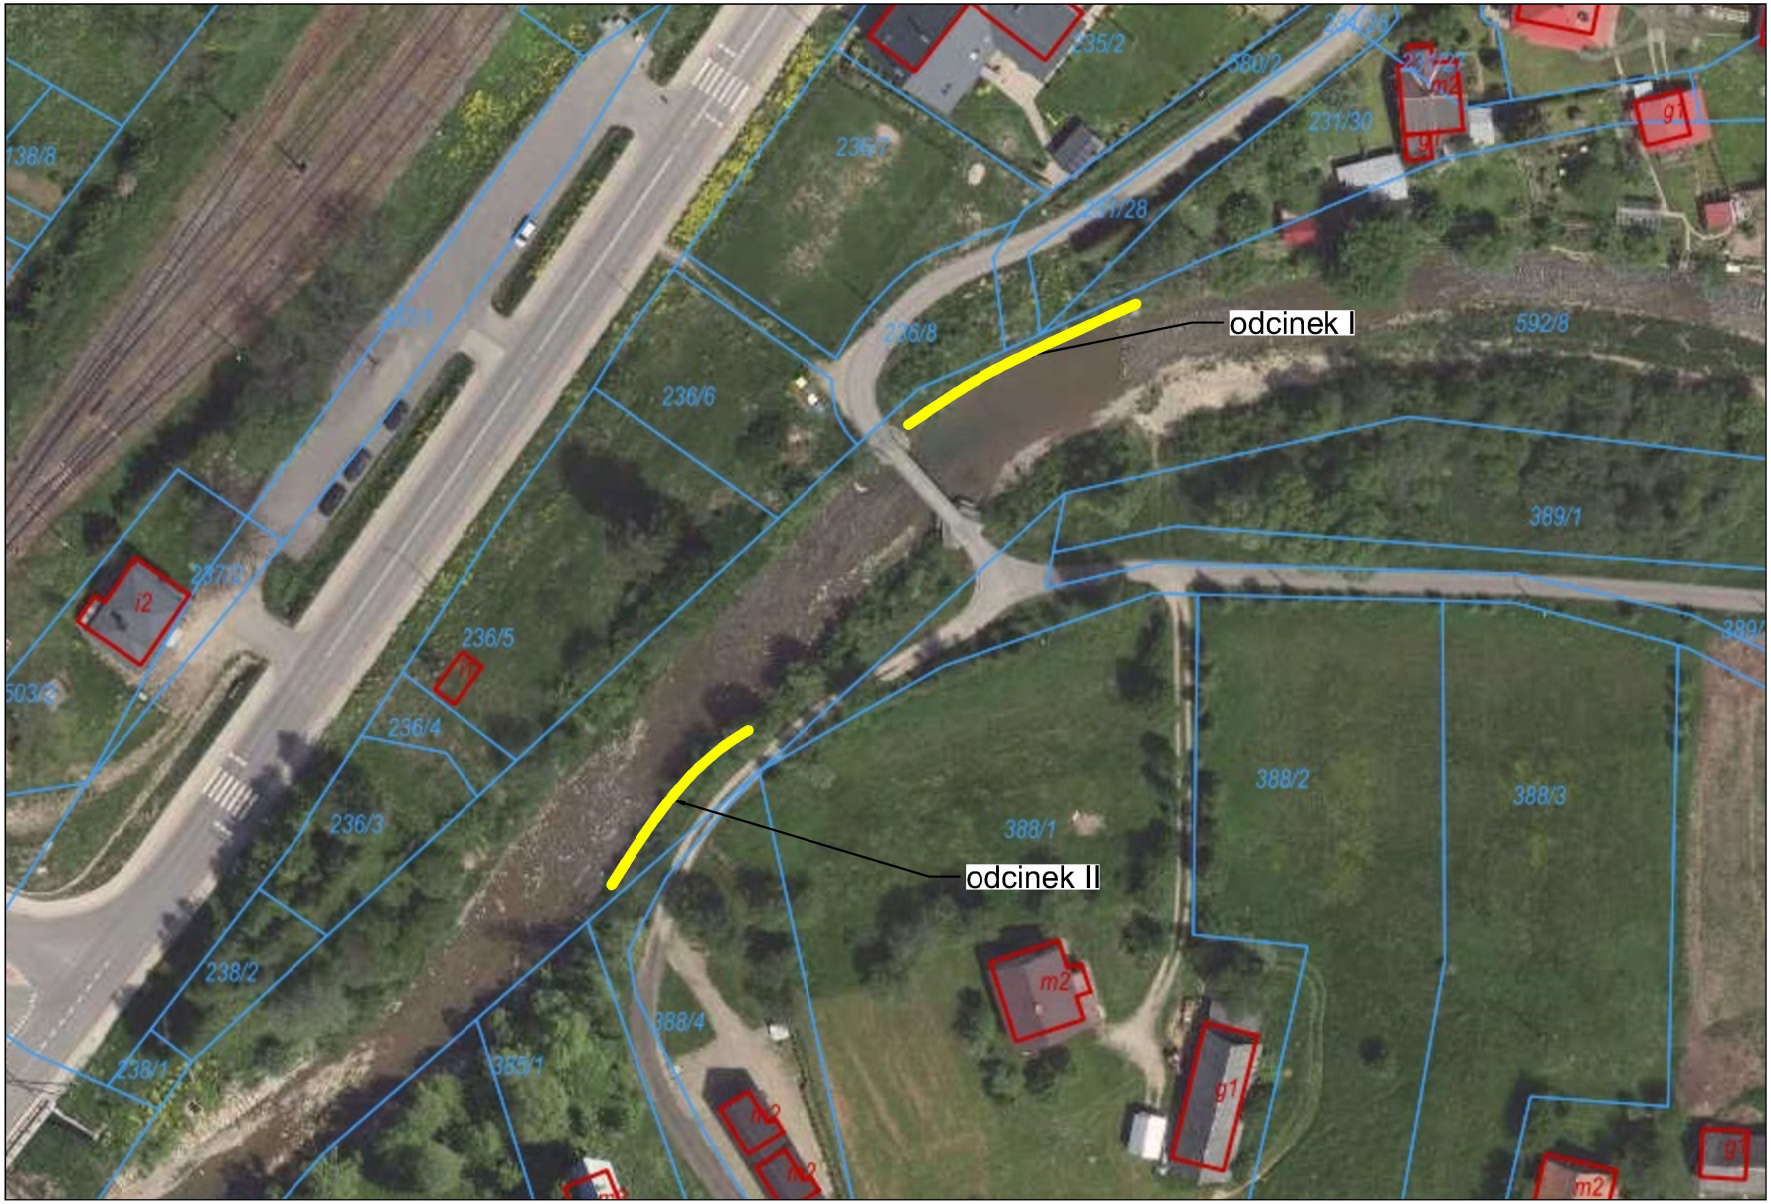
odcinek I
odcinek II
236/6
236/8
236/5
236/4
236/3
238/2
238/1
388/1
388/2
388/3
388/4
389/1
592/8
231/30
235/2
i2
m2
g1