


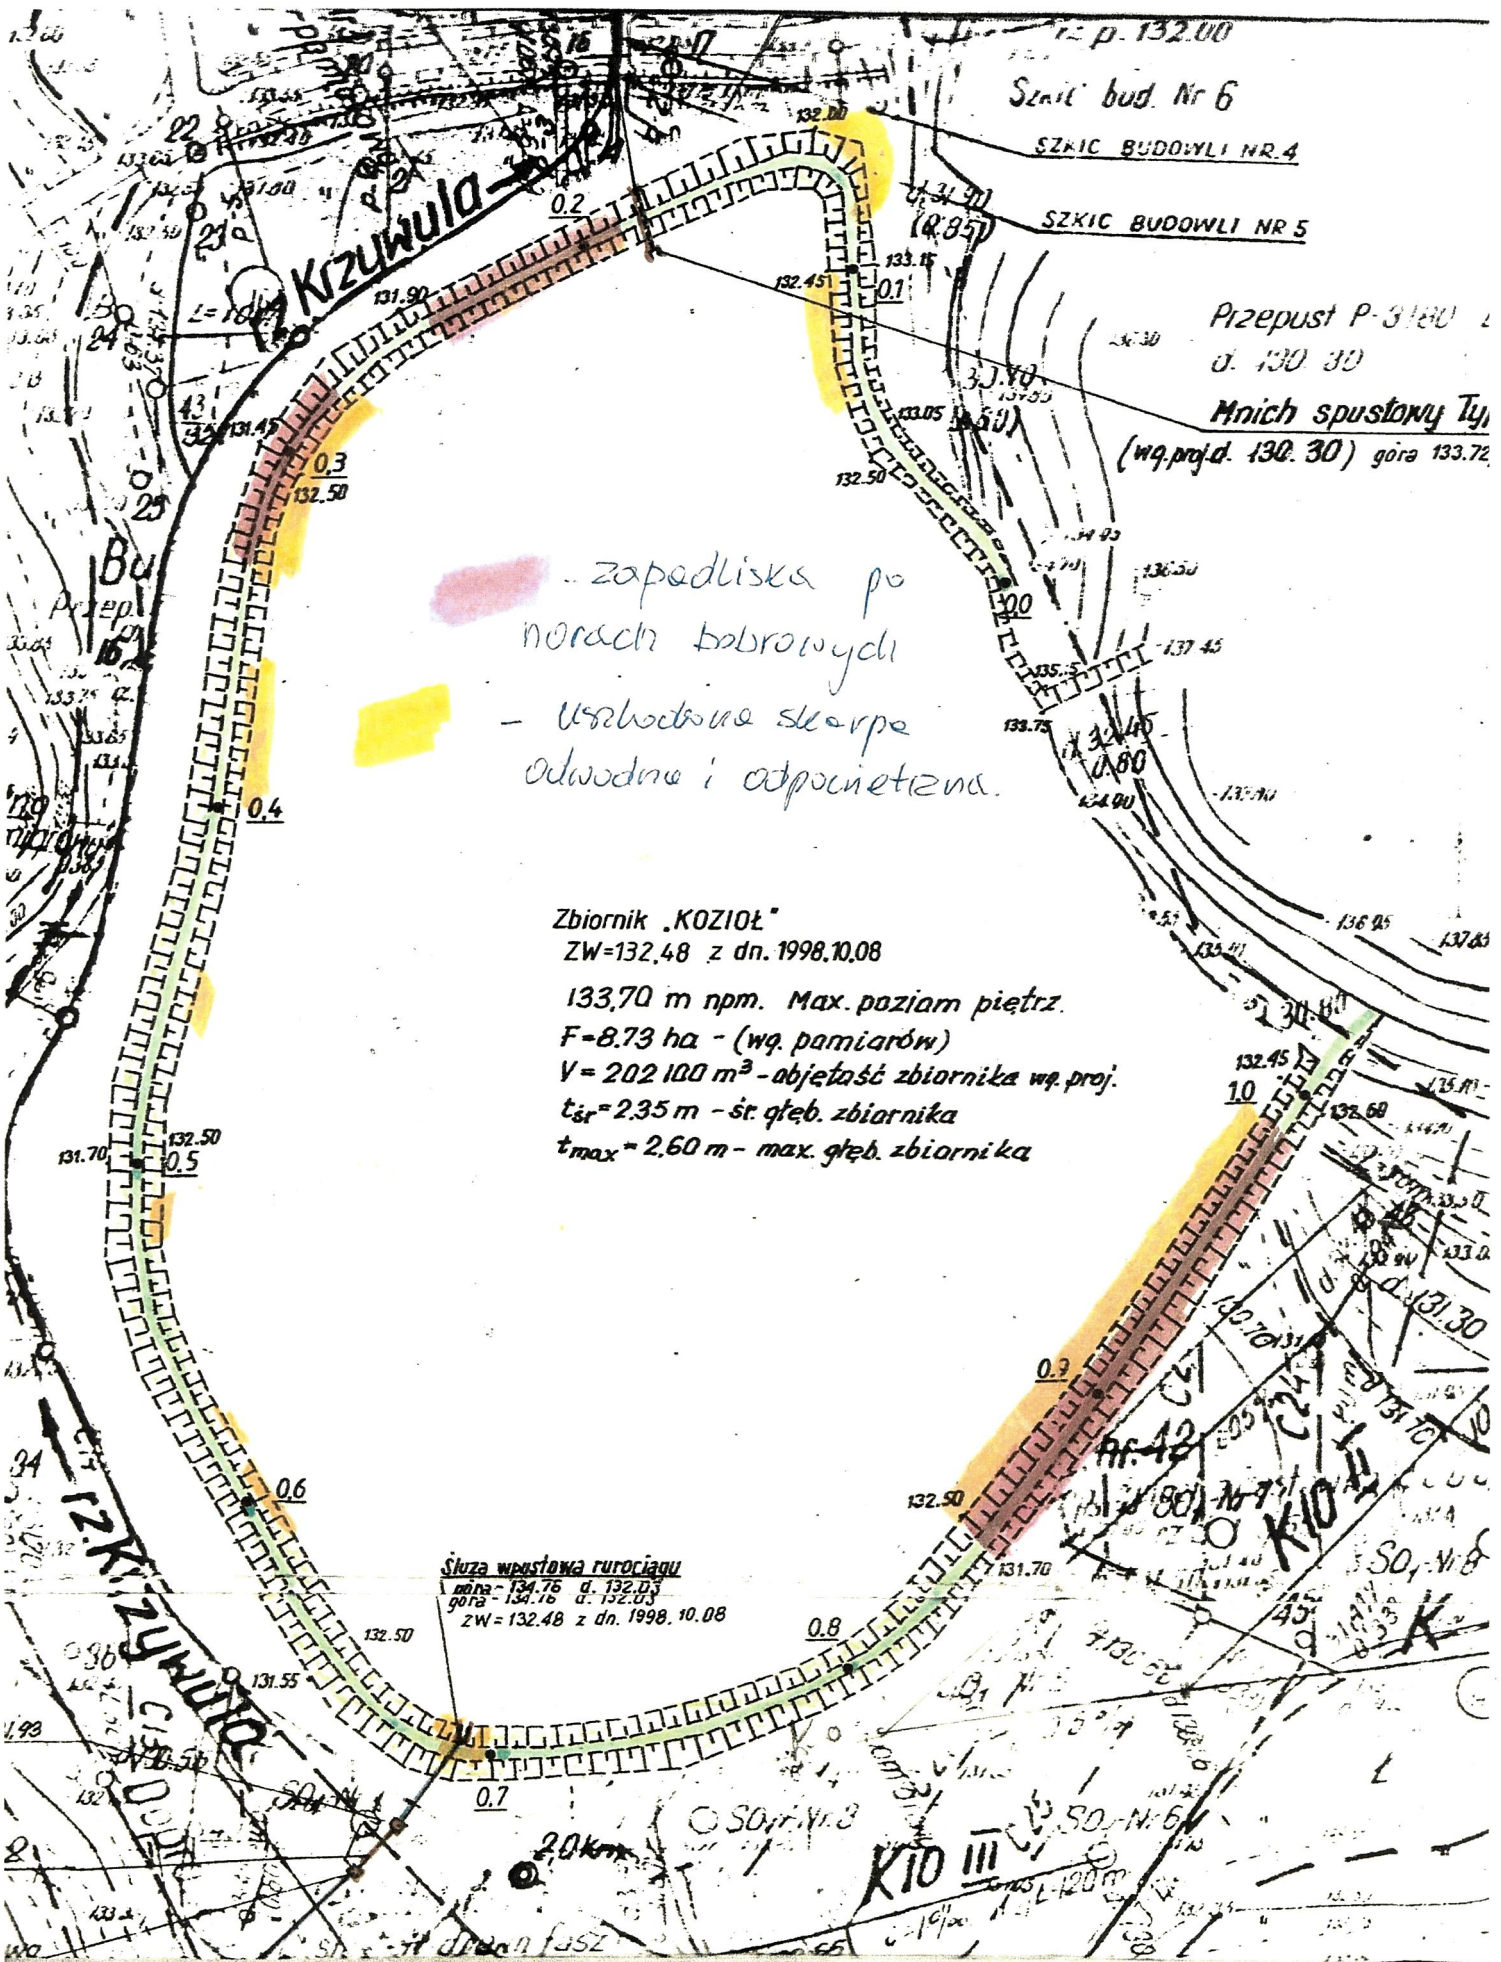

p. 132.00

Senit bud. Nr 6

SZKIC BUDOWYLI NR 4

SZKIC BUDOWYLI NR 5

Przepust P-3120

d. 130.30

Mnich spustowy Ty

(wg.prj.d. 130.30) góra 133.72

zapedliska po
norach tabrowydi
- usłuchowe skarpe
odwodne i odpocznietna.

Zbiornik „KOZIÓŁ”

ZW=132.48 z dn. 1998.10.08

133.70 m nrm. Max. poziom piętr.

F=8.73 ha - (wg. pomiarów)

V= 202 100 m³ - objętość zbiornika wg. proj.

t_{sr}=2.35 m - śr. głęb. zbiornika

t_{max}=2.60 m - max. głęb. zbiornika

Służa wpustowa rurociągu

góra - 134.76 d. 132.03
góra - 134.76 d. 132.03
ZW=132.48 z dn. 1998.10.08

20km

K10 III