


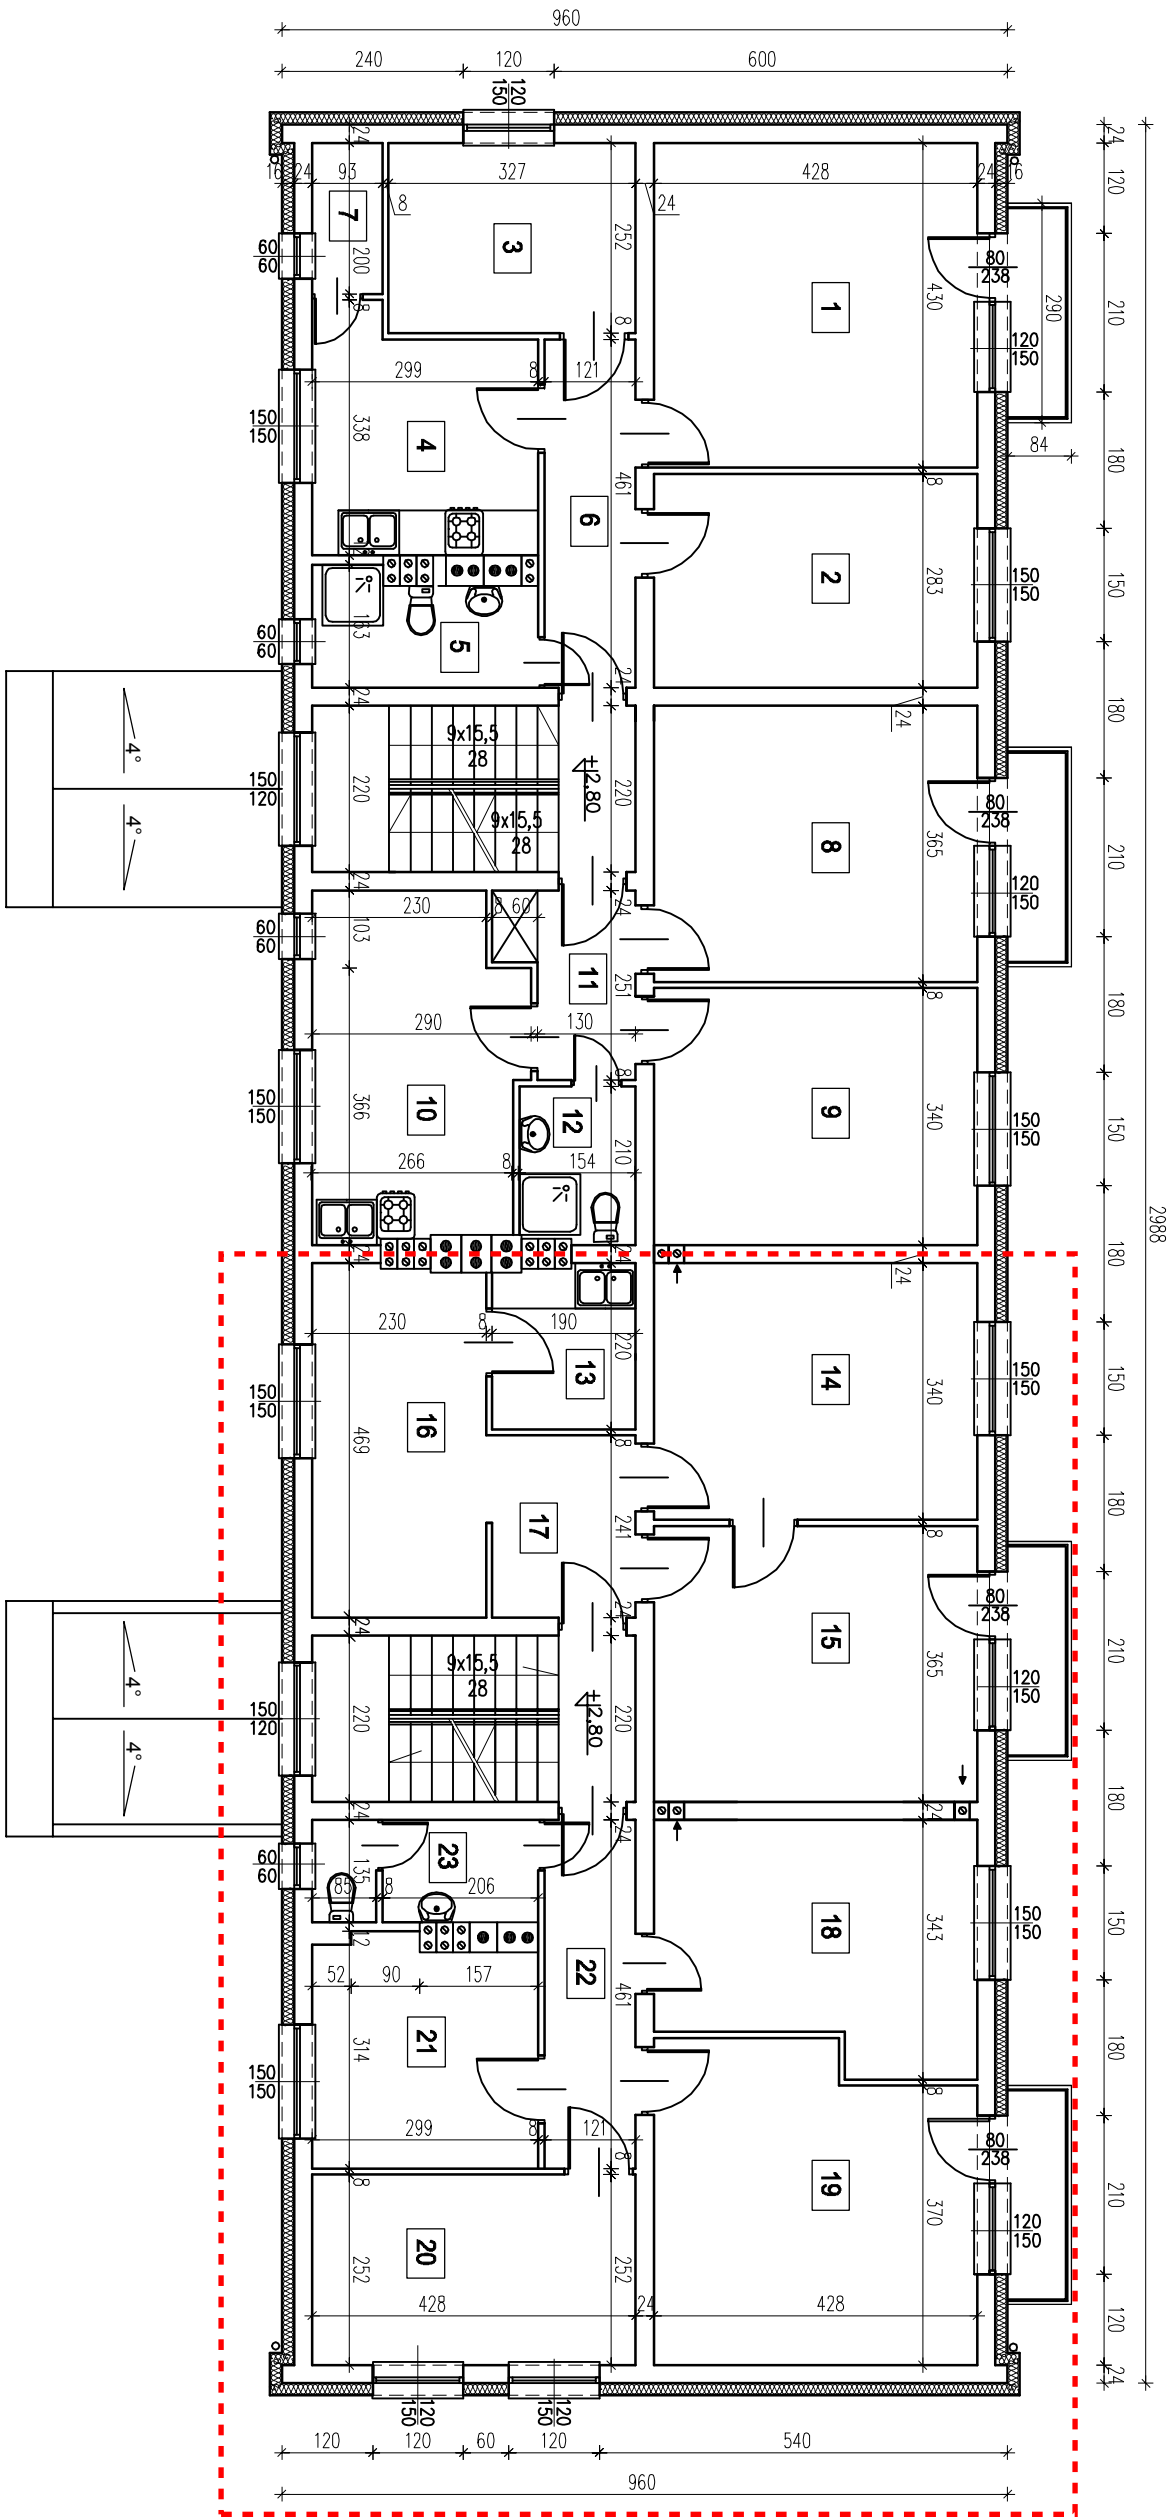

1	POKÓJ	18,40m ²
2	POKÓJ	12,11m ²
3	POKÓJ	8,24m ²
4	KUCHNIA	9,04m ²
5	ŁAZIENKA	4,30m ²
6	PRZEDPOKÓJ	5,57m ²
7	SPIŻARNIA	1,86m ²
8	POKÓJ	15,50m ²
9	POKÓJ	14,55m ²
10	KUCHNIA	12,26m ²
11	PRZEDPOKÓJ	3,83m ²
12	ŁAZIENKA	3,17m ²
13	POKÓJ SOCJALNY	3,90m ²
14	POKÓJ BIUROWY	14,55m ²
15	POKÓJ BIUROWY	15,50m ²
16	POKÓJ BIUROWY	10,64m ²
17	KORYTARZ	4,58m ²
18	POKÓJ BIUROWY	13,04m ²
19	POKÓJ BIUROWY	17,43m ²
20	POKÓJ BIUROWY	10,78m ²
21	POKÓJ BIUROWY	8,88m ²
22	KORYTARZ	5,57m ²
23	WC z PRZEDSIONKIEM	4,02m ²
RAZEM		217,69m ²

RZUT I PIĘTRA

	
obiekt:	BUDYNEK BIUROWY
adres:	SKŁĘCZNIĘW nr 57, dz. nr 439/37 i 439/41
temat:	RZUT I PIĘTRA
stadium:	PROJEKT BUDOWLANY
TERMO-MODERNIZACJA BUDYNKU	
projektant:	mgr inż. arch. Marta Filek-Wachnik
sprawdzający:	mgr inż. arch. Anna Plesńska
upr. nr GP 73425/94	
data:	18.09.2014r.
skala 1:100	RYS. 4