


Brak spoinowania
murów i dna żłobu

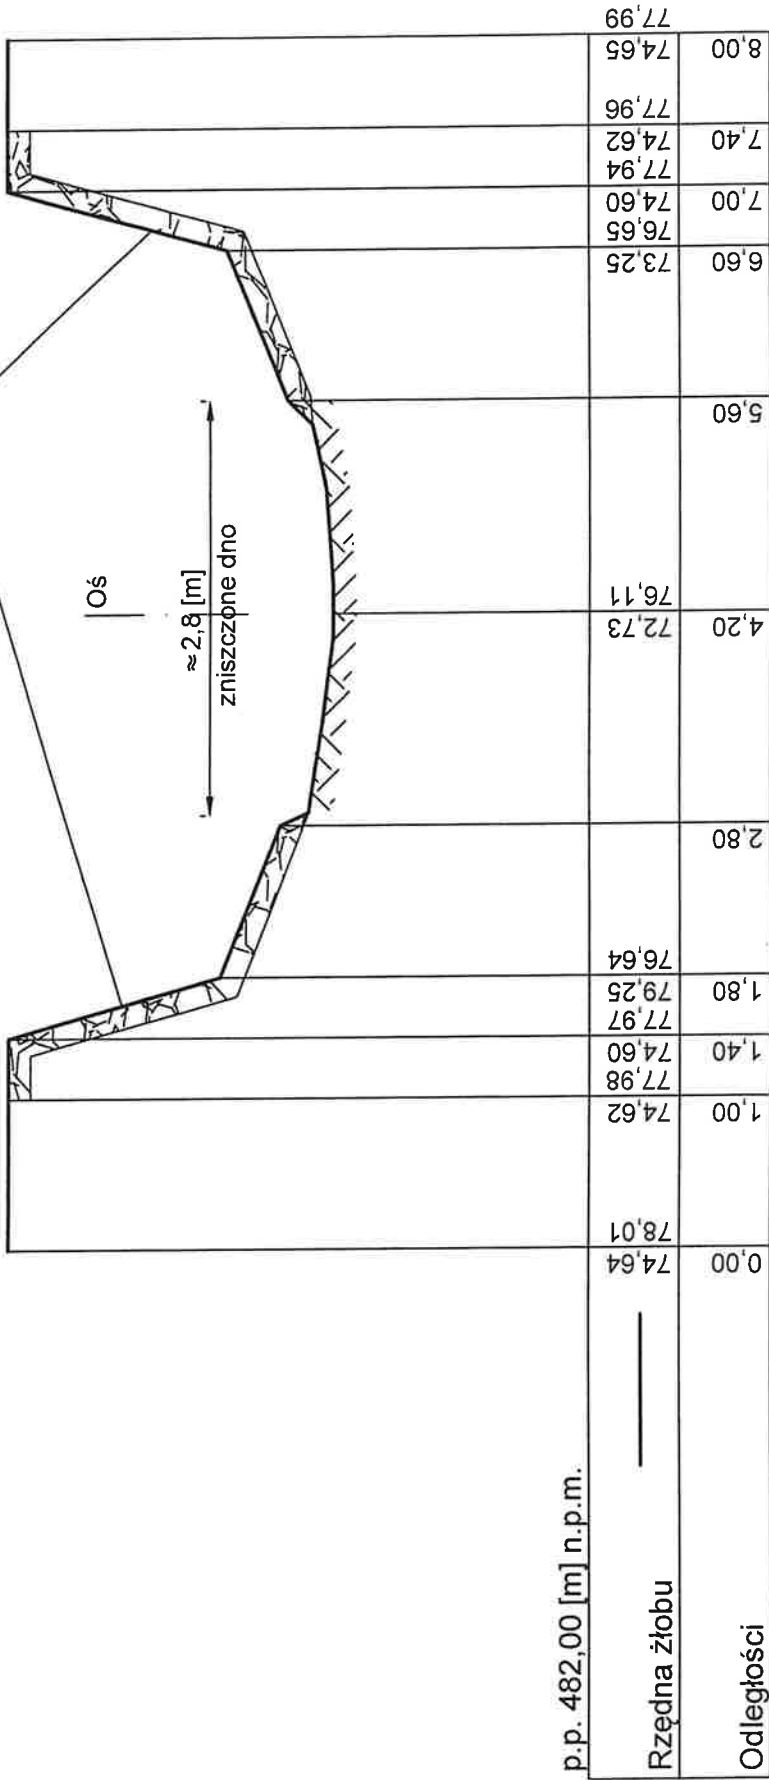

p.p. 482,00 [m] n.p.m.